



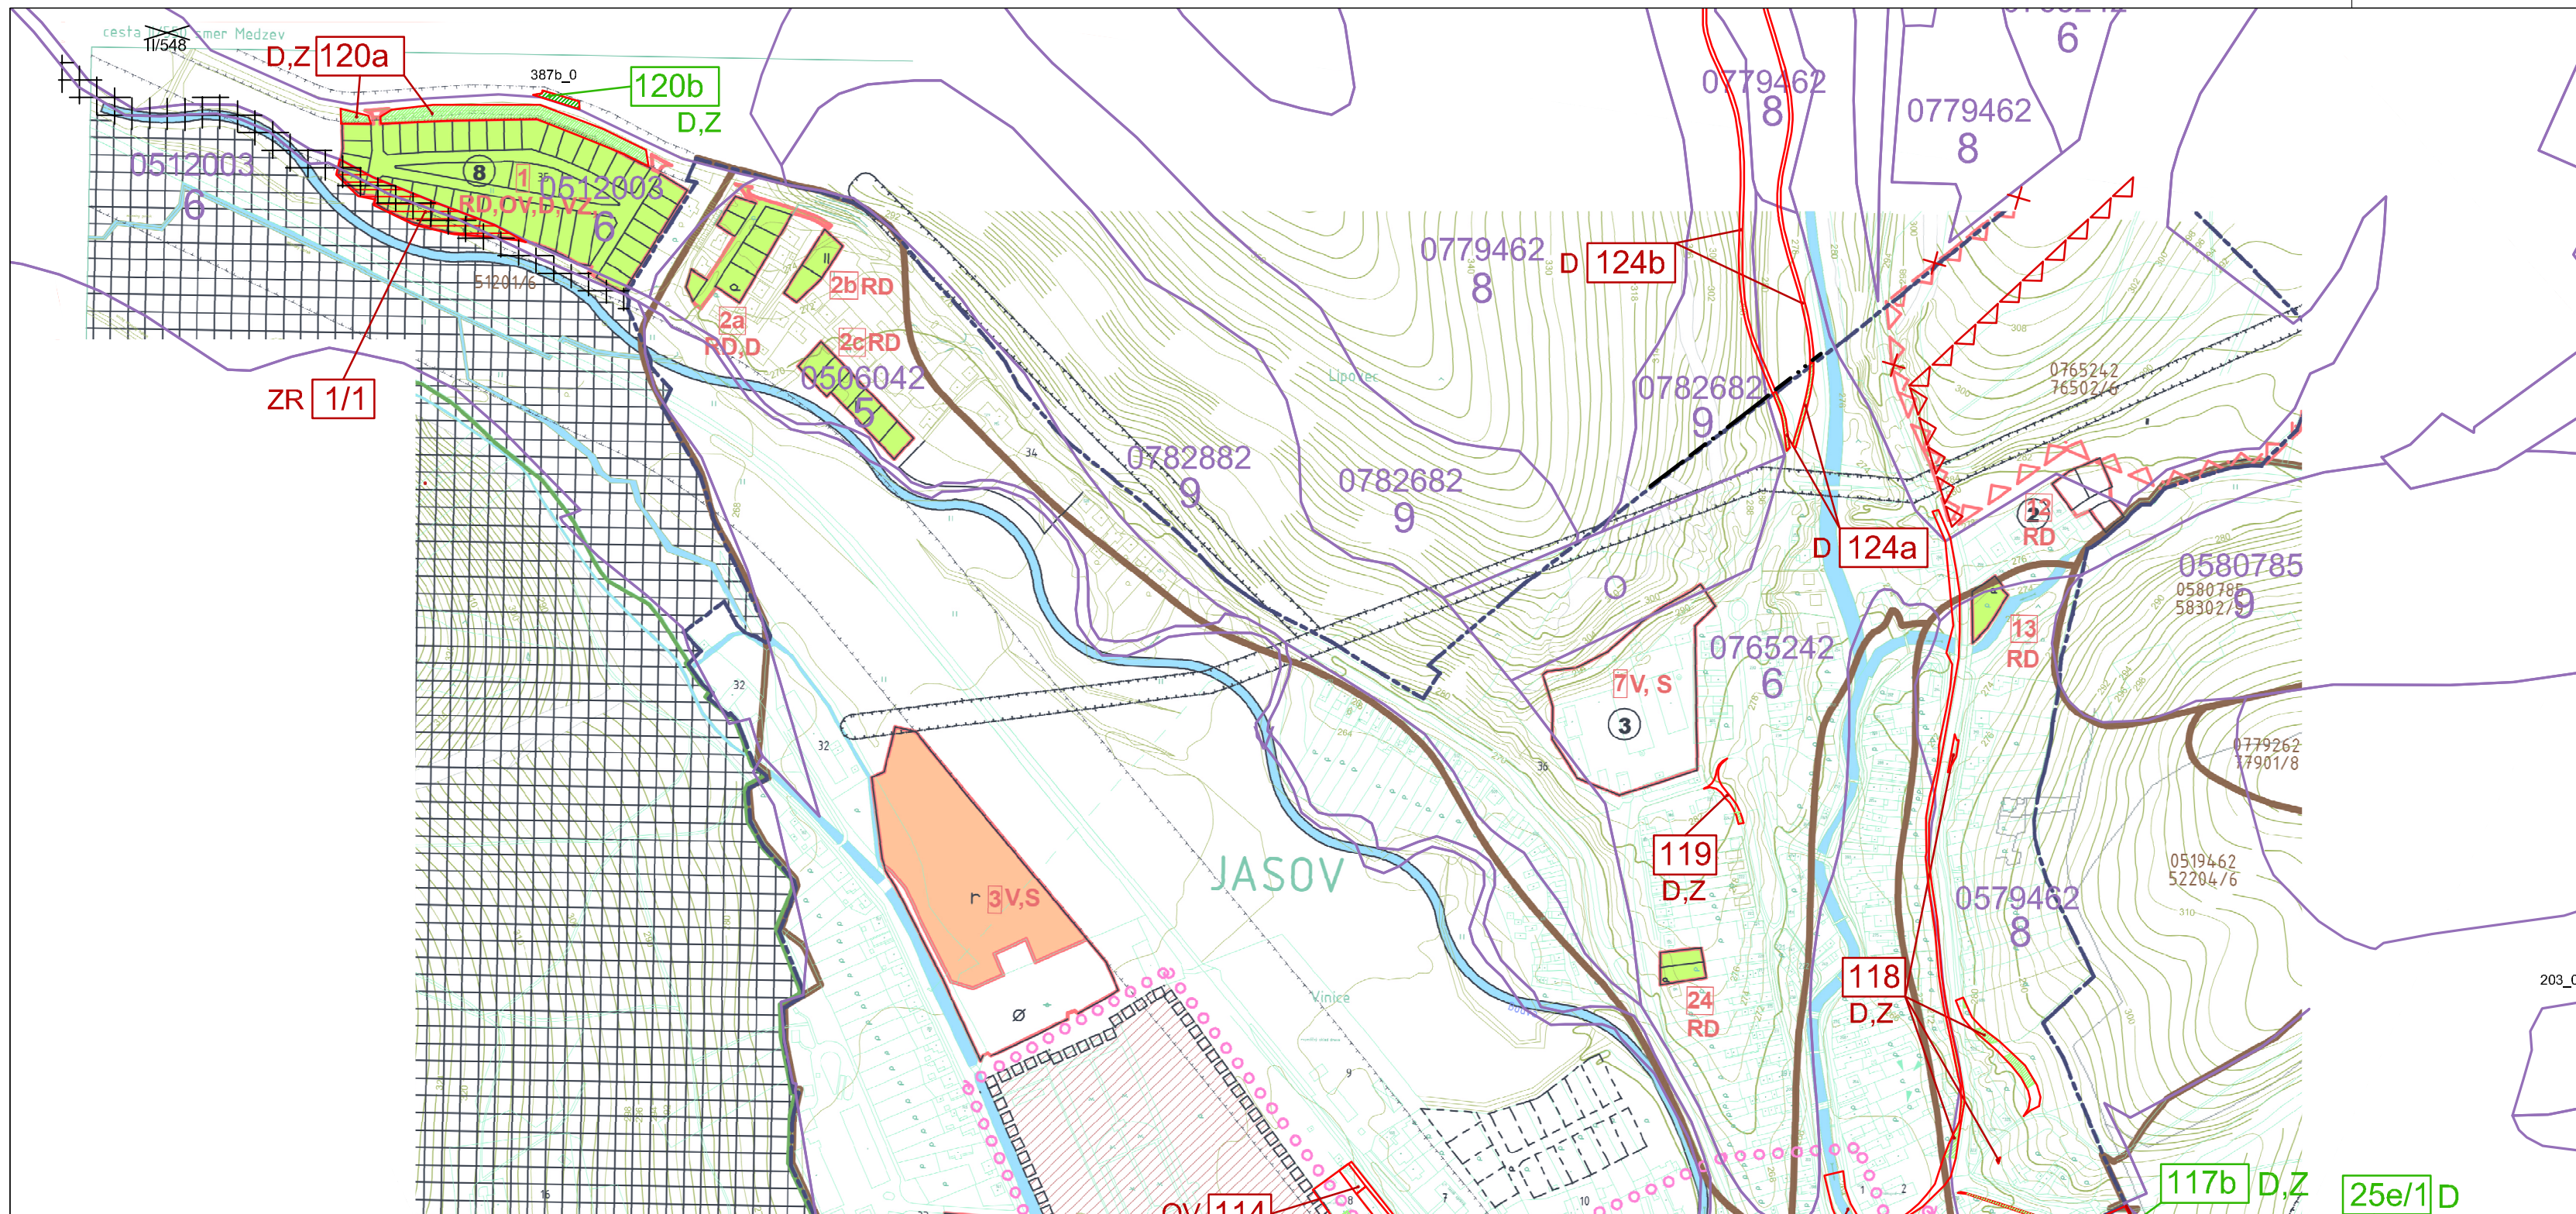

3 SEVERNÁ ČASŤ OBCE

- LEGENDA JE VO VÝKRESE 7.1.

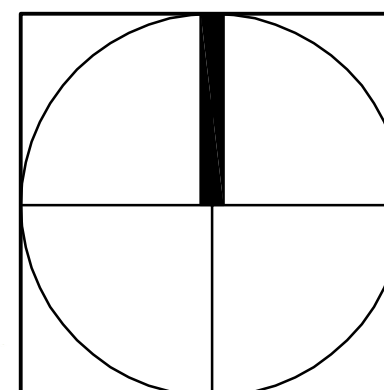

ZMENY A DOPLNKY Č.1/2021 ÚPN-O JASOV			
OBJEDNÁVATEĽ :	Obec Jasov		
ZODPOVEDNÝ PROJEKTANT :	Ing. arch. Mariana Šimková		
ODBORNÍ PROJEKTANTI :	Ing. Marián Pekarovič, Ing. Július Furmaník,		
A KONZULTANTI :	Ing. Jaroslav Lipták, Ing. Michal Nagy		
MIERKA : M = 1 : 5 000	FORMÁT: 3 x A4	DÁTUM : apríl 2021	
VYUŽITIE PP A LP NA NEPOĽNOHOSPODÁRSKE ÚČELY			Č. VÝKRESU: 7.3.