



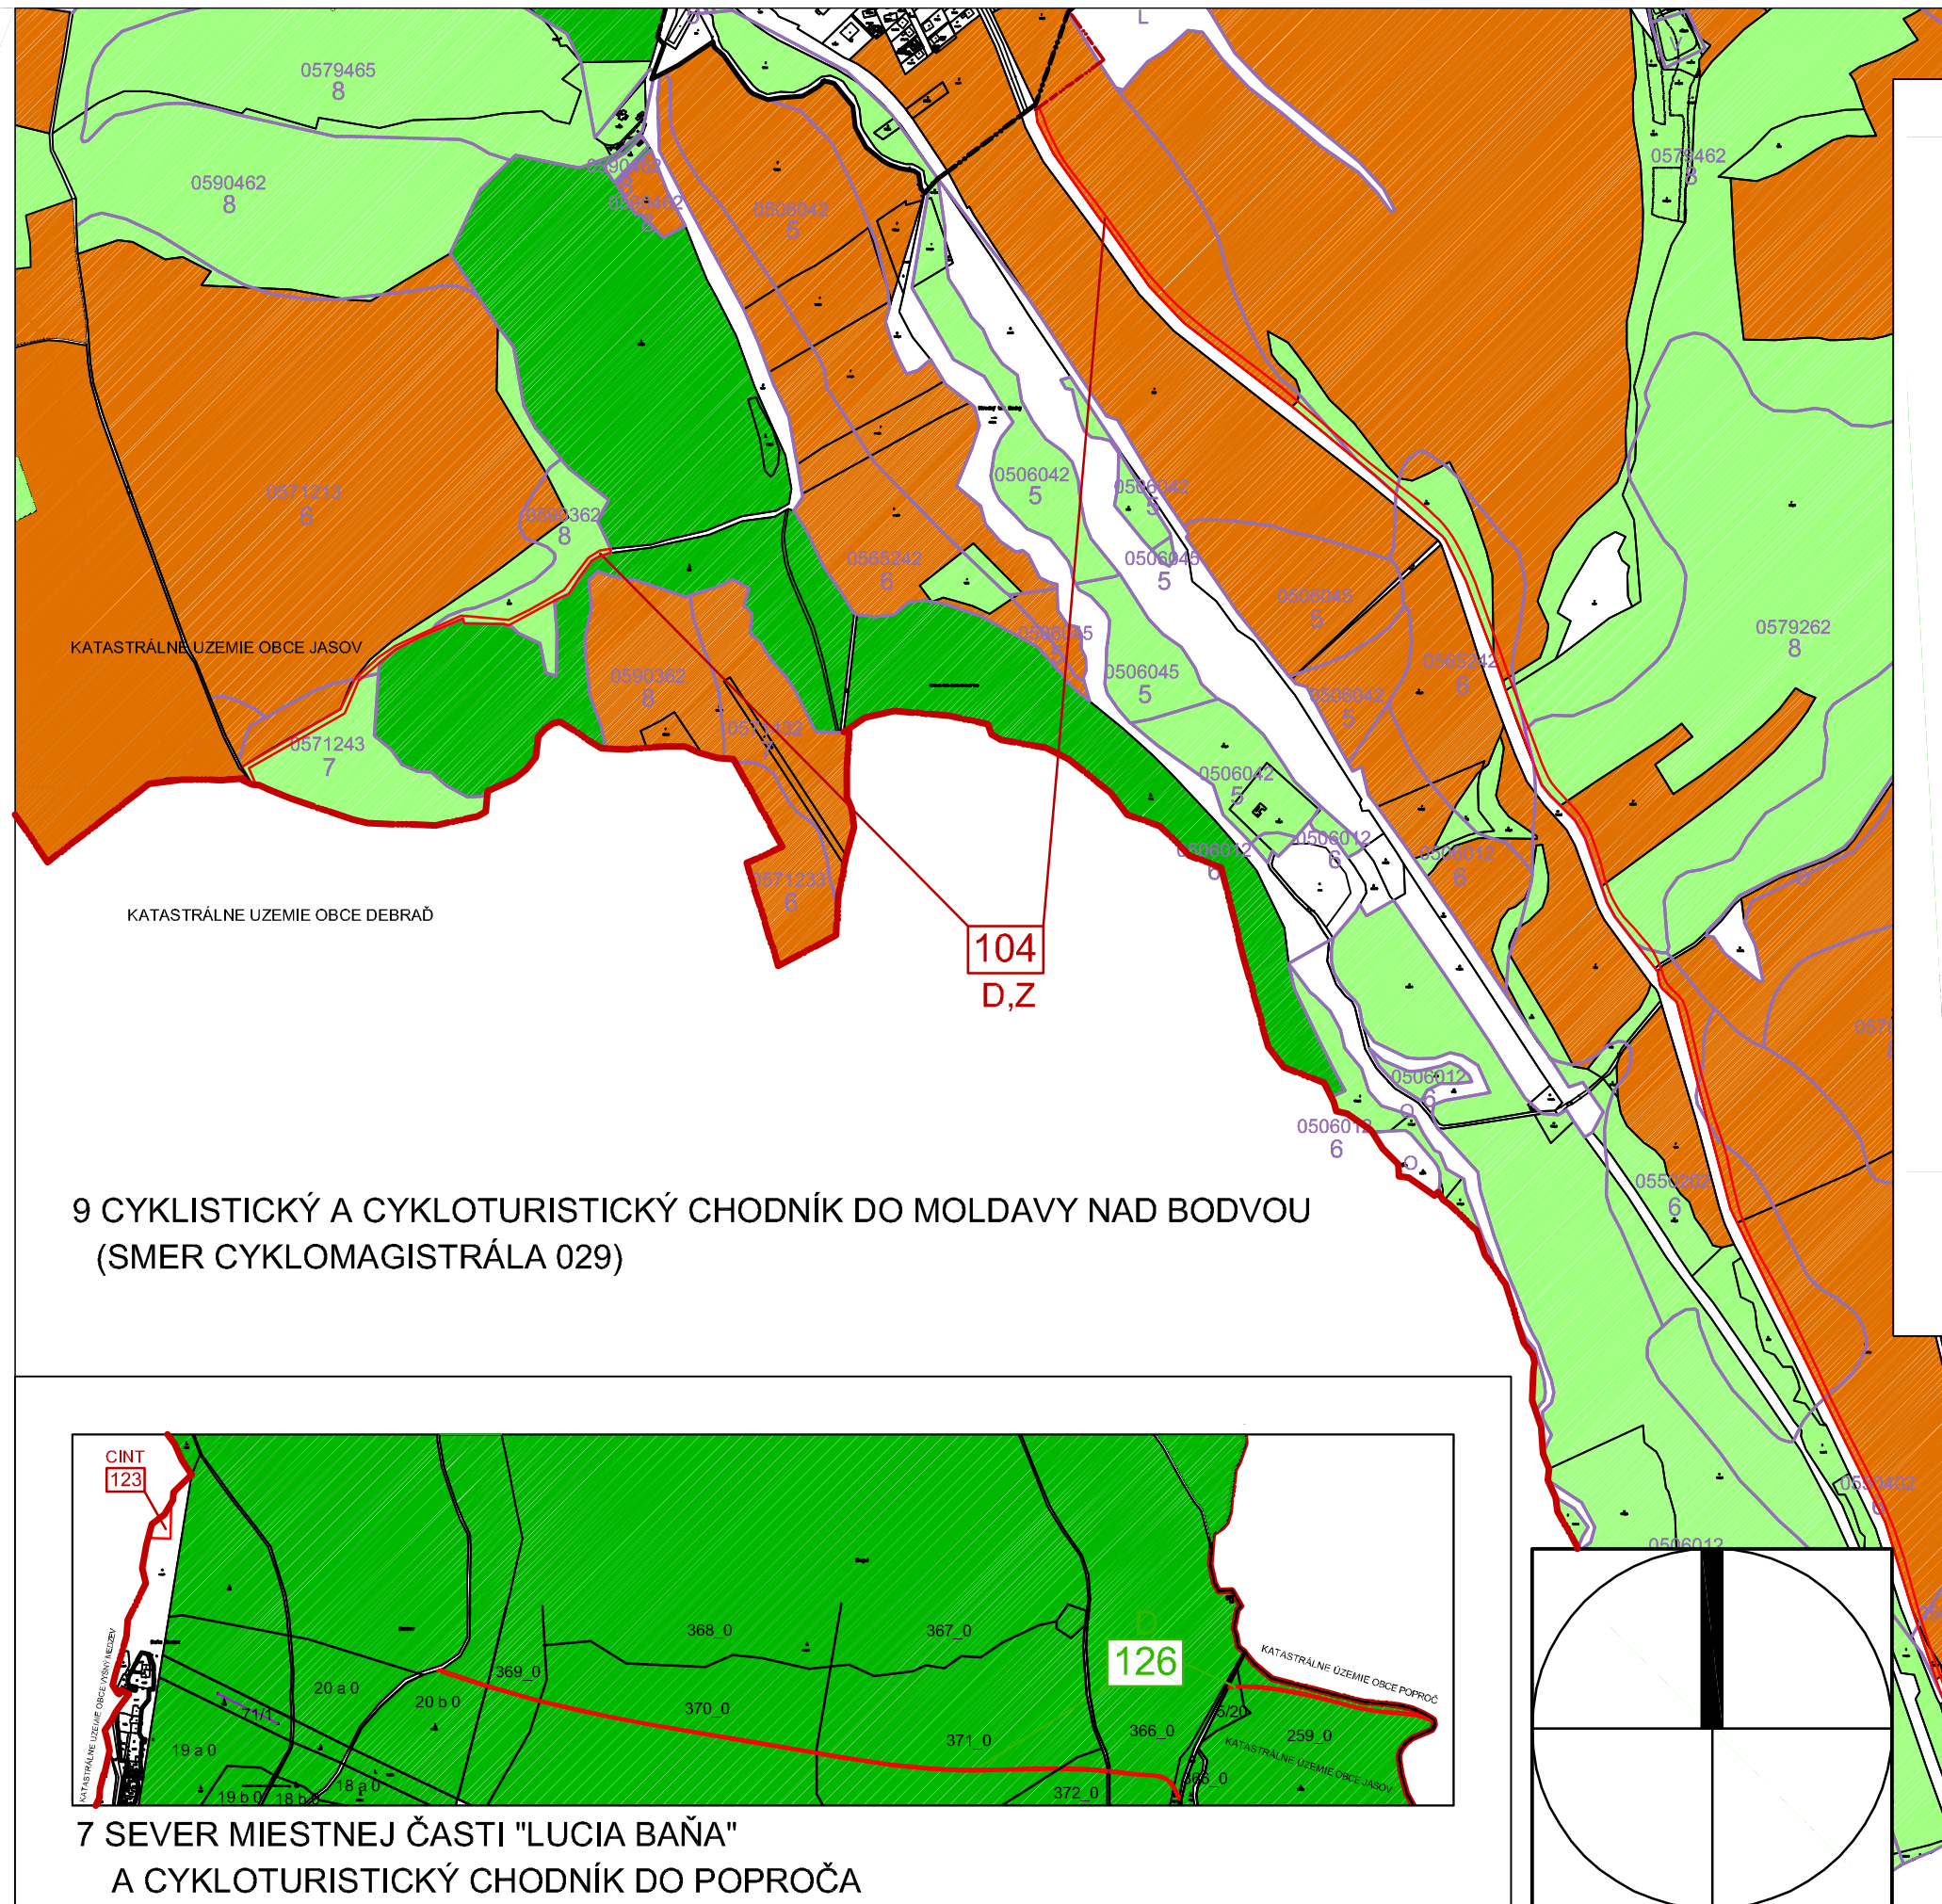


9 CYKLISTICKÝ A CYKLOTURISTICKÝ CHODNÍK DO MOLDAVY NAD BODVOU
(SMER CYKLOMAGISTRÁLA 029)

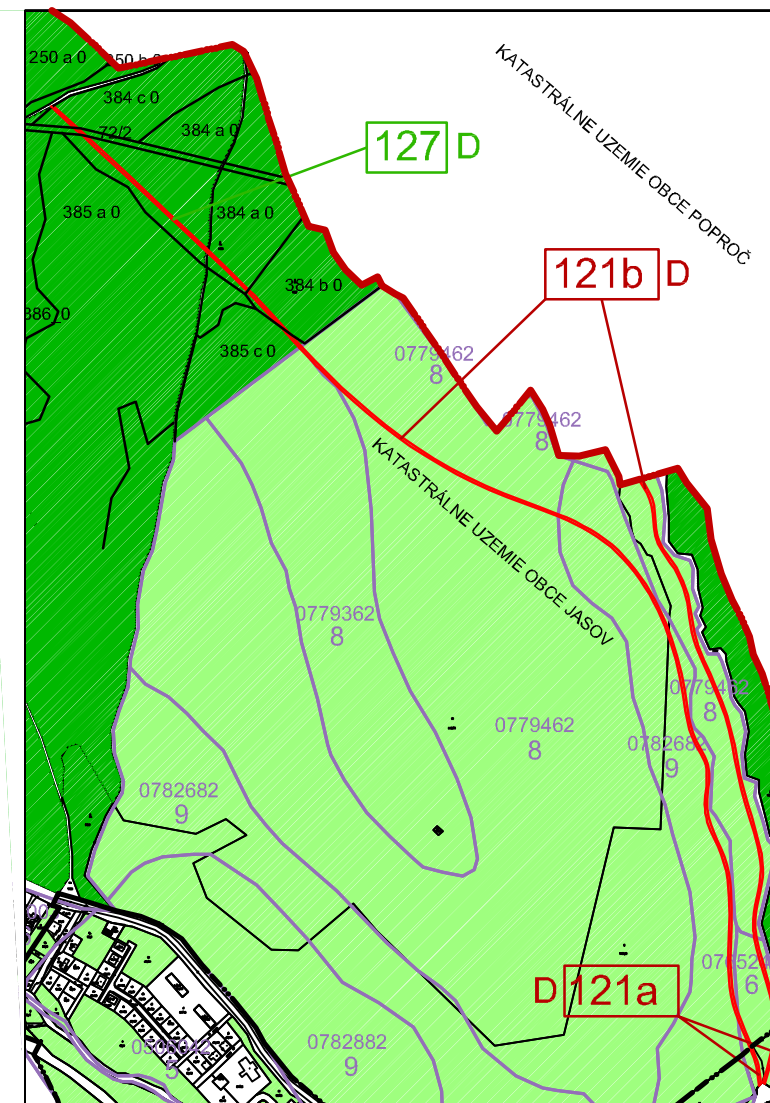


8 CYKLISTICKÝ A CYKLOTURISTICKÝ CHODNÍK
DO POPROČA (SMER CYKLOMAGISTRÁLA 021)

• LEGENDA JE VO VÝKRESE 7.1.

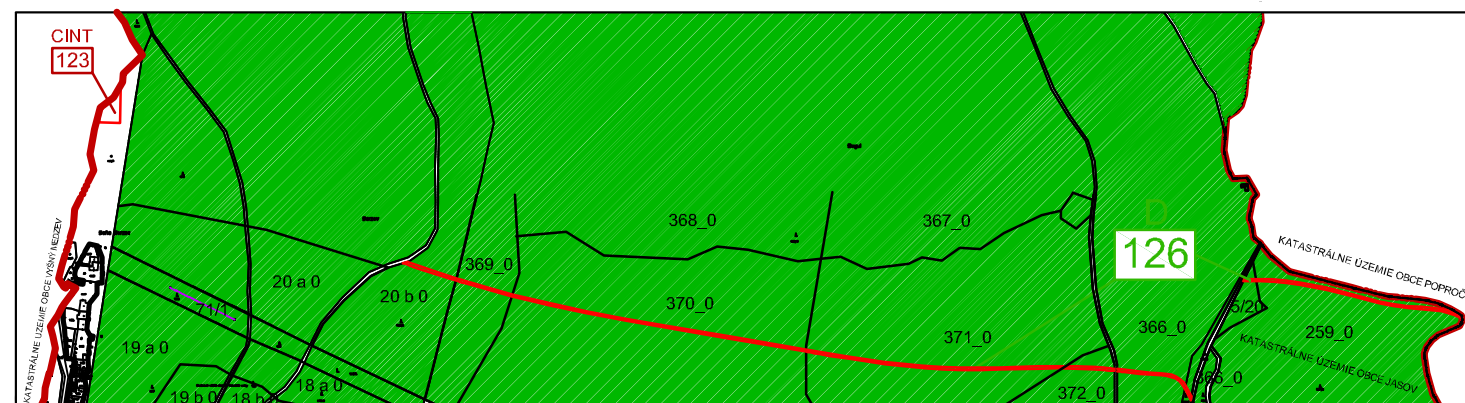

7 SEVER MIESTNEJ ČASTI "LUCIA BAŇA"
A CYKLOTURISTICKÝ CHODNÍK DO POPROČA

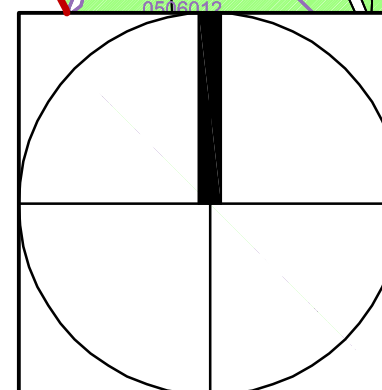

ZMENY A DOPLNKY Č.1 ÚPN-O JASOV	
OBJEDNÁVATEĽ :	Obec Jasov
ZODPOVEDNÝ PROJEKTANT :	Ing. arch. Mariana Šimková
ODBOBNÍ PROJEKTANTI A KONZULTANTI :	Ing. Marián Pekarovič, Ing. Július Furmaník, Ing. Jaroslav Lipták, Ing. Michal Nagy
MIERKA : M = 1 : 10 000	FORMÁT: 2 x A4 DÁTUM : apríl 2021
VYUŽITIE PP A LP NA NEPOĽNOHOSPODÁRSKE ÚČELY (LOKALITY Č. 7-9)	Č. VÝKRESU: 7.5.