



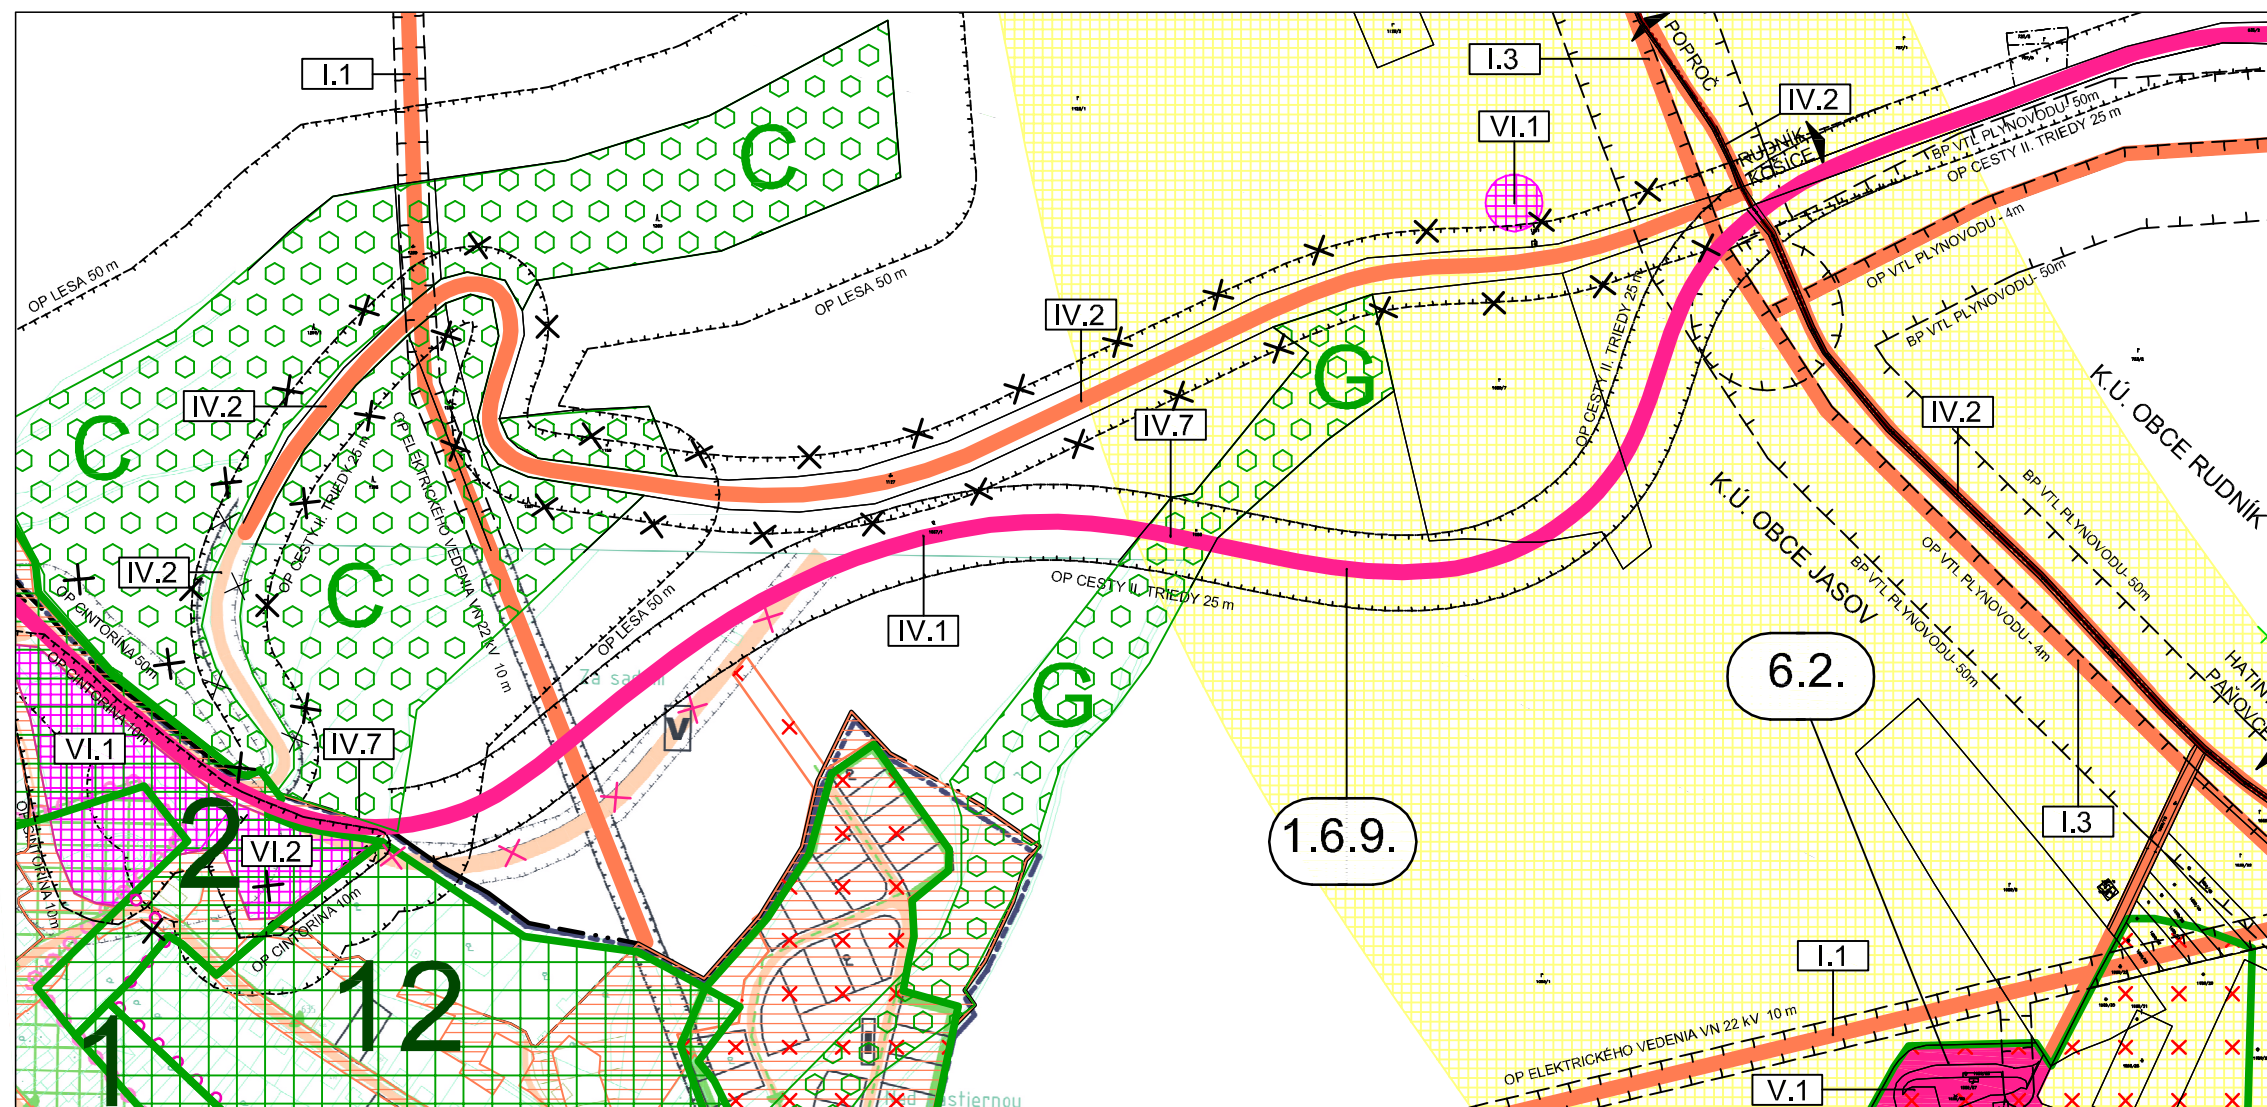

2 VÝCHODNÁ ČASŤ OBCE

- LEGENDA JE VO VÝKRESE L8

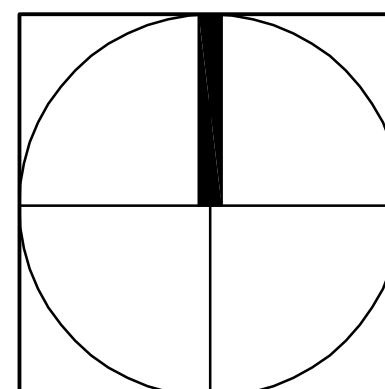

ZMENY A DOPLNKY Č.1/2021 ÚPN-O JASOV

OBJEDNÁVATEĽ :	Obec Jasov
ZODPOVEDNÝ PROJEKTANT :	Ing. arch. Mariana Šimková
ODBORNÍ PROJEKTANTI A KONZULTANTI :	Ing. Marián Pekarovič, Ing. Július Furmaník, Ing. Jaroslav Lipták, Ing. Michal Nagy
MIERKA : M = 1 : 5 000	FORMÁT: 2 x A4 DÁTUM : apríl 2021

ZÁVÄZNÄ ČASŤ A VEREJNOPROSPEŠNÉ STAVBY

Č. VÝKRESU:

8.2.