



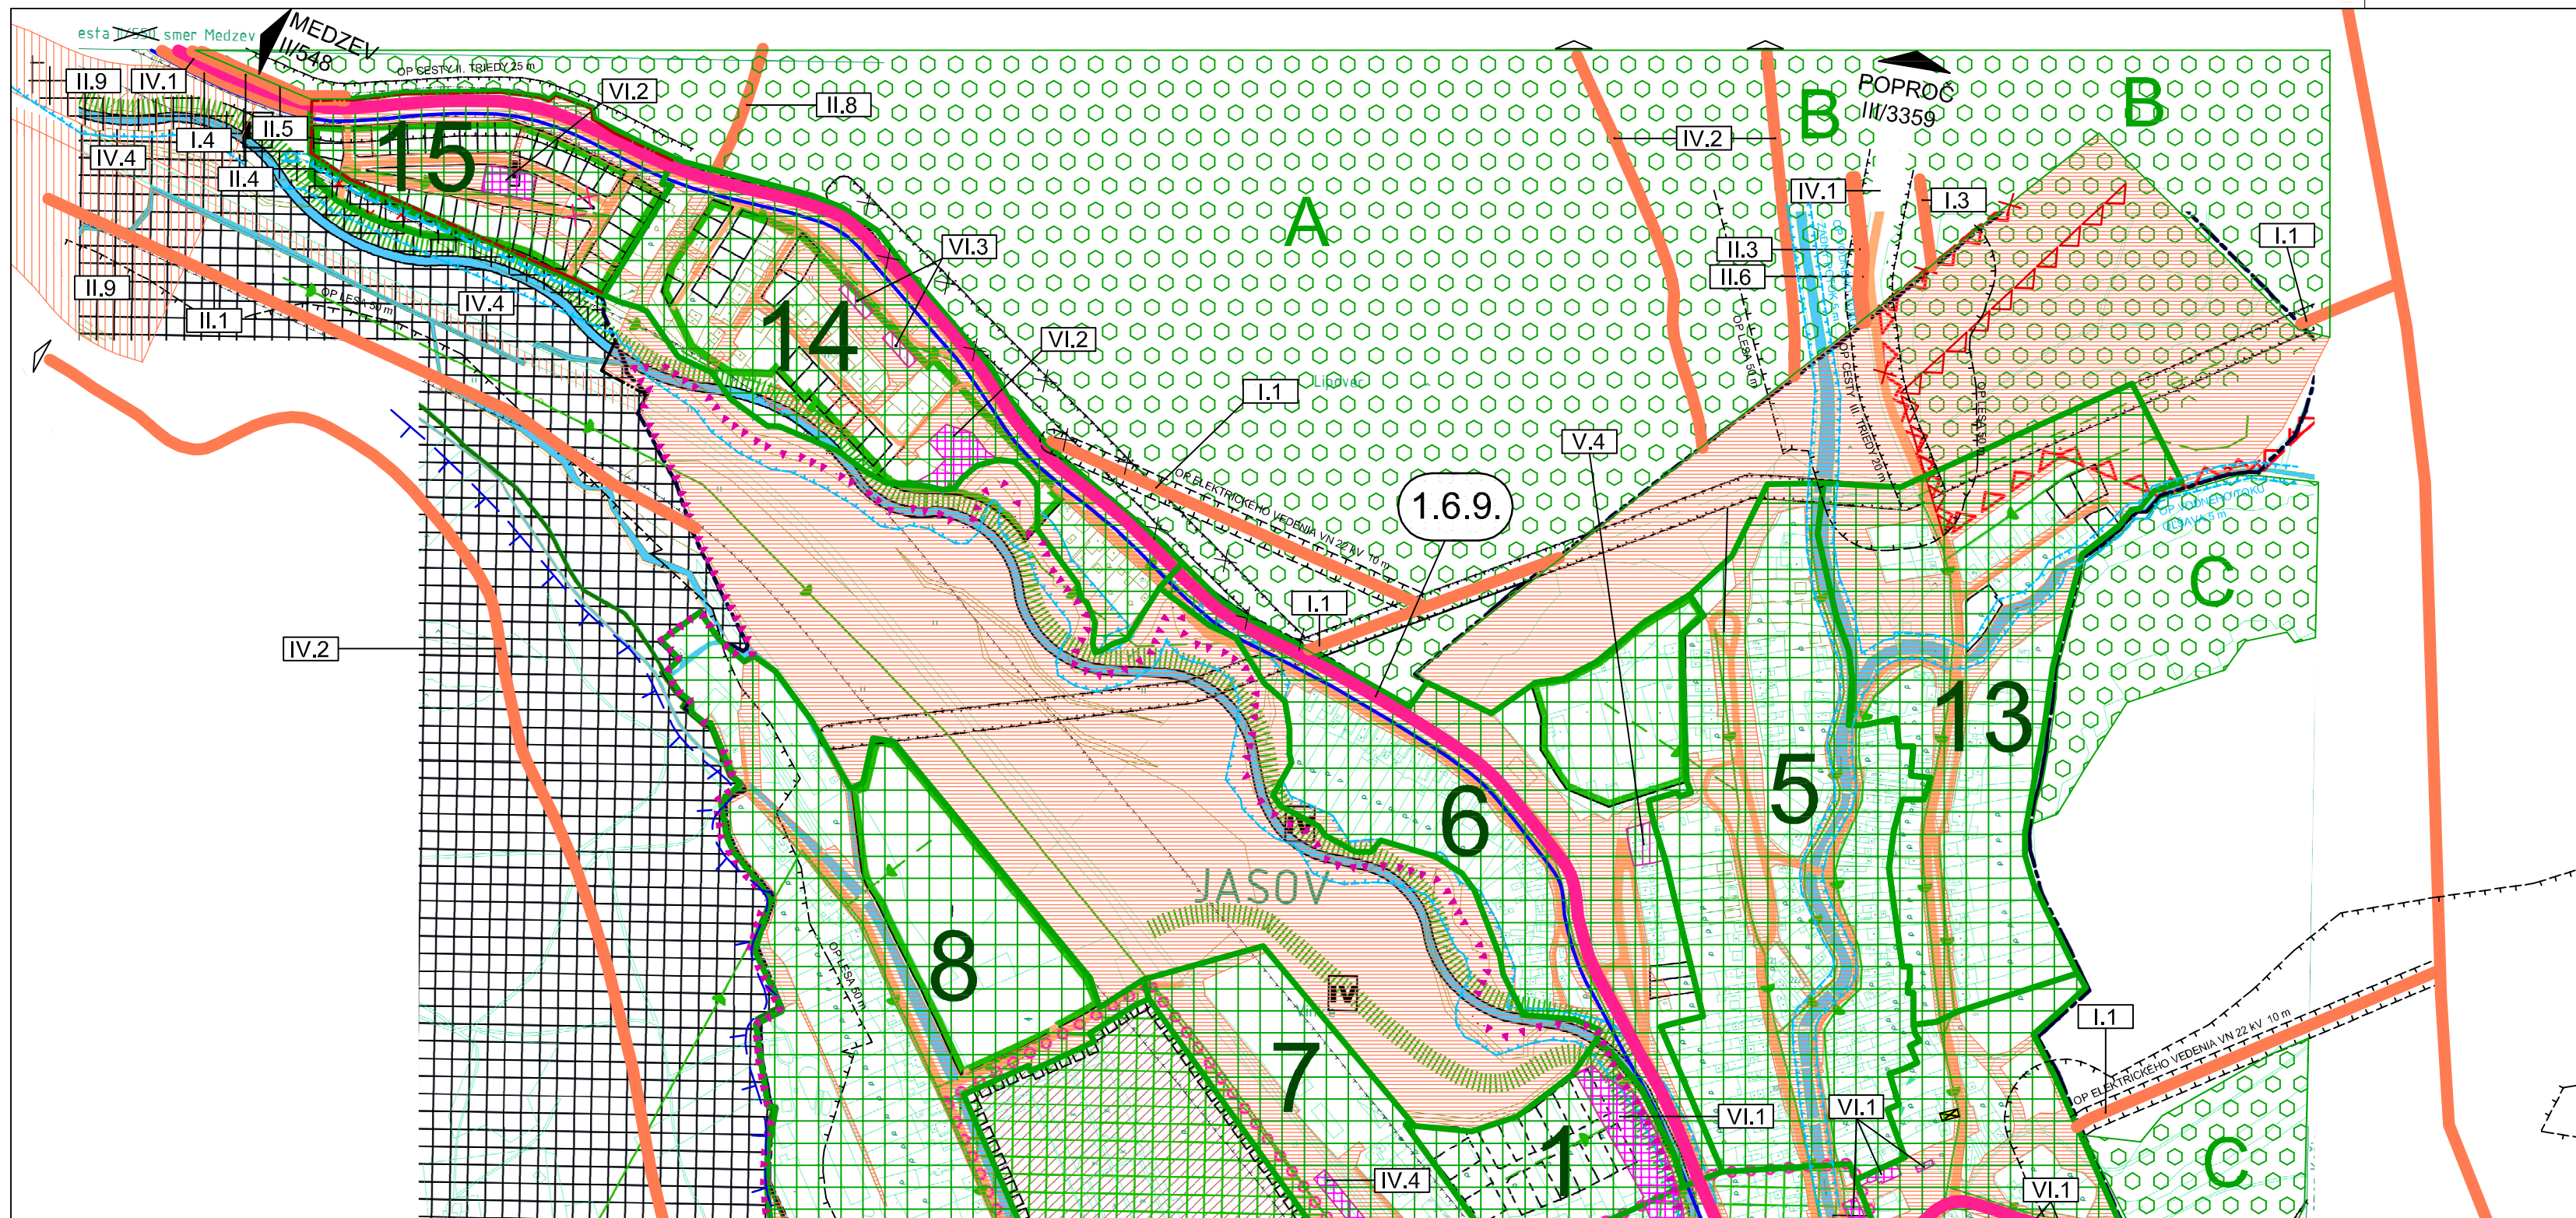

3 SEVERNÁ ČASŤ OBCE

- LEGENDA JE VO VÝKRESE L8

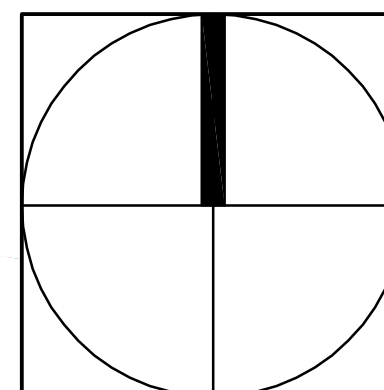

ZMENY A DOPLNKY Č.1/2021 ÚPN-O JASOV

OBJEDNÁVATEL :	Obec Jasov
ZODPOVEDNÝ PROJEKTANT :	Ing. arch. Mařiana řimková
ODBORNÍ PROJEKTANTI :	Ing. Mařian Pekarovič, Ing. Jľlius Furmaník,
A KONZULTANTI :	Ing. Jaroslav Lipták, Ing. Michal Nagy
MIERKA : M = 1 : 5 000	FORMÁT : 3 x A4 DÁTUM : apríl 2021

ZÁVÄZNÄ ČASŤ A VEREJNOPROSPEřNÉ STAVBY	Č. VÝKRESU: 8.3.
--	----------------------------