



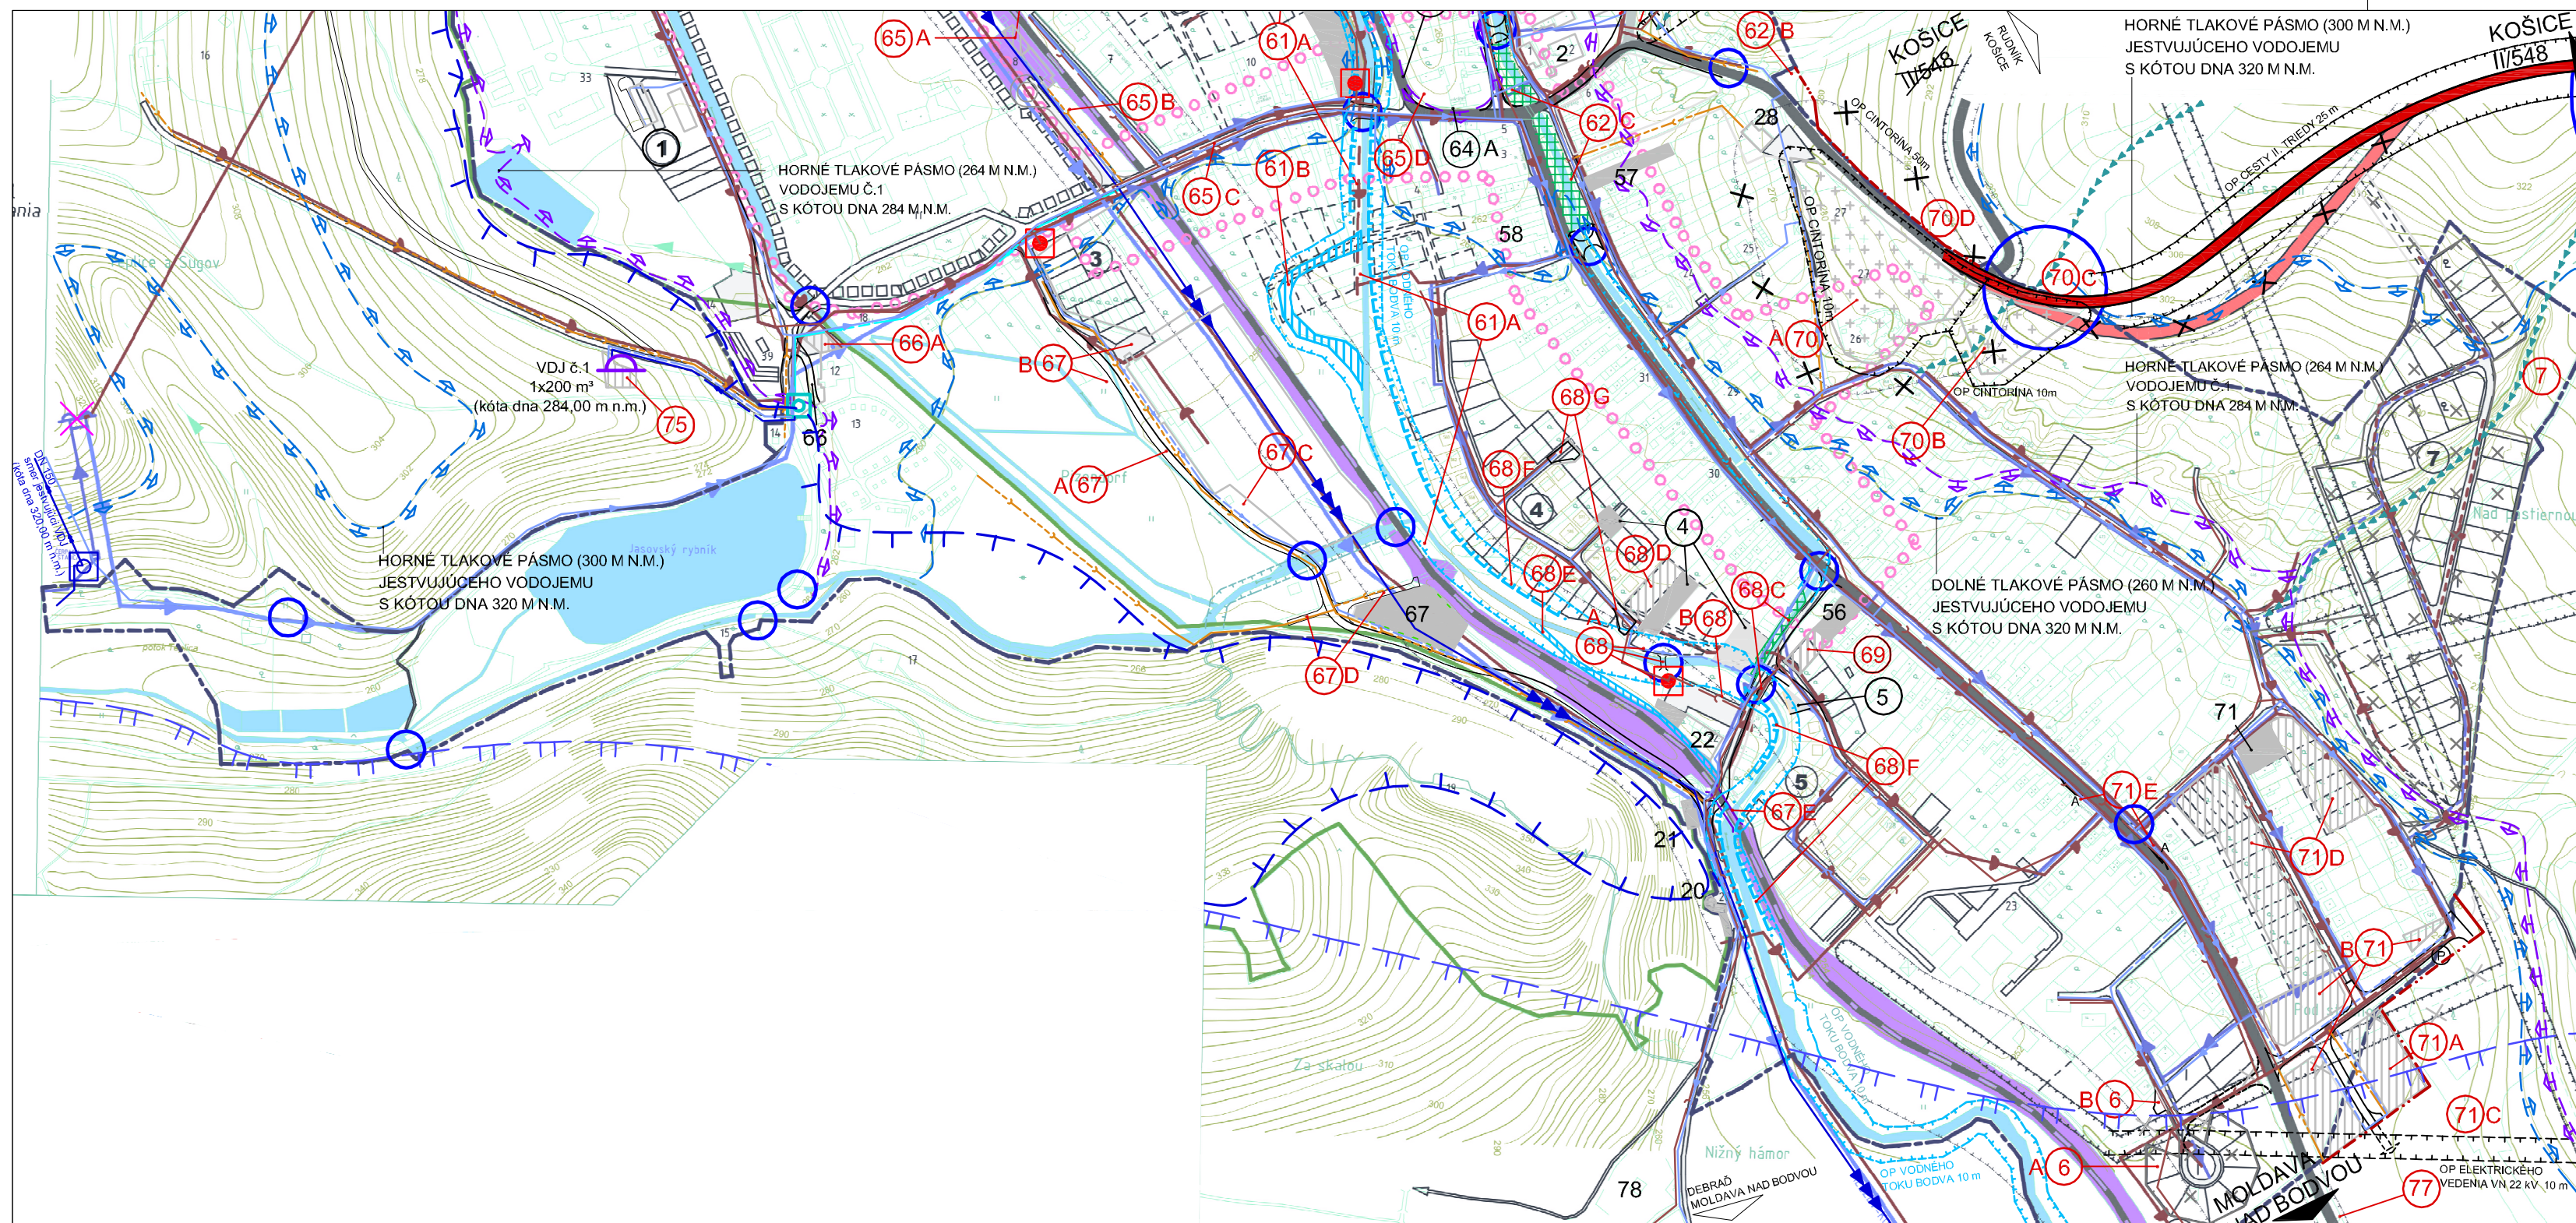

4 JUŽNÁ ČASŤ OBCE

- LEGENDA VODNÉHO HOSPODÁRSTVA JE VO VÝKRESE L6
- LEGENDA OBJEKTOV A LOKALÍT JE VO VÝKRESE L1

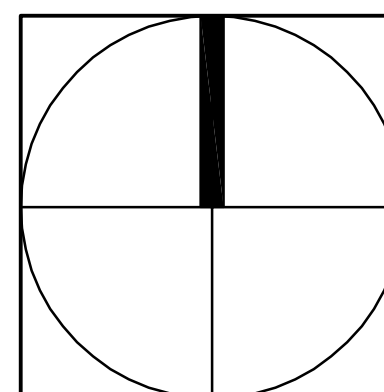

ZMENY A DOPLNKY Č.1/2021 ÚPN-O JASOV			
OBJEDNÁVATEL :	Obec Jasov		
ZODPOVEDNÝ PROJEKTANT :	Ing. arch. Mariana Šimková		
ODBORNÍ PROJEKTANTI :	Ing. Marián Pekarovič, Ing. Július Furmaník,		
A KONZULTANTI :	Ing. Jaroslav Lipták, Ing. Michal Nagy		
MIERKA : M = 1 : 5 000	FORMÁT : 3 x A4	DÁTUM : apríl 2021	
VEREJNÉ TECHNICKÉ VYBAVENIE VODNÉ HOSPODÁRSTVO			Č. VÝKRESU: 6.4.