


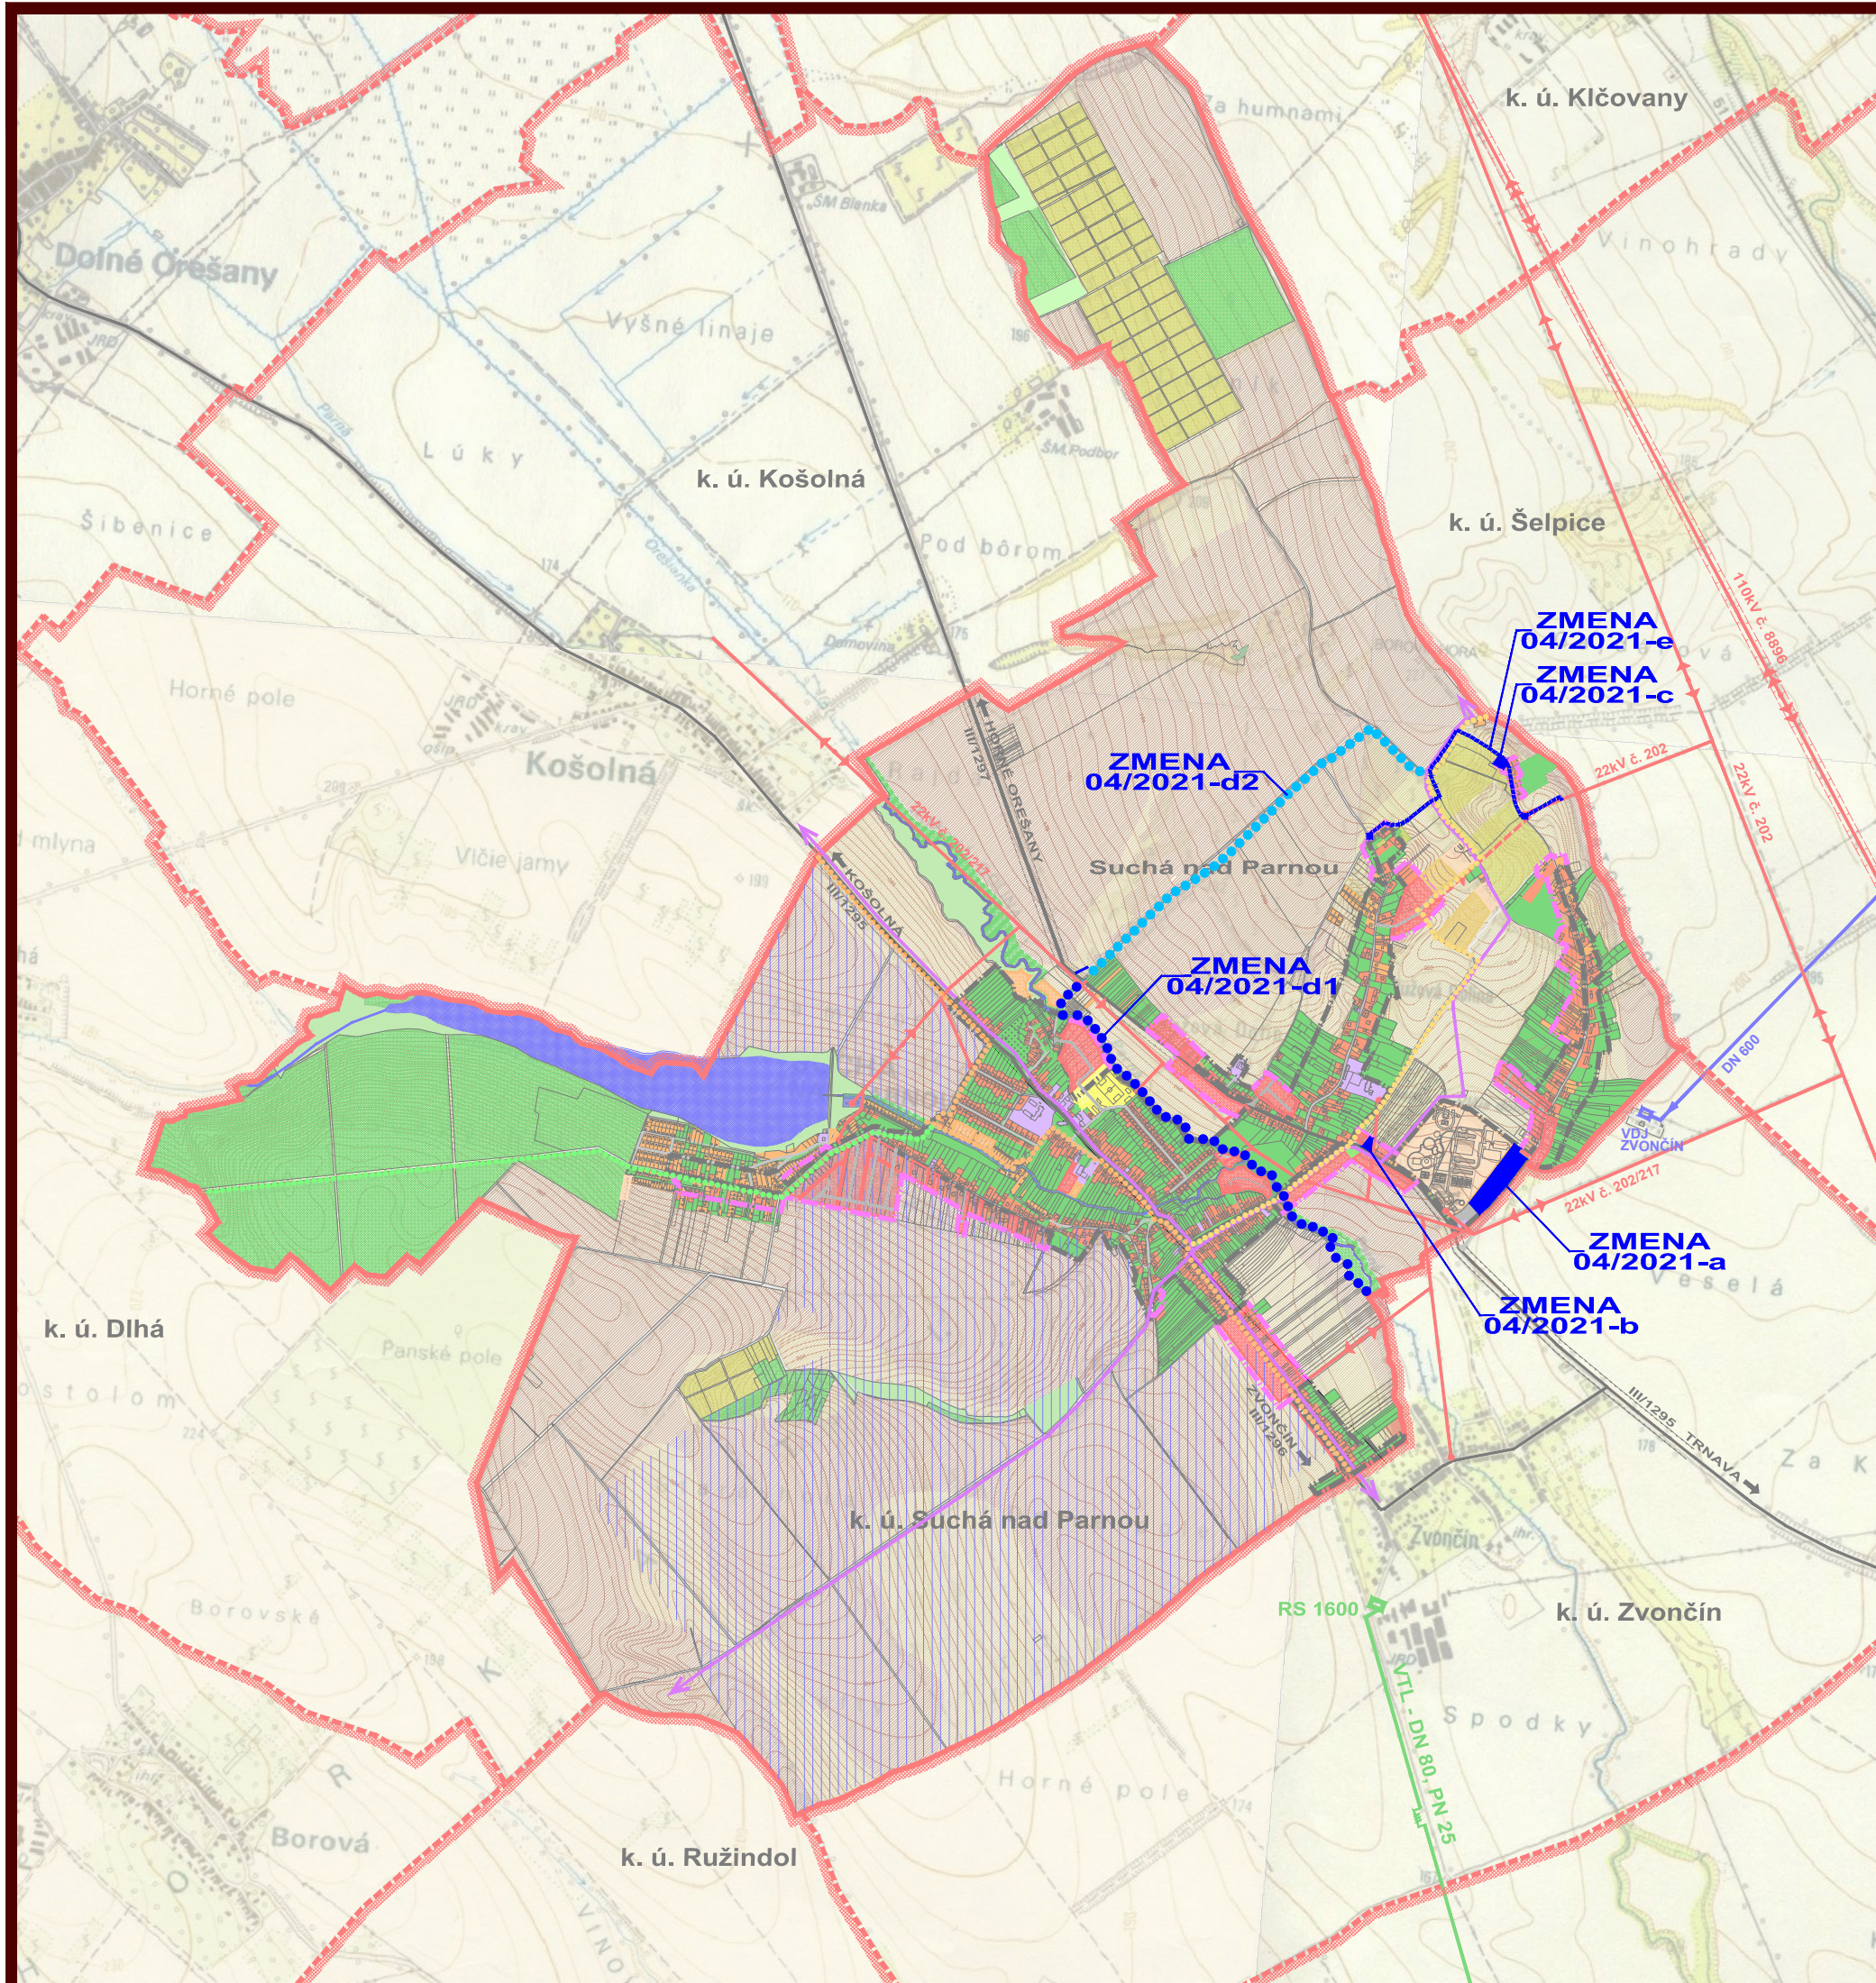

LEGENDA :

STAV	NÁVRH	
		HRANICA KATASTRA
		HRANICE KATASTRA SUSEDNÝCH OBCÍ
		HRANICA ZASTAVANÉHO ÚZEMIA
		CESTY III. TR.
		PLOCHY BÝVANIA
		PLOCHY ŠPORTU
		PLOCHY REKREÁCIE
		PLOCHY OBČ. VYBAVENOSTI
		PLOCHY NEPOLNOHOSPOD. VÝROBY
		PLOCHY ZÁHRAD A VEREJNEJ ZELENÉ
		TRVALO TRÁVNATÉ PORASTY
		PLOCHY VINÍC
		LESNÁ A NELESNÁ DREVINNÁ VEGETÁCIA
		ORNÁ PÔDA TROCH NAJLEPŠÍCH BPEJ
		ORNÁ PÔDA OSTATNÝCH BPEJ
		VODNÉ TOKY A PLOCHY
		VZDUŠNÉ VEDENIE ELEKTRINY 110 kV
		VZDUŠNÉ VEDENIE ELEKTRINY 22 kV
		VTL PLYNOVOD
		DIAĽKOVÉ OZNAMOVACIE KÁBLE
		VODOVOD
		VODOJEM
		ZÁVLAHY
		CYKLOCESTA TRNAVA-TRSTÍN
		TRASA HLAVNÁ / ODBOČKA
		MIESTNA NÁUČNÁ CYKLOTRASA

ZMENA 04/2021

	HRANICA RIEŠENÉHO ÚZEMIA ZMENY 04/2021
	CYKLOTRASA TRNAVA KARPATY ČASŤ SUCHÁ NAD PARNOU - ZVONČÍN
	TRNAVSKÁ CYKLOTRASA ČASŤ ČASŤ SUCHÁ NAD PARNOU - ŠELPICE
	KÁBLOVÉ VEDENIE ELEKTRINY 22 kV

ZMENA 04/2021 - NÁVRH SEA ÚZEMNÝ PLÁN OBCE SUCHÁ NAD PARNOU

ŠIRŠIE VZŤAHY



M 1 : 25 000

1

OBJEDNÁVATEĽ: OBEC SUCHÁ N. PARNOU
HL. RIEŠITEĽ: ING. ARCH. EVA KRUPOVÁ
SPRACOVANÉ: MÁJ, 2021