


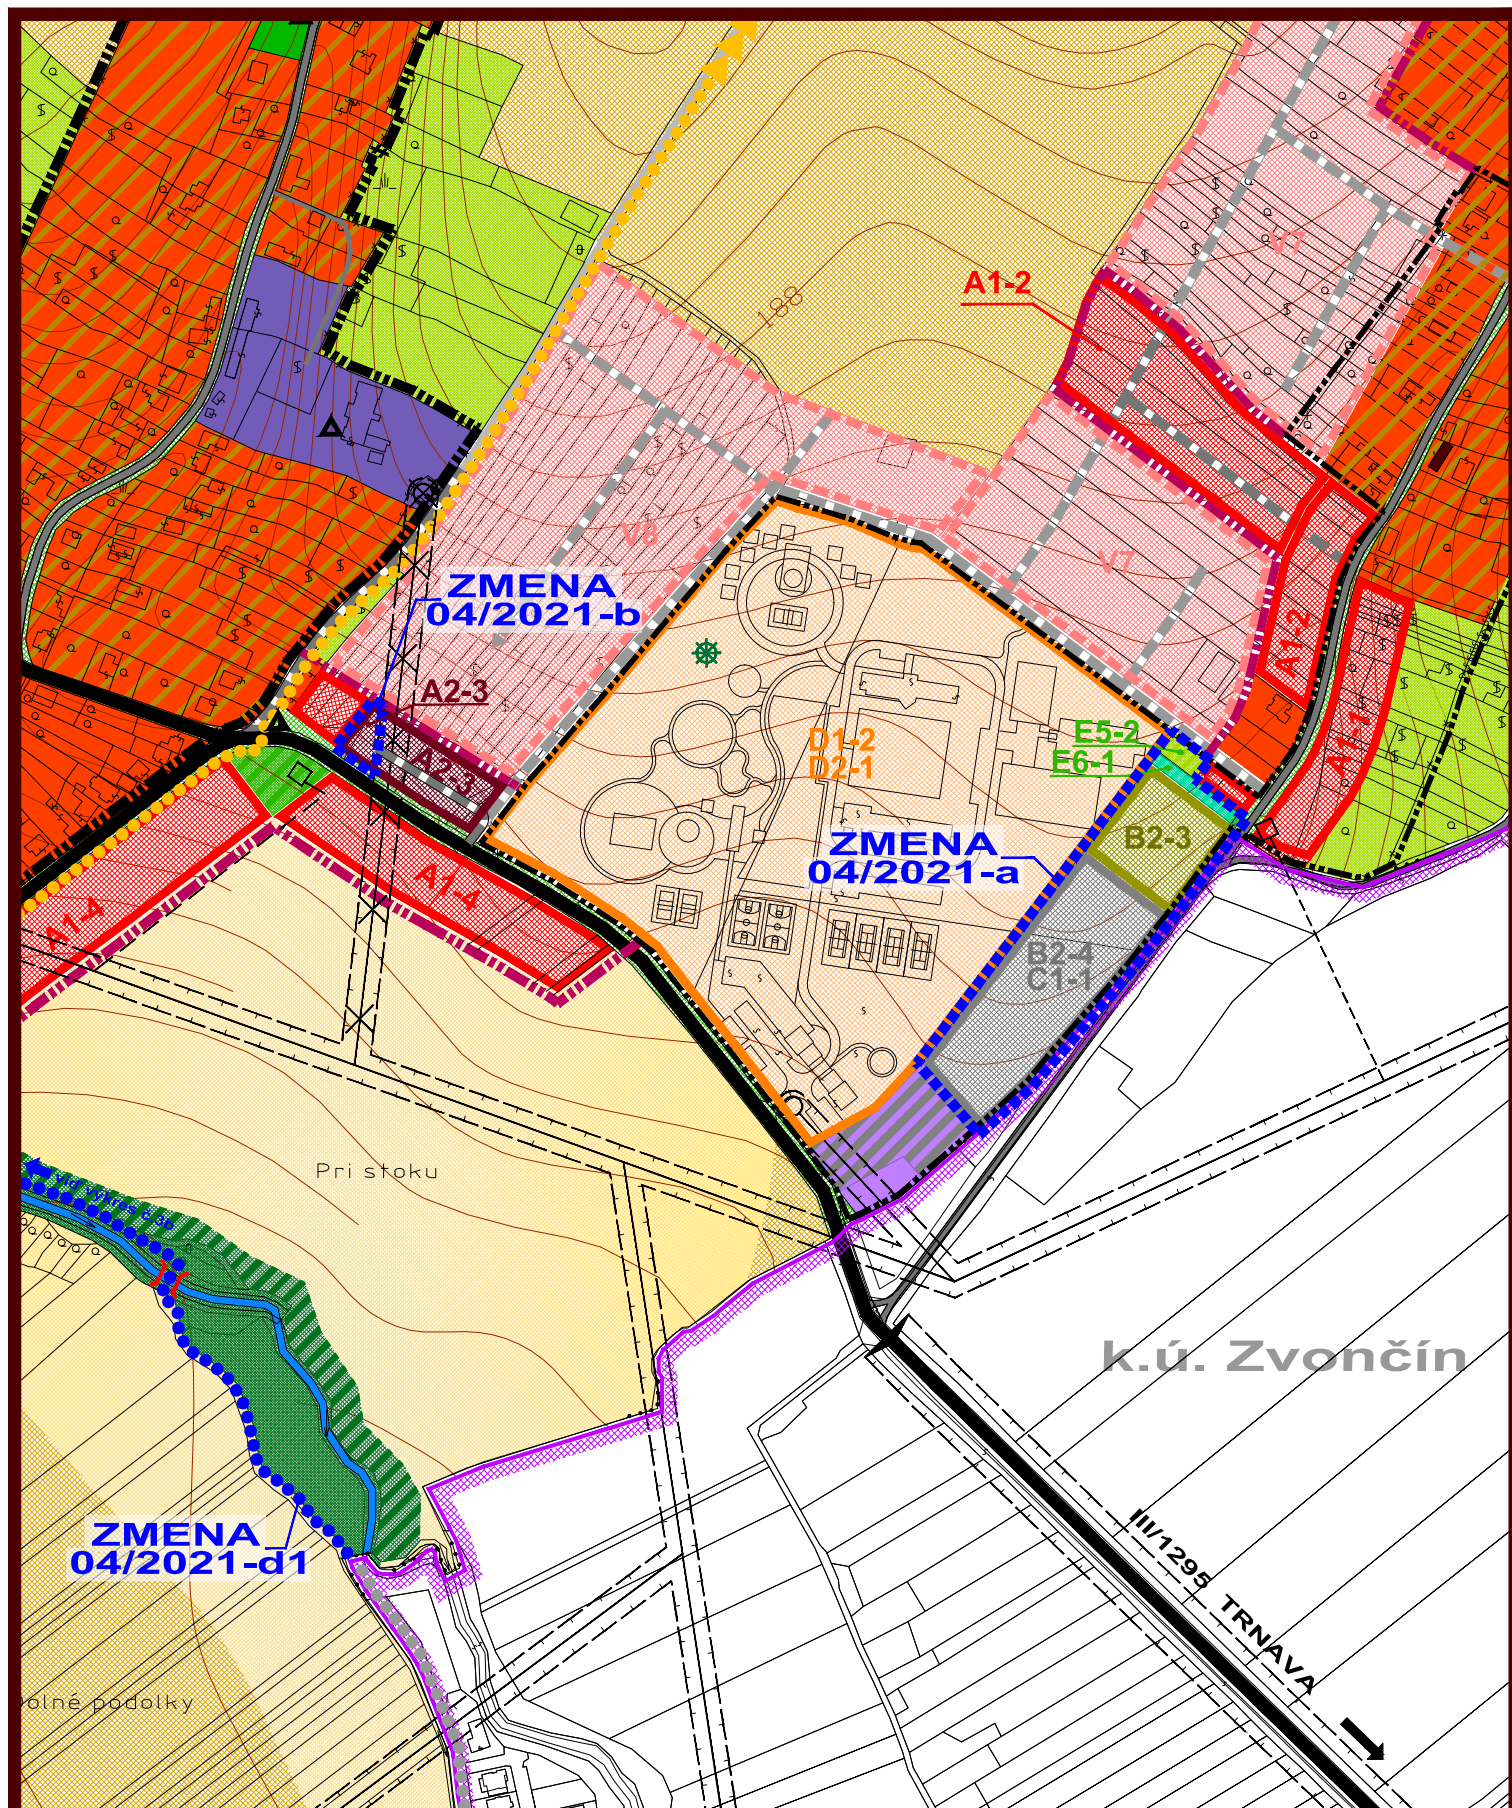


ZMENA 04/2021 - NÁVRH SEA
ÚZEMNÝ PLÁN OBCE
SUCHÁ NAD PARNOU

M 1 : 5 000

SEVER

KOMPLEXNÝ VÝKRES PRIESTOROVÉHO
USPORIADANIA A FUNKČNÉHO
VYUŽÍVANIA ÚZEMIA - PO ZMENE

OBJEDNÁVATEL: OBEC SUCHÁ N. PARNOU
HL. RIEŠITEL: ING. ARCH. EVA KRUPOVÁ
SPRACOVANÉ: MÁJ, 2021

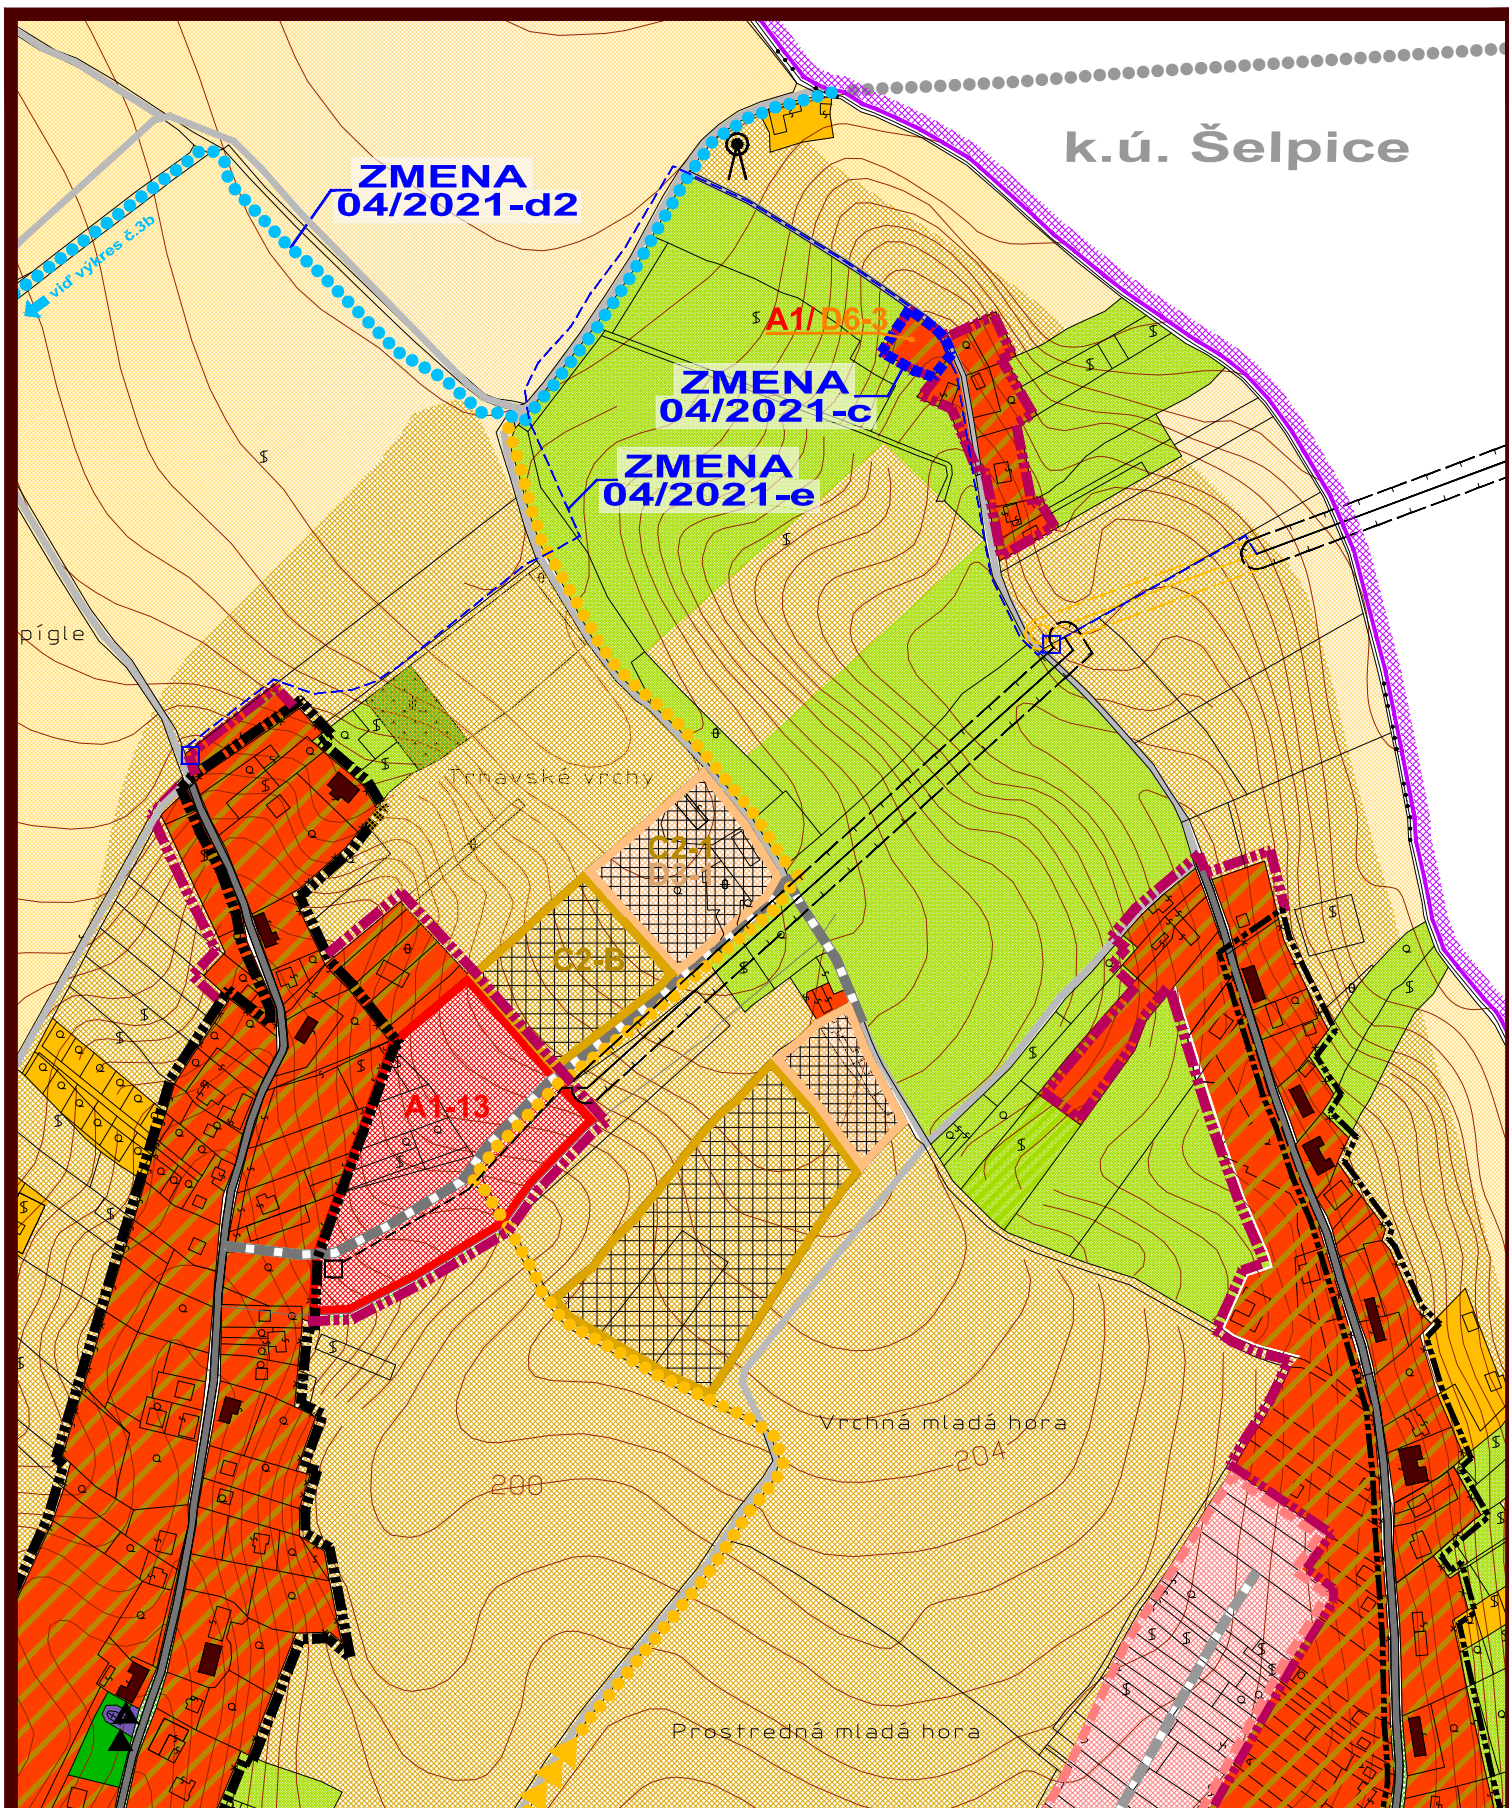

ZMENA 04/2021 - NÁVRH SEA
ÚZEMNÝ PLÁN OBCE
SUCHÁ NAD PARNOU

M 1 : 5 000

SEVER

KOMPLEXNÝ VÝKRES PRIESTOROVÉHO
USPORIADANIA A FUNKČNÉHO
VYUŽÍVANIA ÚZEMIA - PO ZMENE

OBJEDNÁVATEL: OBEC SUCHÁ N. PARNOU
HL. RIEŠITEL: ING. ARCH. EVA KRUPOVÁ
SPRACOVANÉ: MÁJ, 2021

LEGENDA :

STAV	NÁVRH	VÝHĽAD	
			HRANICA KATASTRÁLNEHO ÚZEMIA
			HRANICA KATASTRÁLNEHO ÚZEMIA SUSEDNÝCH OBCÍ
			HRANICA ZASTAVANÉHO ÚZEMIA
			PLOCHY NÍZKOPODLAŽNEJ BYTOVEJ ZÁSTAVBY - RD
			PLOCHY VIACPODLAŽNEJ BYTOVEJ ZÁSTAVBY - BYTOVÉ DOMY
			PLOCHY NEKOMERČNEJ OBČANSKEJ VYBAVENOSTI
			PLOCHY KOMERČNEJ OBČANSKEJ VYBAVENOSTI
			PLOCHY NEPOĽNOHOSPODÁRSKEJ VÝROBY, SKLADOV A SLUŽIEB
			PLOCHY FUNKČNE ZMIEŠANÉ - NEPOĽNOHOSP. VÝROBA A OBČANSKA VYBAVENOSŤ
			PLOCHY FUNKČNE ZMIEŠANÉ - BYTOVÁ ZÁSTAVBA A REKREÁCIA
			PLOCHY ŠPORTOVÝCH ZARIADENÍ
			PLOCHY REKREÁCIE
			PLOCHY RODINNÝCH POĽNOHOSPODÁRSKÝCH FARIEM
			PLOCHY VEREJNEJ ZELENÉ - CINTORÍNY
			PLOCHY VEREJNEJ ZELENÉ - SÚVISLEJ
			PLOCHY VEREJNEJ ZELENÉ - LEMUJÚCEJ KOMUNIKÁCIE
			PLOCHY KRAJINEJ ZELENÉ - LESNÉ PORASTY
			PLOCHY KRAJINEJ ZELENÉ - NELESNÉ DREVINNÉ PORASTY
			PLOCHY KRAJINEJ ZELENÉ - TRVALÉ TRÁVNE PORASTY
			PLOCHY SÚKROMNEJ ZELENÉ - VINICE, SADY, ZÁHRADY
			PLOCHY ZELENÉ - ZÁHRADNÍCKY AREÁL
			PLOCHY ORNEJ PÔDY - 3 NAJLEPŠIE BONITY
			PLOCHY ORNEJ PÔDY - OSTATNÉ BONITY
			VODNÉ PLOCHY A TOKY
			CESTY II. TRIDY
			SPEVNENÉ KOMUNIKÁCIE
			NESPEVNENÉ KOMUNIKÁCIE
			PRISTUPOVÉ CHODNÍKY
			CYKLOTRASY
			SÚVISLÉ PARKOVACIE PLOCHY
			PLOCHY TECH. VYBAVENIA VODNÉHO HOSPODÁRSTVA
			HRANICE OCHRANNÝCH PÁSMOVI DOPRAVNEJ A TECH. INFRAŠTRUKTÚRY
			KONEC ZASTAVANÉHO ÚZEMIA OBCE PODLA ZÁK. Č. 135/1961 ZB. (CESTNÝ ZÁKON)
			DETSKÉ HRISKO
			OBJEKTY ZAUJÍMAVÉ Z HĽADISKA HISTORICKÉHO VÝZNAMU
			KULTÚRNA PAMiatKA ZAPÍSANÁ V ÚZPF
			KULTÚRNA PAMiatKA NAVRHNUTÁ NA ZÁPIS DO ÚZPF
			OBJEKT PAMiatKOVÉHO ZÁUJMU
			VÝSIELAČ EUROTEL / ORANGE

ZMENA 04/2021

	HRANICA RIEŠENÉHO ÚZEMIA ZMENY 04/2021
Návrh	
	PLOCHY FUNKČNE ZMIEŠANÉ - BYTOVÁ ZÁSTAVBA A REKREÁCIA
	PLOCHY AREÁLU ZBERNÉHO DVORU ODPADOV A KOMPOSTOVISKA
	PLOCHY NEPOĽNOHOSPODÁRSKEJ VÝROBY, SKLADOV A SLUŽIEB
	PLOCHY IZOLAČNEJ ZELENÉ
	PLOCHY SÚKROMNEJ ZELENÉ - ZÁHRADY
	NESPEVNENÉ KOMUNIKÁCIE - POĽNÉ CESTY
	NESPEVNENÉ KOMUNIKÁCIE - POĽNÉ CESTY - NAVRHNUTÉ NA ZRUŠENIE
	KÁBLOVÉ VEDENIE ELEKTRICKEJ ENERGIE / TRAFOSTANICA KIOSKOVÁ
	VZDUŠNÉ VEDENIE ELEKTR. ENERGIE A OCHRANNÉ PÁSMO - NAVRHNUTÉ NA ZRUŠENIE
	CYKLOTRASA TRNAVA KARPATY ČASŤ SUCHÁ NAD PARNOU - ZVONČÍN
	TRNAVSKÁ CYKLOTRASA ČASŤ SUCHÁ NAD PARNOU - ŠELPICE

ZMENA 04/2021 - NÁVRH SEA
ÚZEMNÝ PLÁN OBCE
SUCHÁ NAD PARNOU

M 1 : 5 000

SEVER

KOMPLEXNÝ VÝKRES PRIESTOROVÉHO
USPORIADANIA A FUNKČNÉHO
VYUŽÍVANIA ÚZEMIA - LEGENDA

OBJEDNÁVATEL: OBEC SUCHÁ N. PARNOU
HL. RIEŠITEL: ING. ARCH. EVA KRUPOVÁ
SPRACOVANÉ: MÁJ, 2021