


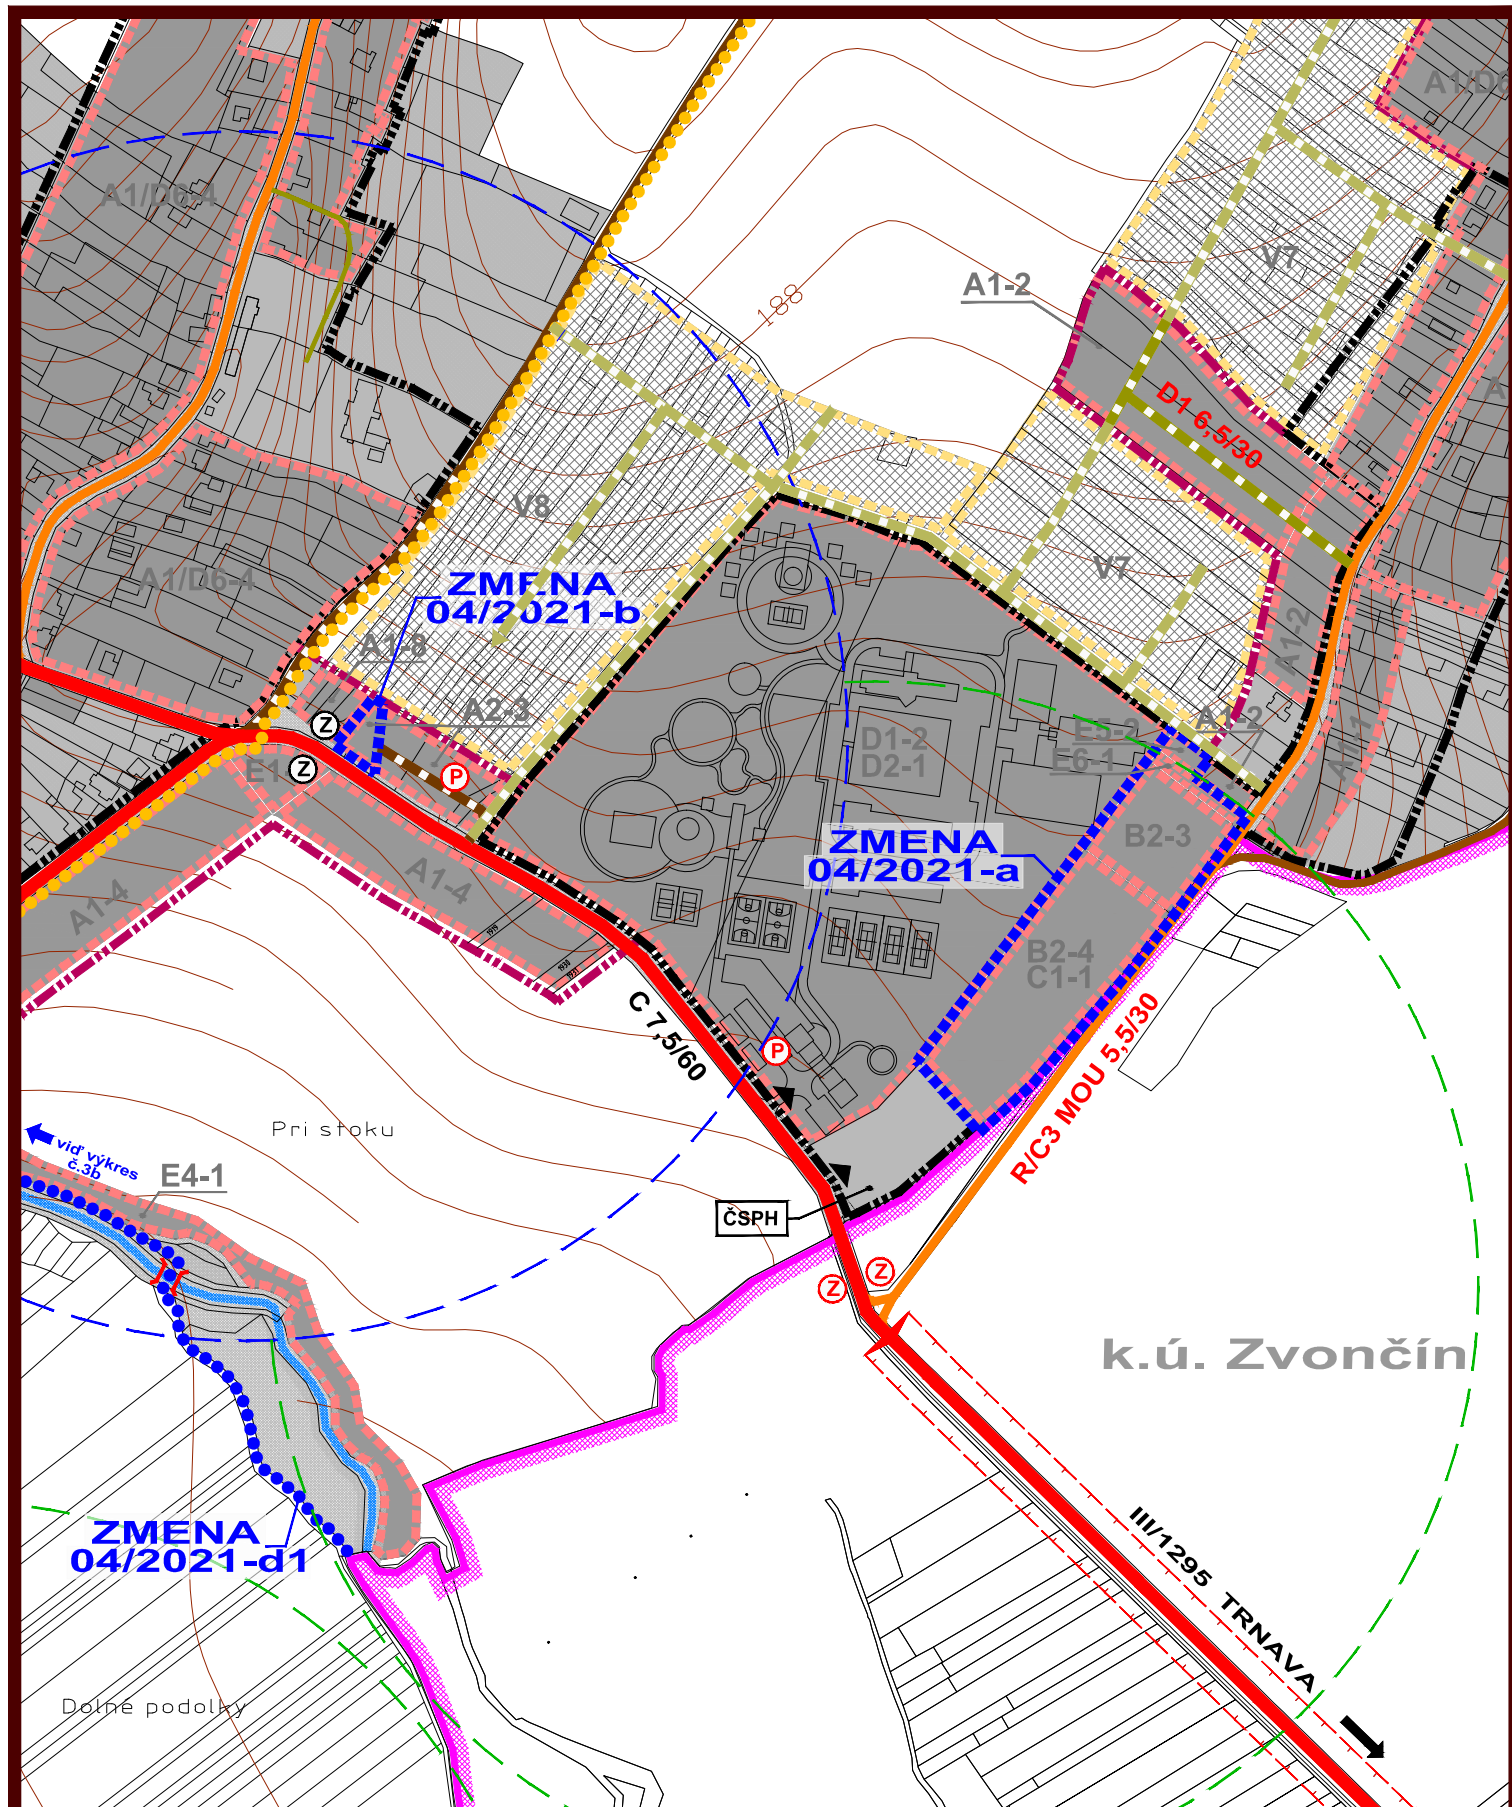


ZMENA 04/2021 - NÁVRH SEA
ÚZEMNÝ PLÁN OBCE
SUCHÁ NAD PARNOU

M 1 : 10 000

OBJEDNÁVATEL: OBEC SUCHÁ N. PARNOU
HL. RIEŠITEL: ING. ARCH. EVA KRUPOVÁ
SPRACOVANÉ: MÁJ, 2021

VÝKRES RIEŠENIA VEREJNÉHO
DOPRAVNÉHO VYBAVENIA - PO ZMENE

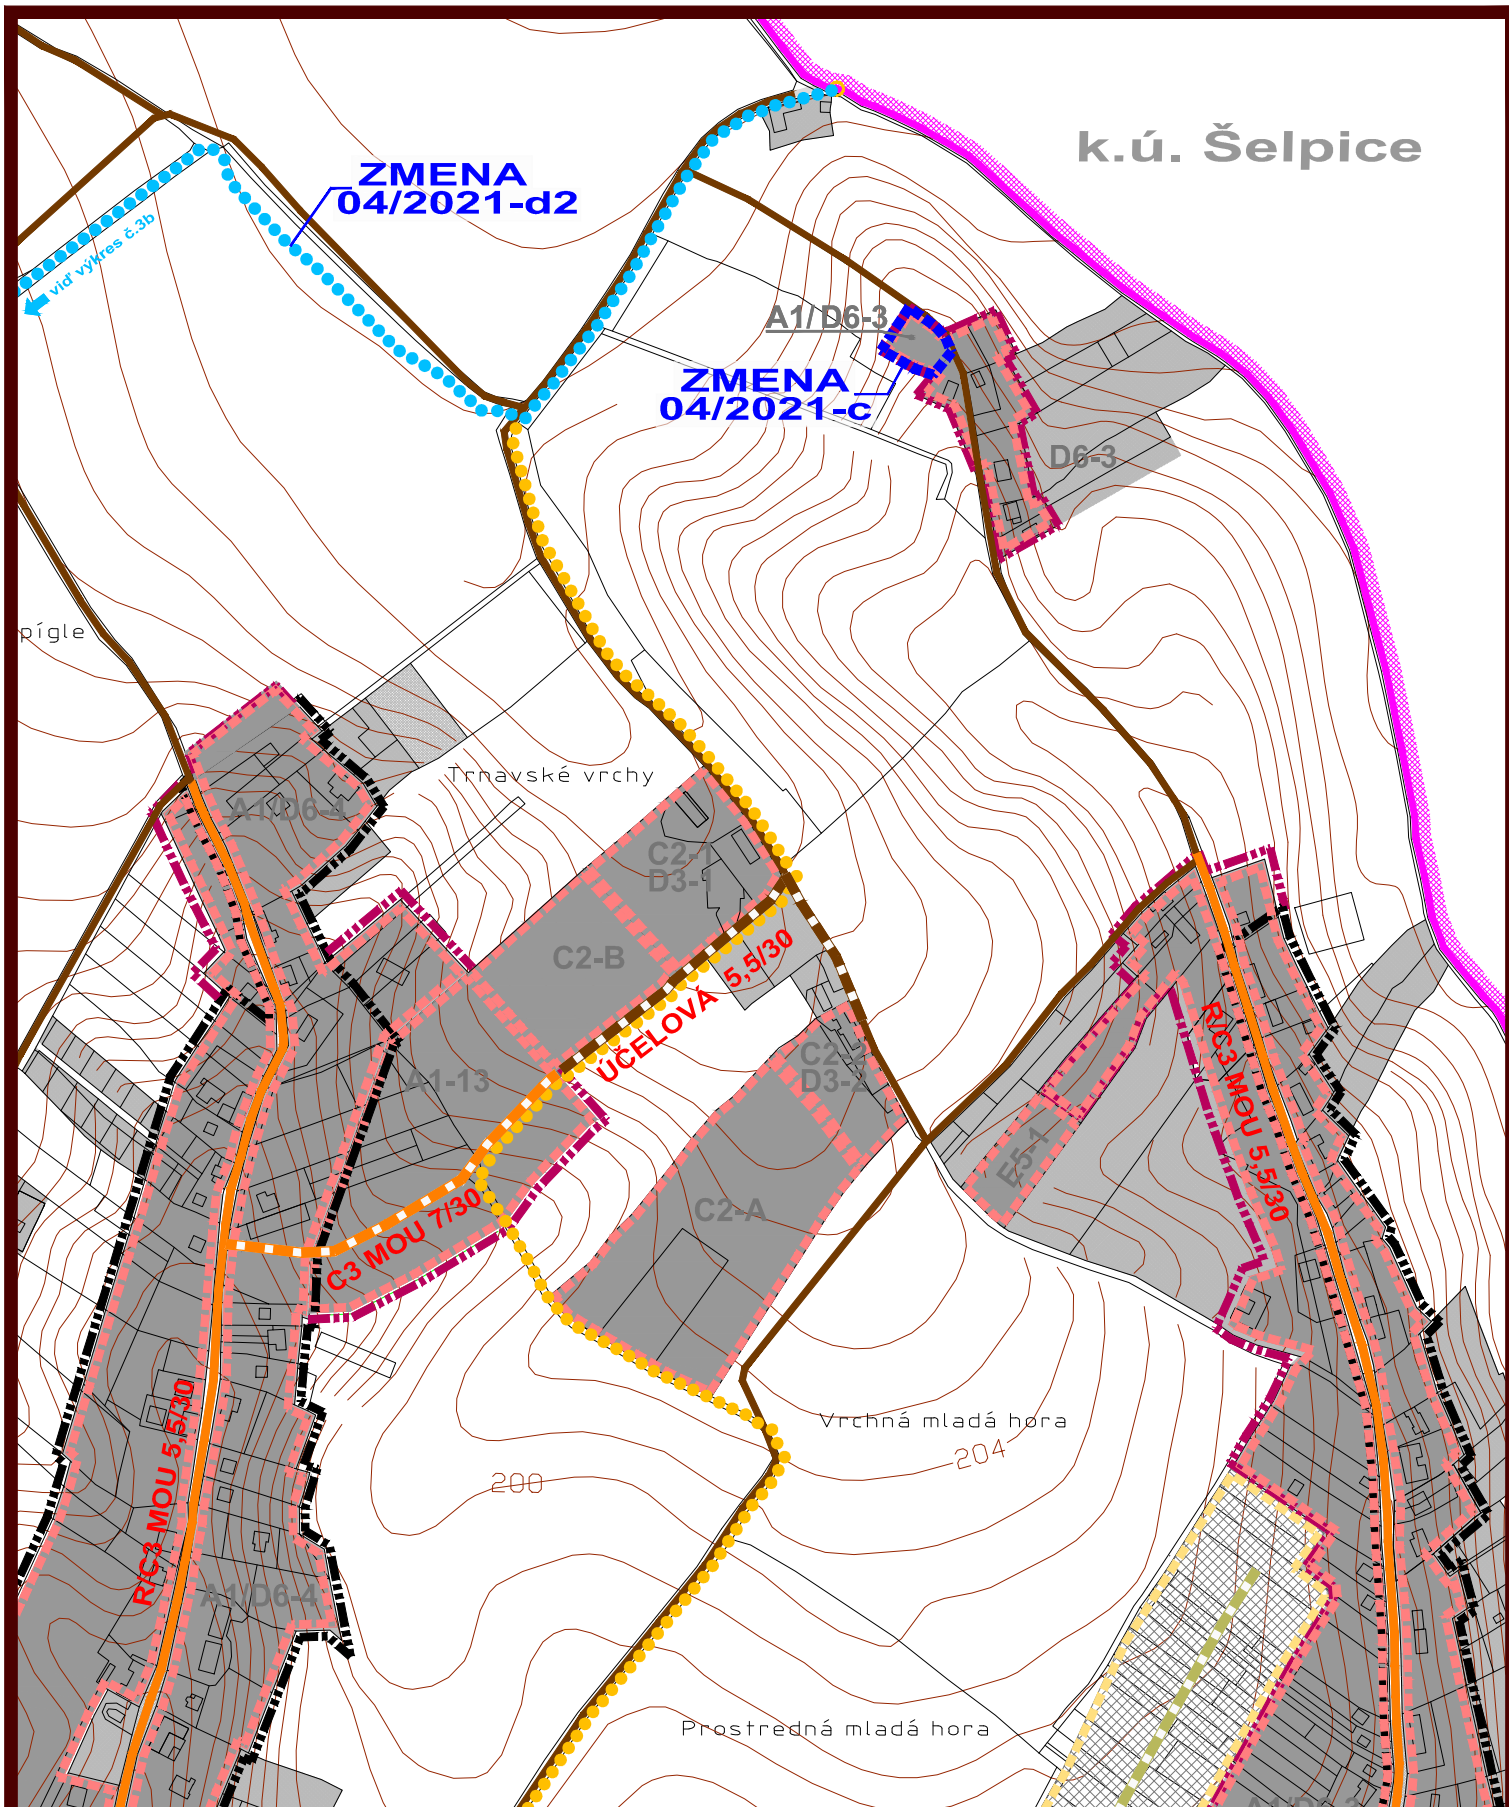

ZMENA 04/2021 - NÁVRH SEA
ÚZEMNÝ PLÁN OBCE
SUCHÁ NAD PARNOU

M 1 : 10 000

OBJEDNÁVATEL: OBEC SUCHÁ N. PARNOU
HL. RIEŠITEL: ING. ARCH. EVA KRUPOVÁ
SPRACOVANÉ: MÁJ, 2021

VÝKRES RIEŠENIA VEREJNÉHO
DOPRAVNÉHO VYBAVENIA - PO ZMENE

LEGENDA :			
STAV	NÁVRH	VÝHĽAD	
			HRANICA KATASTRÁLNEHO ÚZEMIA
			HRANICA KATASTRÁLNYCH ÚZEMÍ SUSEDNÝCH OBČÍ
			HRANICA ZASTAVANÉHO ÚZEMIA
			HRANICA ROZVOJOVÝCH LOKALÍT
			ZNACENIE ROZVOJOVÝCH LOKALÍT
			FUNKČNÉ PLOCHY
			PLOCHY SÚKROMNEJ, VEREJNEJ A KRAJINNEJ ZELENÉ
			CESTY III. TRIEDY / ZBERNÉ KOMUNIKÁCIE B3
			MIESTNE KOMUNIKÁCIE OBSLUŽNÉ C3
			MIESTNE KOMUNIKÁCIE OBSLUŽNÉ C3 - URČENÉ NA REKONŠTRUKCIU
			MIESTNE KOMUNIKÁCIE UPOKOJENÉ D1
			KOMUNIKÁCIE ÚČELOVÉ (VRÁTANE POĽNÝCH)
			KOMUNIKÁCIE PRE PEŠÍCH A CYKLISTOV D2, D3
			SMEROVANIE CIEST III. TRIEDY
			OCHRANNÉ PÁSMO CESTY III. TRIEDY (20m)
			KONIEC ZASTAVANÉHO ÚZEMIA OBCE PODĽA ZÁK. Č. 135/1961 ZB. (CESTNÝ ZÁKON)
			OCHRANNÉ PÁSMO MIESTNEJ KOMUNIKÁCIE (15m)
			STATICKÁ DOPRAVA - SÚVISLÉ PARKOVACIE PLOCHY /
			HROMADNÁ DOPRAVA - ZASTÁVKY HD
			IZOCHRONA ČASOVEJ DOSTUPNOSTI ZASTÁVOK HD (400 m)
			ZNACENIE FUNKČNEJ TRIEDY A KATEGÓRIE CESTY
			REKONŠTRUKCIA MOSTA
			LÁVKA
			ČERPAČIA STANICA POHONNÝCH HMŔ
			CYKLOCESTA TRNAVA - TRSTÍN
			TRASA HLAVNÁ / OBOČKA
			MIESTNA NÁUČNÁ CYKLOTRASA

ZMENA 04/2021

HRANICA RIEŠENÉHO ÚZEMIA ZMENY 04/2021

Návrh

KOMUNIKÁCIE ÚČELOVÉ (VRÁTANE POĽNÝCH)

KOMUNIKÁCIE ÚČELOVÉ (VRÁTANE POĽNÝCH) NAVRHNUTÉ NA ZRUŠENIE

CYKLOTRASA TRNAVA KARPATY ČASŤ SUCHÁ NAD PARNOU - ZVONČÍN

TRNAVSKÁ CYKLOTRASA ČASŤ SUCHÁ NAD PARNOU - ŠELPICE

LÁVKA

ZMENA 04/2021 - NÁVRH SEA
ÚZEMNÝ PLÁN OBCE
SUCHÁ NAD PARNOU

M 1 : 10 000

OBJEDNÁVATEL: OBEC SUCHÁ N. PARNOU
HL. RIEŠITEL: ING. ARCH. EVA KRUPOVÁ
SPRACOVANÉ: MÁJ, 2021

VÝKRES RIEŠENIA VEREJNÉHO
DOPRAVNÉHO VYBAVENIA - LEGENDA