



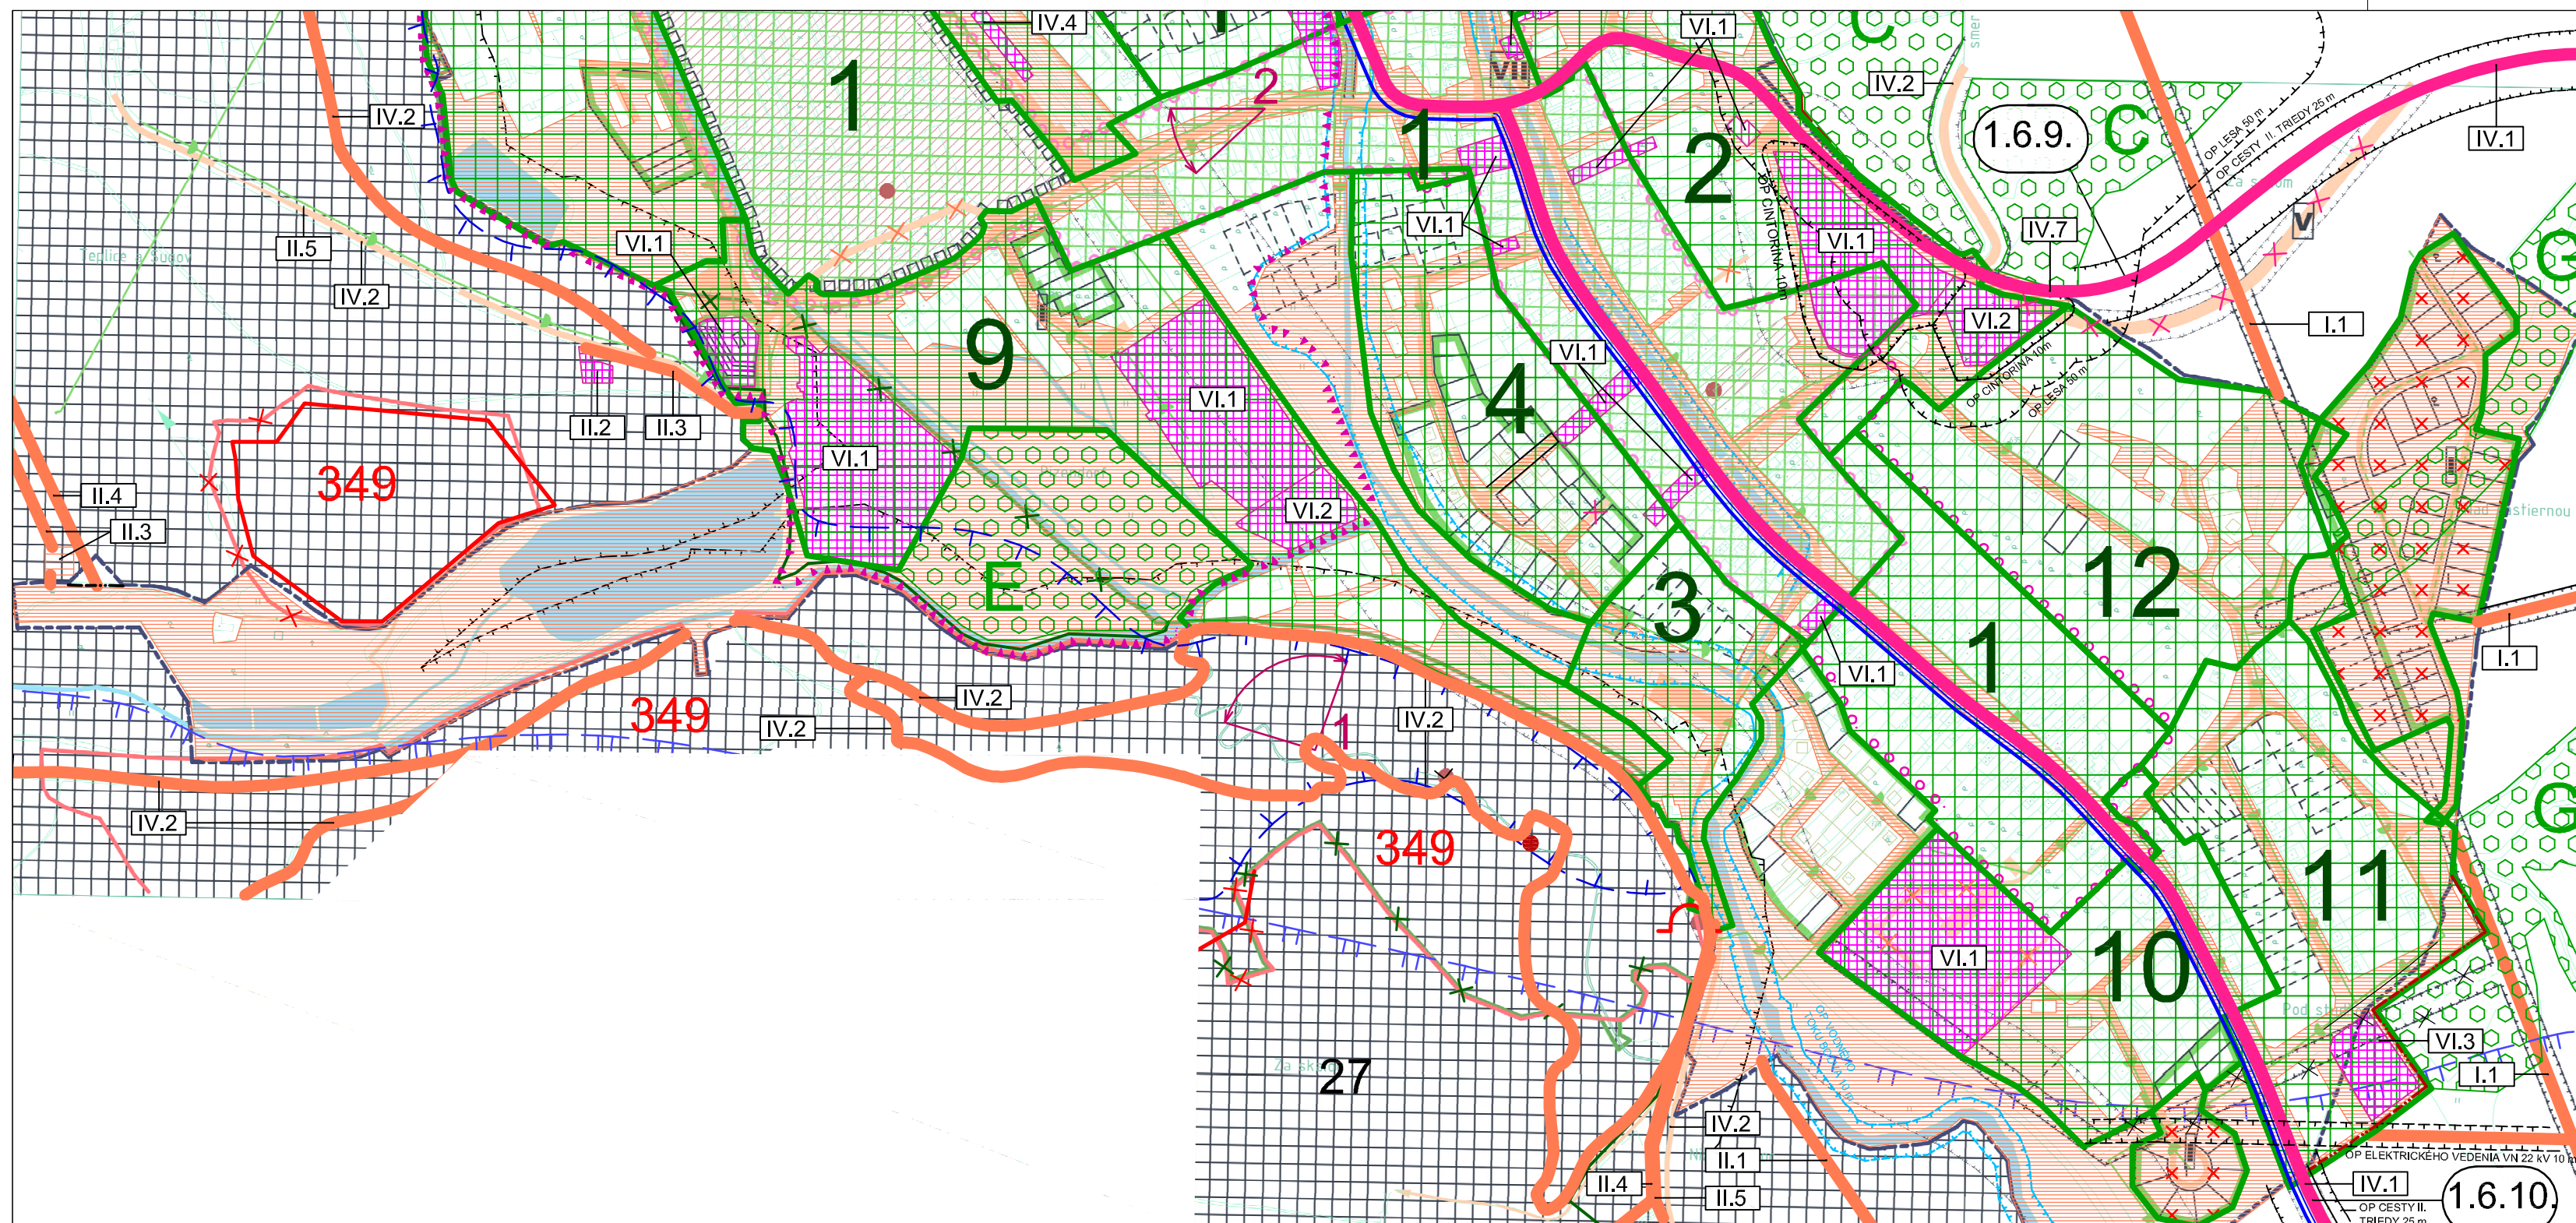

4 JUŽNÁ ČASŤ OBCE

- LEGENDA JE VO VÝKRESE L8

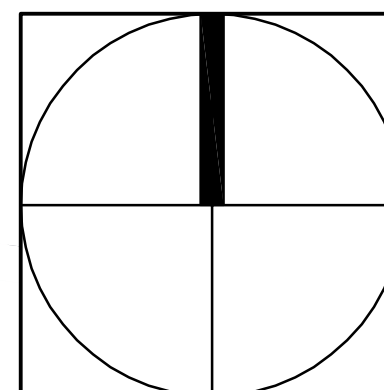

ZMENY A DOPLNKY Č.1/2021 ÚPN-O JASOV

OBJEDNÁVATEĽ : Obec Jasov
ZODPOVEDNÝ PROJEKTANT : Ing. arch. Mariana Šimková
ODBORNÍ PROJEKTANTI : Ing. Marián Pekarovič, Ing. Július Furmaník,
A KONZULTANTI : Ing. Jaroslav Lipták, Ing. Michal Nagy
MIERKA : M = 1 : 5 000 FORMÁT : 3 x A4 DÁTUM : apríl 2021

ZÁVÄZNÄ ČASŤ A VEREJNOPROSPEŠNÉ STAVBY

Č. VÝKRESU:

8.4.