


ZMENA 04/2021 - NÁVRH SEA  
**ÚZEMNÝ PLÁN OBCE  
 SUCHÁ NAD PARNOU**

M 1 : 5 000



VÝKRES RIEŠENIA VEREJNÉHO  
 TECHNICKÉHO VYBAVENIA  
 ENERGETIKA A OZNAMOVACIE VEDENIA

OBJEDNÁVATEL: OBEC SUCHÁ N. PARNOU  
 HL. RIEŠITEL: ING. ARCH. EVA KRUPOVÁ  
 SPRACOVANÉ: MÁJ, 2021

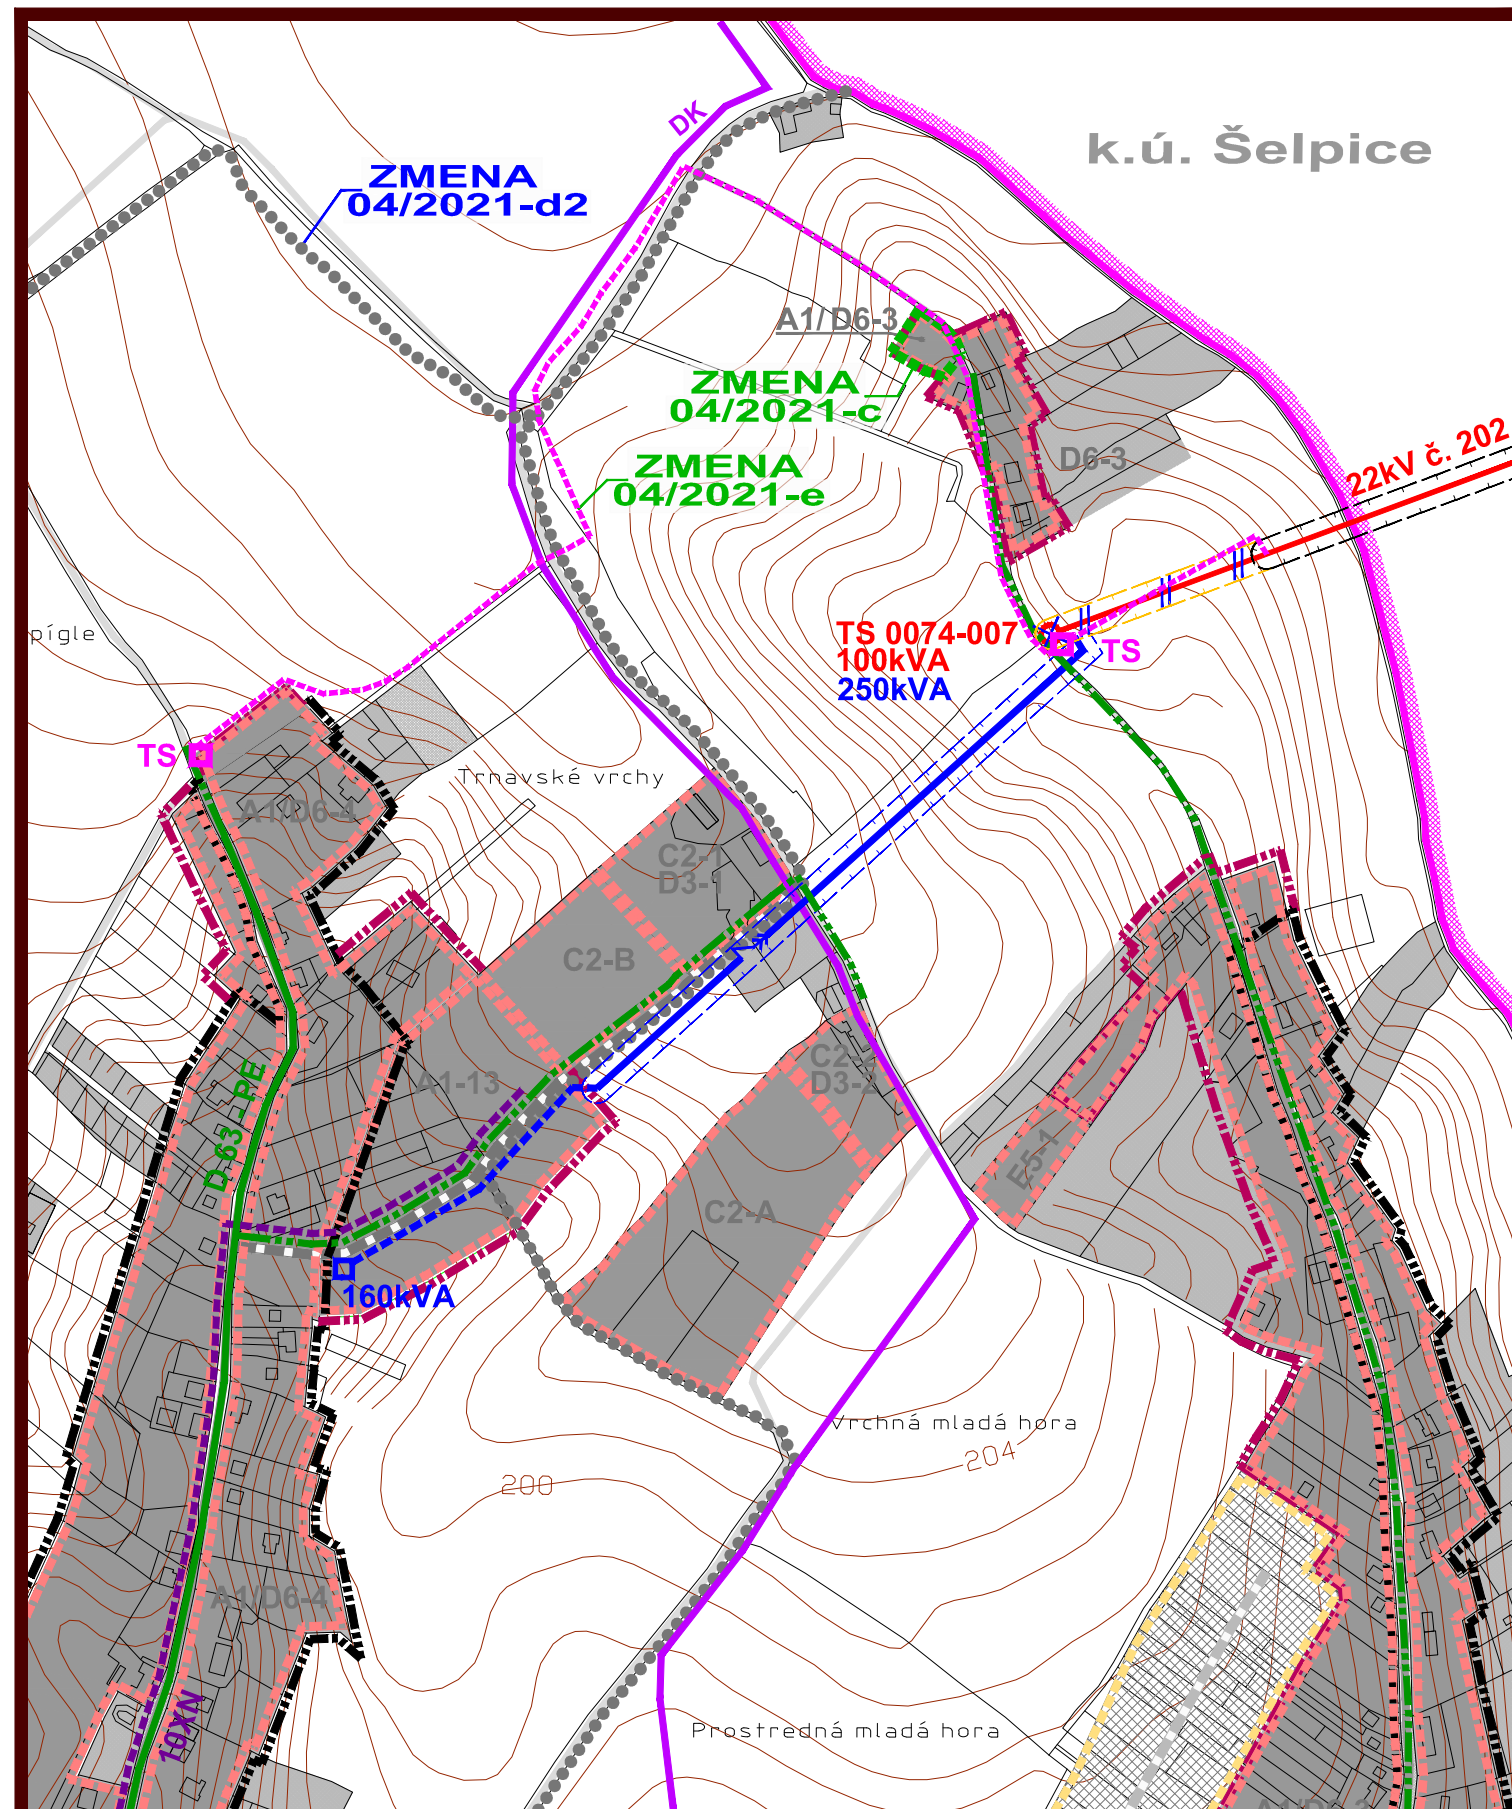

ZMENA 04/2021 - NÁVRH SEA  
**ÚZEMNÝ PLÁN OBCE  
 SUCHÁ NAD PARNOU**

M 1 : 5 000



VÝKRES RIEŠENIA VEREJNÉHO  
 TECHNICKÉHO VYBAVENIA  
 ENERGETIKA A OZNAMOVACIE VEDENIA

OBJEDNÁVATEL: OBEC SUCHÁ N. PARNOU  
 HL. RIEŠITEL: ING. ARCH. EVA KRUPOVÁ  
 SPRACOVANÉ: MÁJ, 2021

LEGENDA :

STAV	NÁVRH	VÝCHAD	
			HRANICA KATASTRÁLNEHO ÚZEMIA
			HRANICA KATASTRÁLNEHO ÚZEMIA SUSEDNÝCH OBCÍ
			HRANICA ZASTAVANÉHO ÚZEMIA
			HRANICA ROZVOJOVÝCH LOKALÍT
	A1-2	V-1	OZNAČENIE ROZVOJOVÝCH LOKALÍT
			FUNKČNÉ PLOCHY
			PLOCHY SÚKROMNEJ, VEREJNEJ A KRAJINNEJ ZELENE
			CESTY, MIESTNE A ÚČELOVÉ KOMUNIKÁCIE
			SMEROVANIE CIEST III. TRIEDY
			HRANICE OCHRANNÝCH PÁSIEM DOPRAVNEJ INFRAŠTRUKTÚRY
			VZDUŠNÉ VEDENIE ELEKTRICKEJ ENERGIE - 22 kV
			KÁBLOVÉ VEDENIE ELEKTRICKEJ ENERGIE - 22 kV
			VZDUŠNÉ VEDENIE ELEKTR. ENERGIE - 22 kV - URČENÉ NA DEMONTÁŽ
			TRAFOSTANICA STOŽIAROVÁ 22/0,4 kV
			TRAFOSTANICA STOŽIAROVÁ 22/0,4 kV - URČENÁ NA DEMONTÁŽ
			TRAFOSTANICA KIOSKOVÁ 22/0,4 kV
			HRANICE OCHRANNÝCH PÁSIEM VZDUŠNÉHO VEDENIA EL. ENERGIE
			DIACKOVÝ TELEFÓNNY KÁBEL
	DLÚ		TELEFÓNNA ÚSTREDŇA
	HS		HLAVNÁ STANICA KÁBLOVEJ TELEVÍZIE
	R		ROZHLASOVÁ ÚSTREDŇA
			TELEFÓN
			STL PLYNOVOD
			STL PLYNOVOD ZREALIZOVANÝ

ZMENA 04/2021

HRANICA RIEŠENÉHO ÚZEMIA ZMENY 04/2021

Návrh

KÁBLOVÉ VEDENIE ELEKTRICKEJ ENERGIE - 22 kV

TRAFOSTANICA KIOSKOVÁ 22/0,4 kV

VZDUŠNÉ VEDENIE ELEKTR. ENERGIE - 22 kV - NAVRHNUTÉ NA DEMONTÁŽ

TRAFOSTANICA STOŽIAROVÁ 22/0,4 kV - NAVRHNUTÁ NA DEMONTÁŽ

HRANICE OCHRANNÝCH PÁSIEM VZDUŠNÉHO VEDENIA EL. ENERGIE - NAVRHNUTÉ NA DEMONTÁŽ

ZMENA 04/2021 - NÁVRH SEA  
**ÚZEMNÝ PLÁN OBCE  
 SUCHÁ NAD PARNOU**

M 1 : 5 000



VÝKRES RIEŠENIA VEREJNÉHO  
 TECHNICKÉHO VYBAVENIA  
 ENERGETIKA A OZNAMOVACIE VEDENIA

OBJEDNÁVATEL: OBEC SUCHÁ N. PARNOU  
 HL. RIEŠITEL: ING. ARCH. EVA KRUPOVÁ  
 SPRACOVANÉ: MÁJ, 2021