


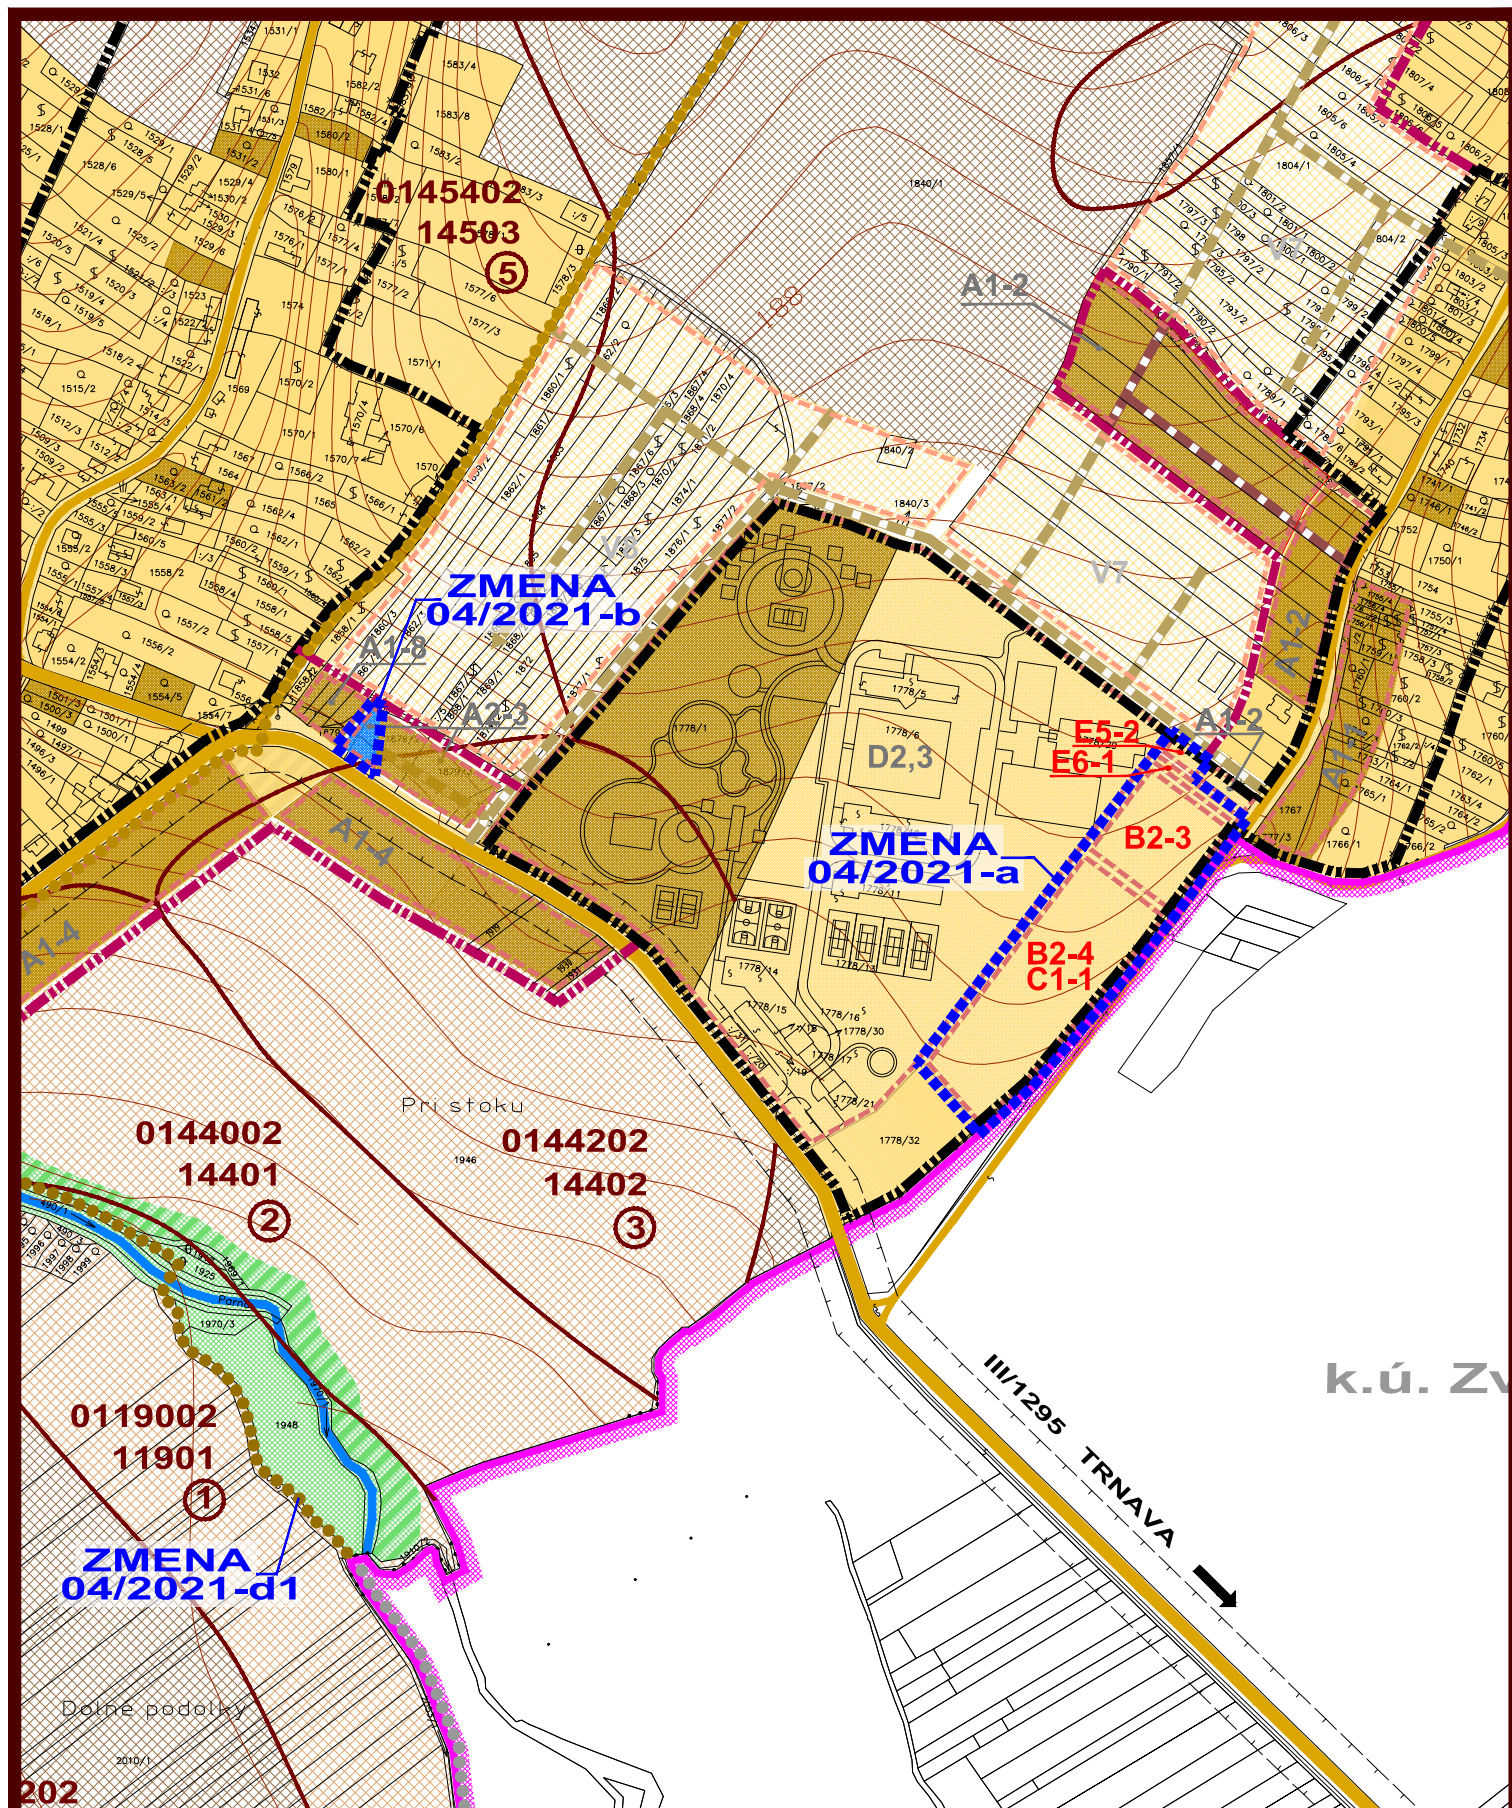


ZMENA 04/2021 - NÁVRH SEA
ÚZEMNÝ PLÁN OBCE
SUCHÁ NAD PARNOU

M 1 : 5 000

OBJEDNÁVATEL: OBEC SUCHÁ N. PARNOU
HL. RIEŠITEL: ING. ARCH. EVA KRUPOVÁ
SPRACOVANÉ: MÁJ, 2021

VÝKRES PERSPEKTÍVNEHO
POUŽITIA PP A LPF

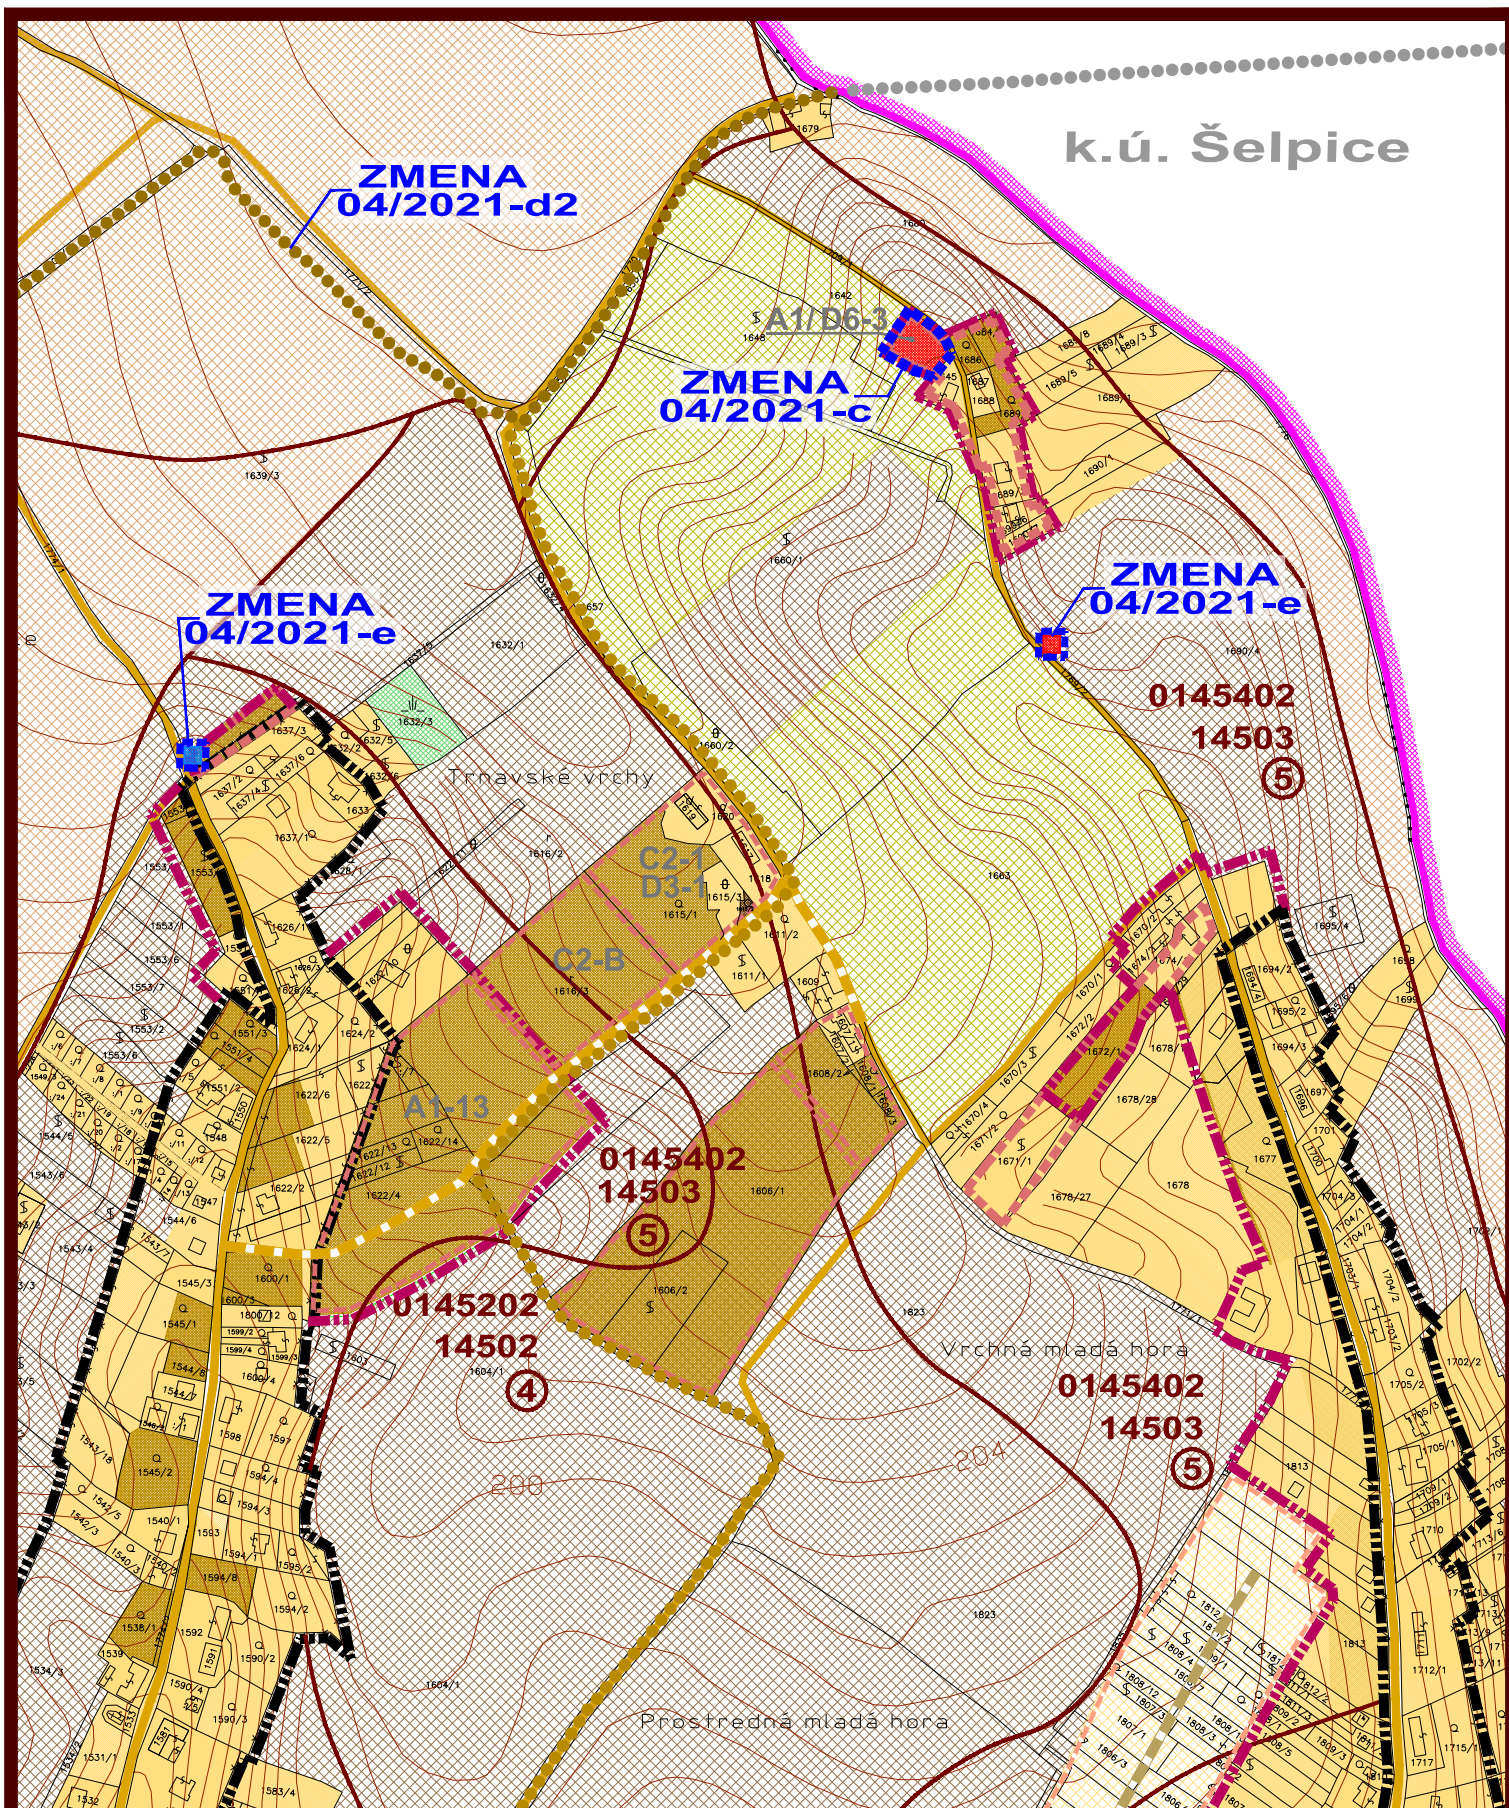

ZMENA 04/2021 - NÁVRH SEA
ÚZEMNÝ PLÁN OBCE
SUCHÁ NAD PARNOU

M 1 : 5 000

OBJEDNÁVATEL: OBEC SUCHÁ N. PARNOU
HL. RIEŠITEL: ING. ARCH. EVA KRUPOVÁ
SPRACOVANÉ: MÁJ, 2021

VÝKRES PERSPEKTÍVNEHO
POUŽITIA PP A LPF

LEGENDA :					
STAV	NÁVRH	VÝHĽAD			
			HRANICA KATASTRÁLNEHO ÚZEMIA		
			HRANICA KATASTRÁLNEHO ÚZEMIA SUSEDNÝCH OBCÍ		
			HRANICA ZASTAVANÉHO ÚZEMIA		
			HRANICA ROZVOJOVÝCH LOKALÍT		
			OZNAČENIE ROZVOJOVÝCH LOKALÍT		
			ZASTAVANÉ PLOCHY		
			PLOCHY PREDPOKLADANÉHO ODŇATIA POĽNOHOSP. PÔDY		
			PLOCHY SÚKROMNEJ ZELENÉ		
			CESTY, MIESTNE A ÚČELOVÉ KOMUNIKÁCIE		
			PLOCHY PREDPOKLADANÉHO ODŇATIA POĽNOHOSP. PÔDY - KOMUNIKÁCIE		
			SMEROVANIE CIEST III. TRIEDY		
			CYKLOTRASY		
			HRANICA BONTOVANEJ PÔDNO - EKOLOG. JEDNOTKY (BPEJ)		
			SKUPINA BPEJ		
			KÓD BPEJ		
			ORNÁ PÔDA TROCH NAJLEPŠÍCH BPEJ		
			ORNÁ PÔDA OSTATNÝCH BPEJ		
			SADY, VINICE		
			LESNÉ A NELESNÉ PORASTY		
			VODNÉ PLOCHY A TOKY		
			ZÁVLAHY		
			HRANICA ZÁUJMOVÉHO ÚZEMIA ZÁVLAH		
			PODZEMNÉ ZÁVLAHOVÉ POTRUBIE (ORIENTAČNE)		

ZMENA 04/2021

HRANICA RIEŠENÉHO ÚZEMIA ZMENY 04/2021

Návrh

HRANICA ROZVOJOVÝCH LOKALÍT

OZNAČENIE ROZVOJOVÝCH LOKALÍT

PLOCHY BEZ ZÁBERU PP - OSTATNÉ PLOCHY

PLOCHY PREDPOKLADANÉHO ODŇATIA POĽNOHOSP. PÔDY

PLOCHY POĽNOHOSP. PÔDY S UDELENÝM SÚHLASOM (§13) - ZMENA FUNKČNÉHO VYUŽITIA

ÚČELOVÉ KOMUNIKÁCIE (POĽNÉ CESTY) - OSTATNÉ PLOCHY

CYKLOTRASA - PREDPOKLADANÉ ODŇATIE POĽNOHOSP. PÔDY

CYKLOTRASA - BEZ PREDPOKLADANÉHO ODŇATIA POĽNOHOSP. PÔDY

ZMENA 04/2021 - NÁVRH SEA
ÚZEMNÝ PLÁN OBCE
SUCHÁ NAD PARNOU

M 1 : 5 000

VÝKRES PERSPEKTÍVNEHO
POUŽITIA PP A LPF

OBJEDNÁVATEL: OBEC SUCHÁ N. PARNOU
HL. RIEŠITEL: ING. ARCH. EVA KRUPOVÁ
SPRACOVANÉ: MÁJ, 2021