REZ B–B

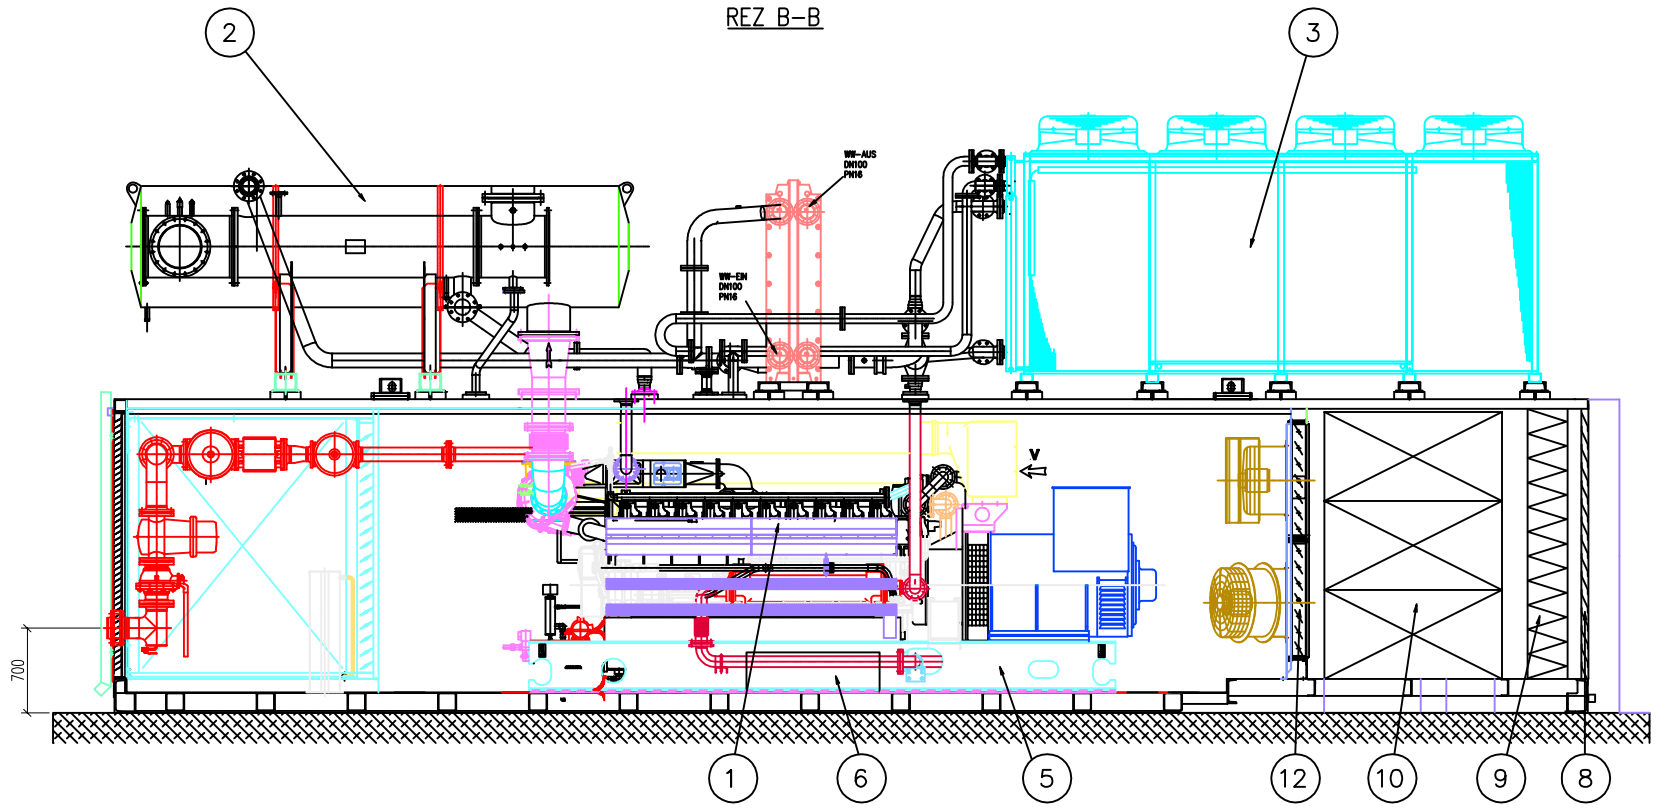

REZ A–A

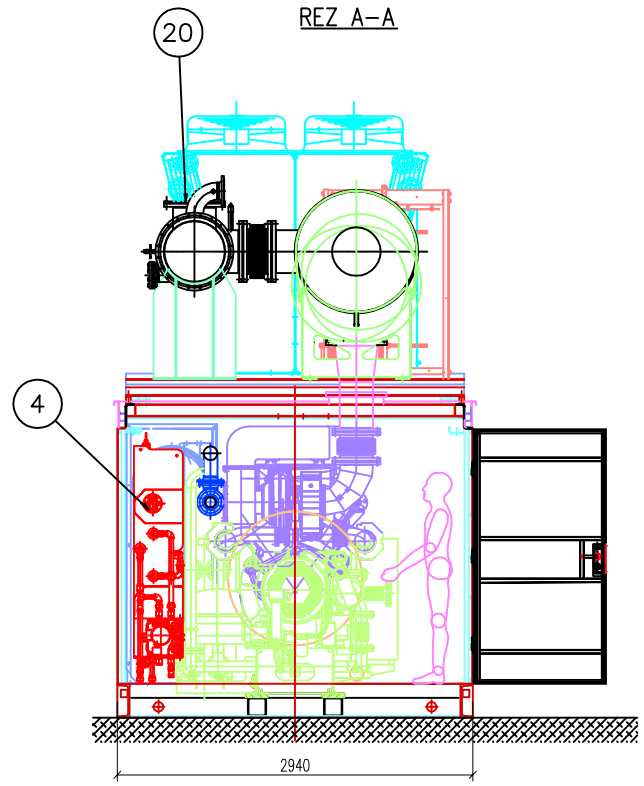

1) AGREGÁT JGC 320 GS–B.L
2) TLMIČ HLUKU VÝFUKU
3) CHLADIČ
4) TANK MAZACIEHO OLEJA 2X300L
5) AKUMULÁTORY ŠTARTÉRU
6) BLOK RIADENIA VÝKONU
7) BLOK RIADENIA AGREGÁTU
8) OCHRANNÁ MREŽA PROTI POVETERNOSTI
9) FILTER PRIVÁDZANÉHO VZDUCHU
10) TLMIČ PRIVÁDZANÉHO VZDUCHU
11) VENTILÁTOR PRIVÁDZANÉHO VZDUCHU
12) REGULAČNÁ ŽALÚZIA PRIVÁDZ. VZDUCHU
13) TLMIČ ODVÁDZANÉHO VZDUCHU
14) PRÍVOD PALIVA DN150/PN16
15) DETEKTOR PLYNU
16) DETEKTOR NETESNOSTI PLYN. POTRUBIA
17) POTRUBIE ČERSTVÉHO OLEJA ø28
18) POTRUBIE POUŽITÉHO OLEJA ø28
19) ODVOD KONDENZÁTU
20) VÝFUK SPALÍN DN350/PN16
21) RIADIACI PANEL

HMOTNOSŤ KONTAJNERA JMC 320 (S VÝMENNÍKOM TEPLA SPALÍN BEZ BYPASS–u):

VRÁTANE NÁPLNÍ:
cca. 30 000 kg

ÚROVEŇ HLUKU:
65 dB(A) do 10 m

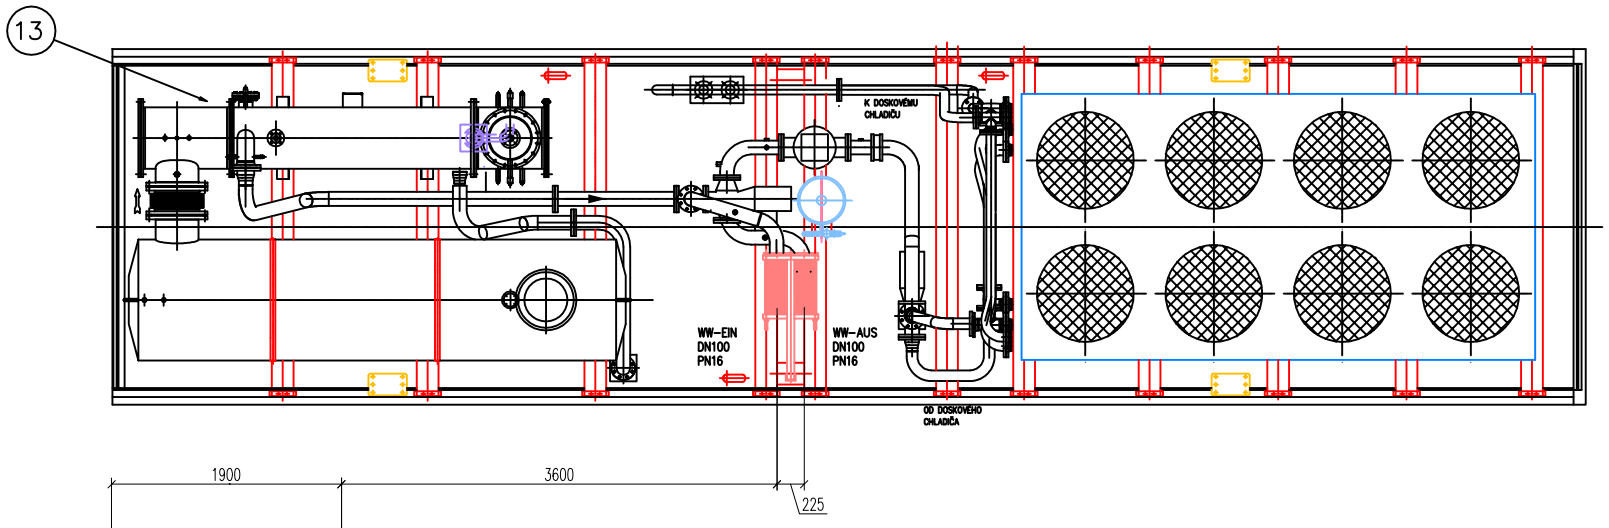

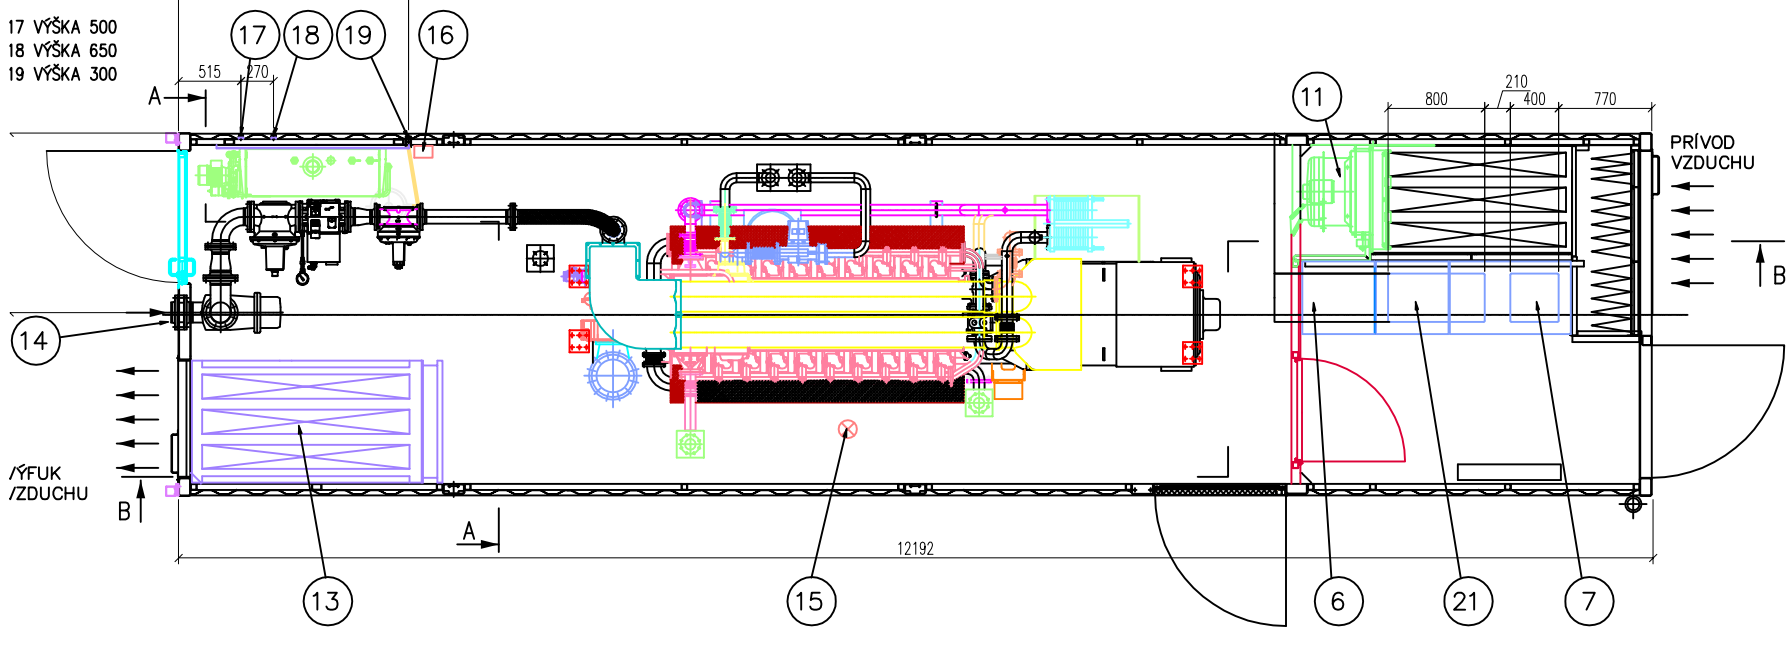

±0,000=123,200 BPV (DNO FERMENTOROV)

HIP	Zodpov.projektant	Vypracoval	Kontroloval
Ing.arch. Ján Miškov	Ing.arch. Ján Miškov	Ing.arch. Ján Miškov	Ludmila Záhorská
Kraj: Trnavský		Katastrálne územie: Šamorín	
Okres: Dunajská Streda		Stavebný úrad: Šamorín	
Investor: ECO PWR, s.r.o., Hattalova 12/C, 831 03 Bratislava, SR			

TEKEnergy a.s.
RENEWABLE ENERGY RESOURCES

Názov stavby, objekt:
BIOPLYNOVÁ STANICA ŠAMORÍN

Názov výkresu:
SO 04 Kontajner kogenerácia

Klasifik.stavby:	2302 Stavby energ.zariad.
Účel:	PD na vydanie UR
Formát:	2 A4
Dátum:	11/2011
Zák.čís.	10010
Arch.čís.	TEK111110010

Profesia: Stavebné riešenie

Mierka: 1:50

Číslo výkresu: 06