





# ZMENY A DOPLNKY 04/2021 - NÁVRH SEA ÚZEMNÝ PLÁN OBCE OPOJ

## KOMPLEXNÝ VÝKRES PRIESTOROVÉHO USPORIADANIA A FUNKČNÉHO VYUŽÍVANIA ÚZEMIA - PO ZMENE

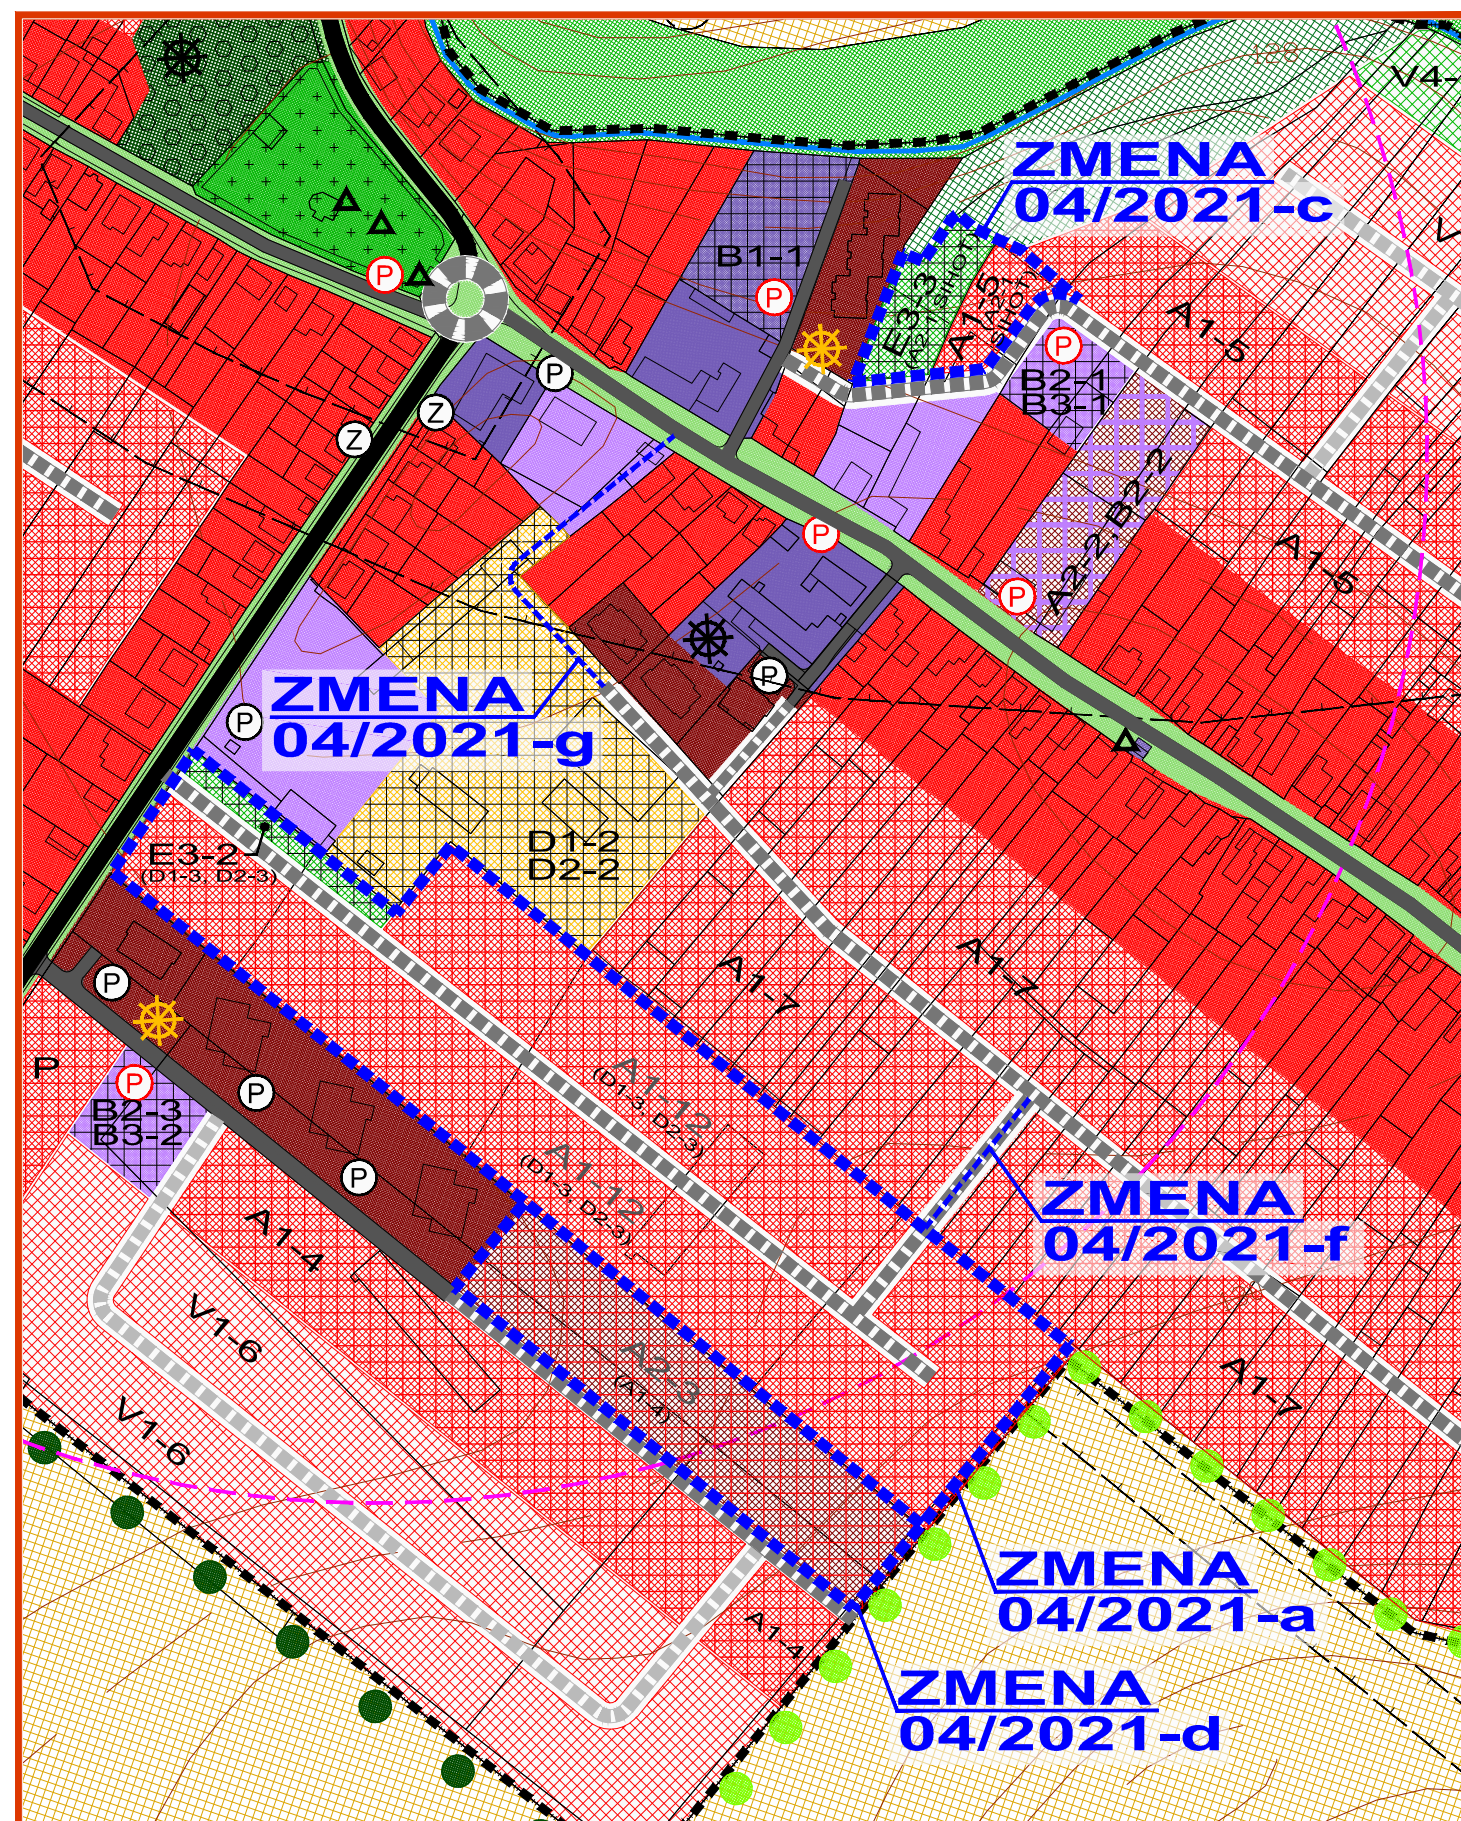

OBJEDNÁVATEĽ: OBEC OPOJ  
HL. RIEŠITEĽ: ING. ARCH. EVA KRUPOVÁ  
SPRACOVANÉ: APRÍL, 2021

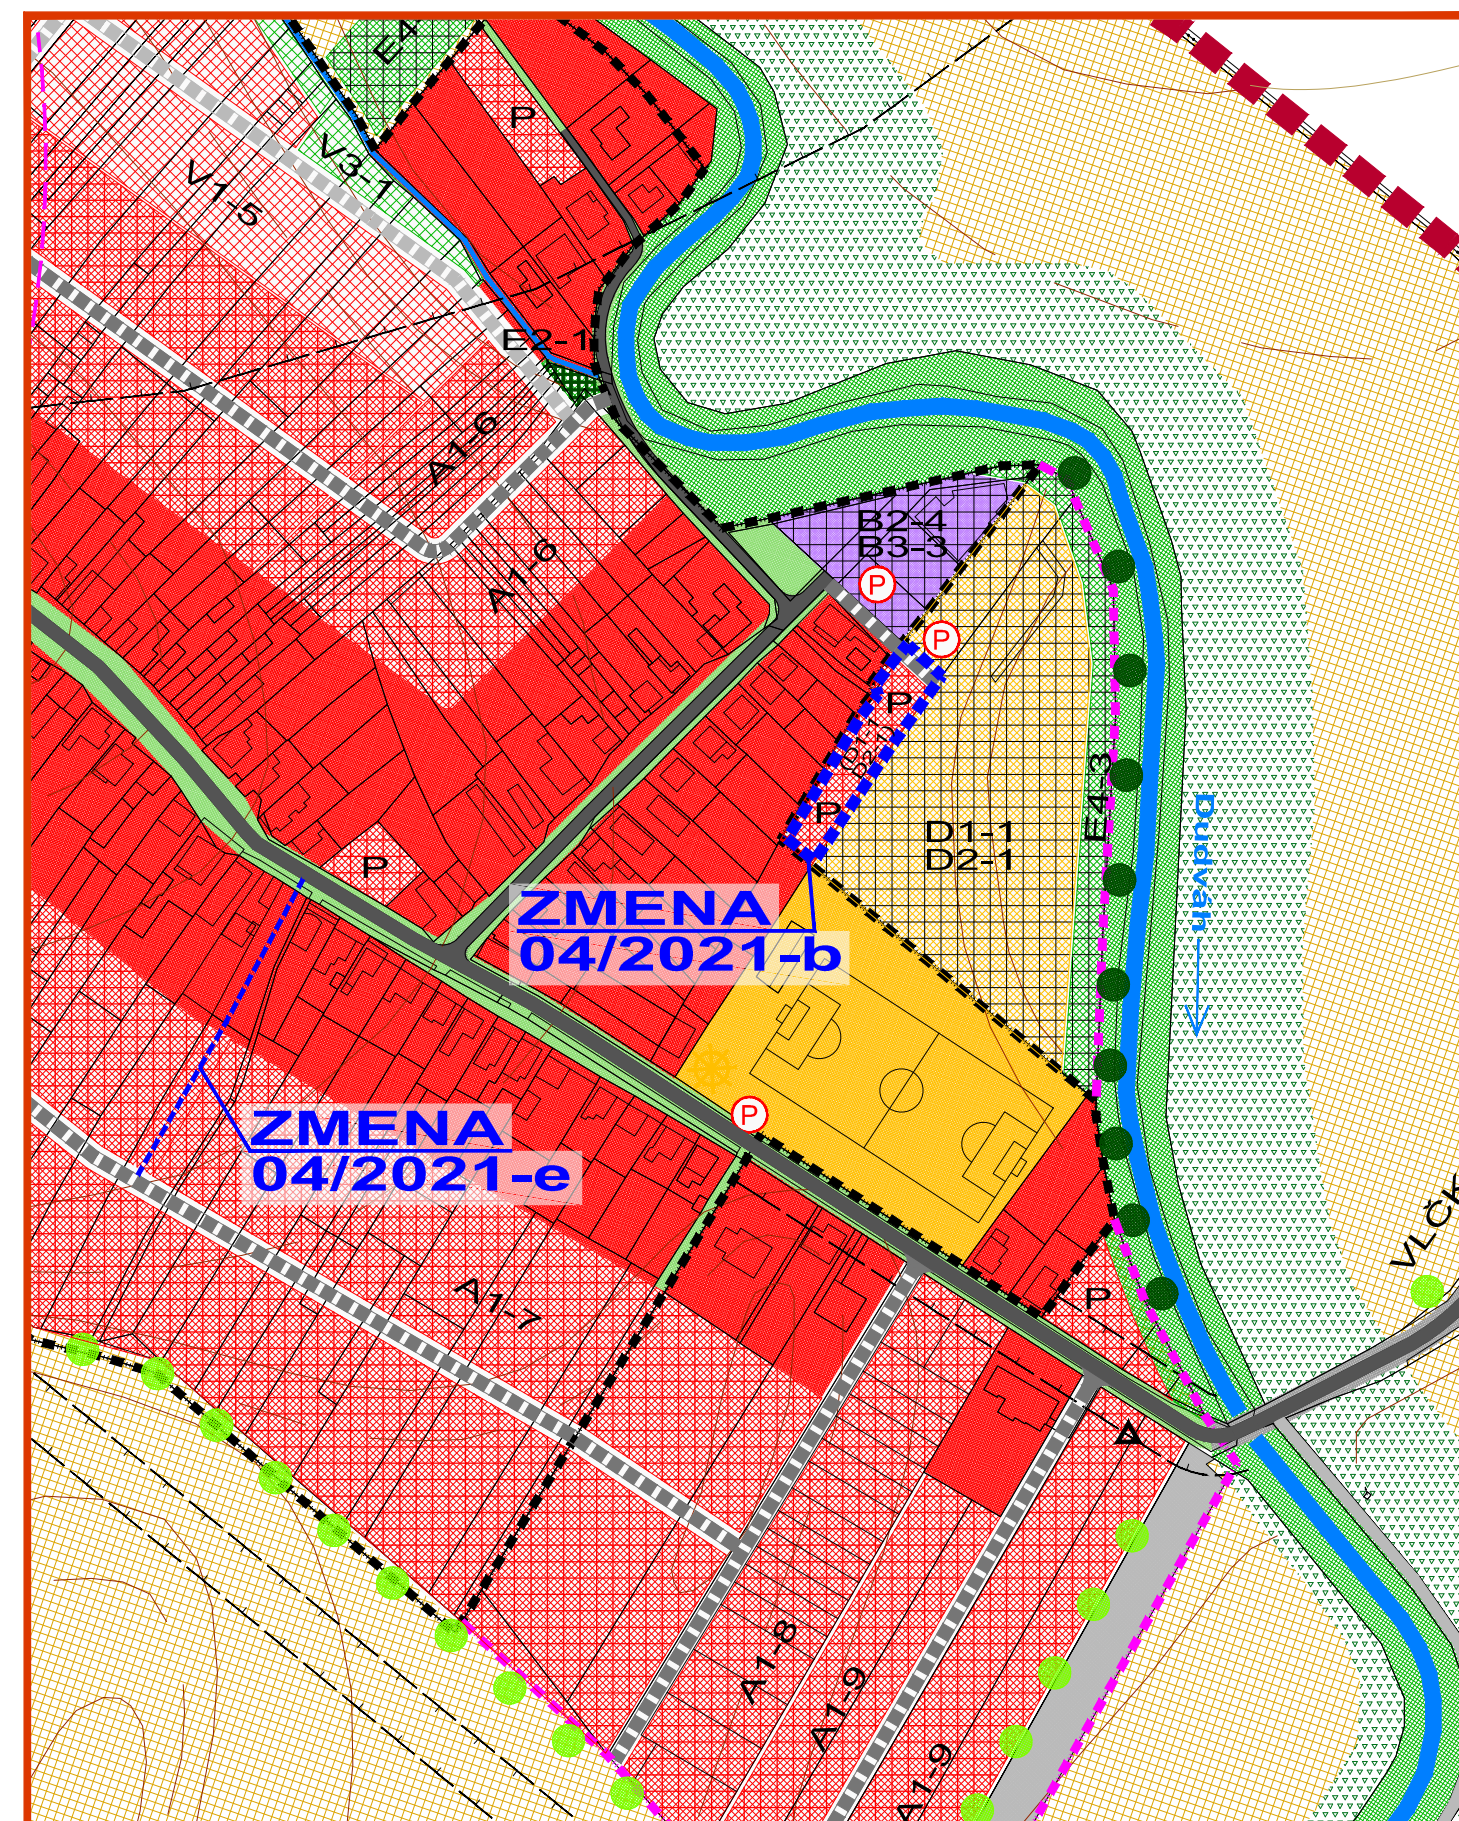


ZMENY A DOPLNKY 04/2021 - NÁVRH SEA  
ÚZEMNÝ PLÁN OBCE  
**OPOJ**

## KOMPLEXNÝ VÝKRES PRIESTOROVÉHO USPORIADANIA A FUNKČNÉHO VYUŽÍVANIA ÚZEMIA - PO ZMENE




OBJEDNÁVATEĽ: OBEC OPOJ  
HL. RIEŠITEĽ: ING. ARCH. EVA KRUPOVÁ  
SPRACOVANÉ: APRÍL, 2021

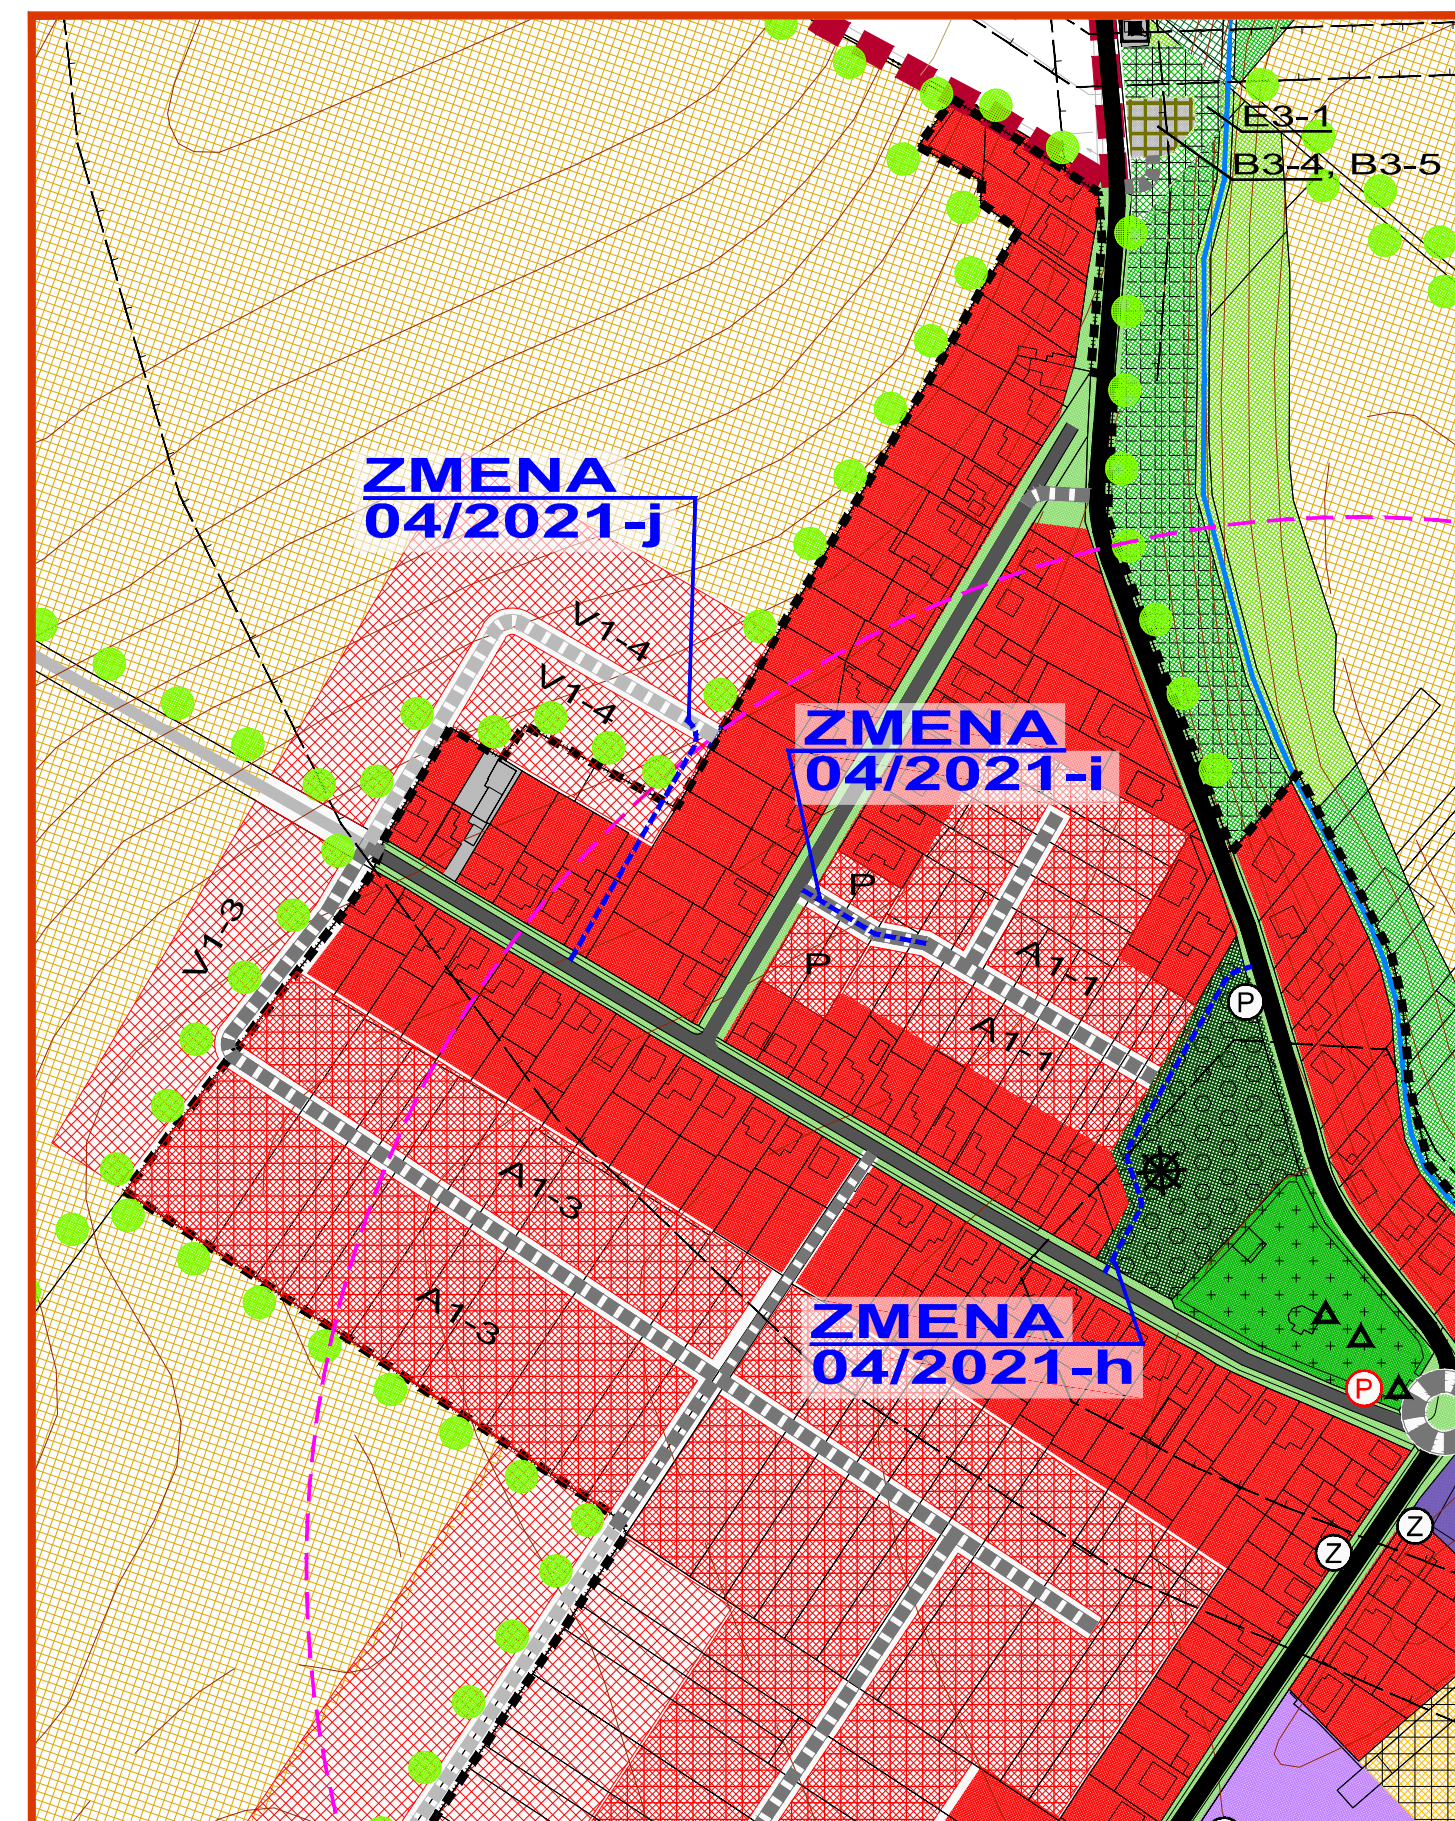


# ZMENY A DOPLNKY 04/2021 - NÁVRH SEA ÚZEMNÝ PLÁN OBCE OPOJ

## KOMPLEXNÝ VÝKRES PRIESTOROVÉHO USPORIADANIA A FUNKČNÉHO VYUŽÍVANIA ÚZEMIA - PO ZMENE

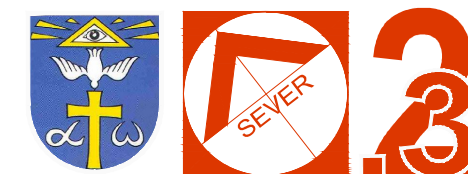

OBJEDNÁVATEĽ: OBEC OPOJ  
HL. RIEŠITEĽ: ING. ARCH. EVA KRUPOVÁ  
SPRACOVANÉ: APRÍL, 2021

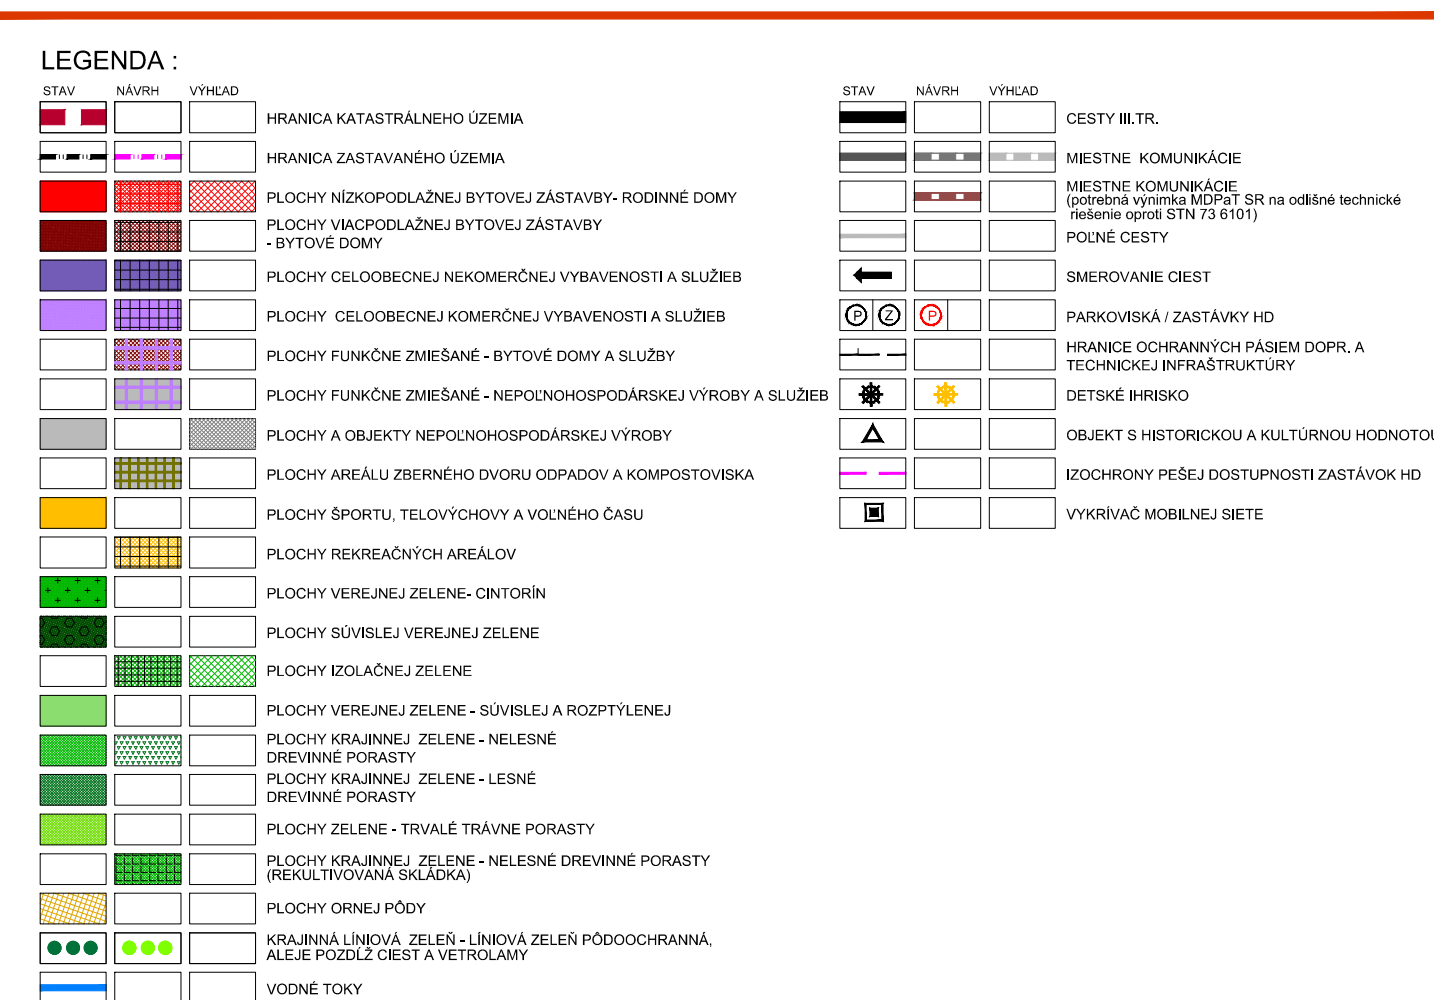

## ZMENY A DOPLNKY 04/2021

 HRANICA RIEŠENÉHO ÚZEMIA ZaD 04/2021

NÁVRH

 PLOCHY NÍZKOPODLAŽNEJ BYTOVEJ ZÁSTAVBY - RODINNÉ DOMY


 PLOCHY VIACPODLAŽNEJ BYTOVEJ ZÁSTAVBY - BYTOVÉ DOMY

 PLOCHY IZOLAČNEJ ZELENÉ
**SPEVNENÉ KOMUNIKÁCIE**

 SPEVNENÉ KOMUNIKÁCIE NAVRHNUTÉ NA ZRUŠENIE

ZMENY A DOPLNKY 04/2021 - NÁVRH SEA  
ÚZEMNÝ PLÁN OBCE  
**OPOJ**

## KOMPLEXNÝ VÝKRES PRIESTOROVÉHO USPORIADANIA A FUNKČNÉHO VYUŽÍVANIA ÚZEMIA - LEGENDA

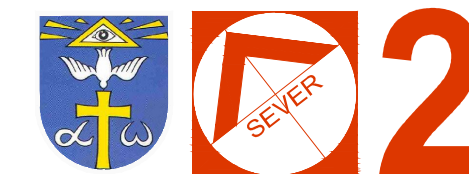

OBJEDNÁVATEĽ: OBEC OPOJ  
HL. RIEŠITEĽ: ING. ARCH. EVA KRUPOVÁ  
SPRACOVANÉ: APRÍL, 2021