




ZMENY A DOPLNKY 04/2021 - NÁVRH SEA


ÚZEMNÝ PLÁN OBCE
OPOJ

VÝKRES RIEŠENIA VEREJNÉHO
DOPRAVNÉHO VYBAVENIA

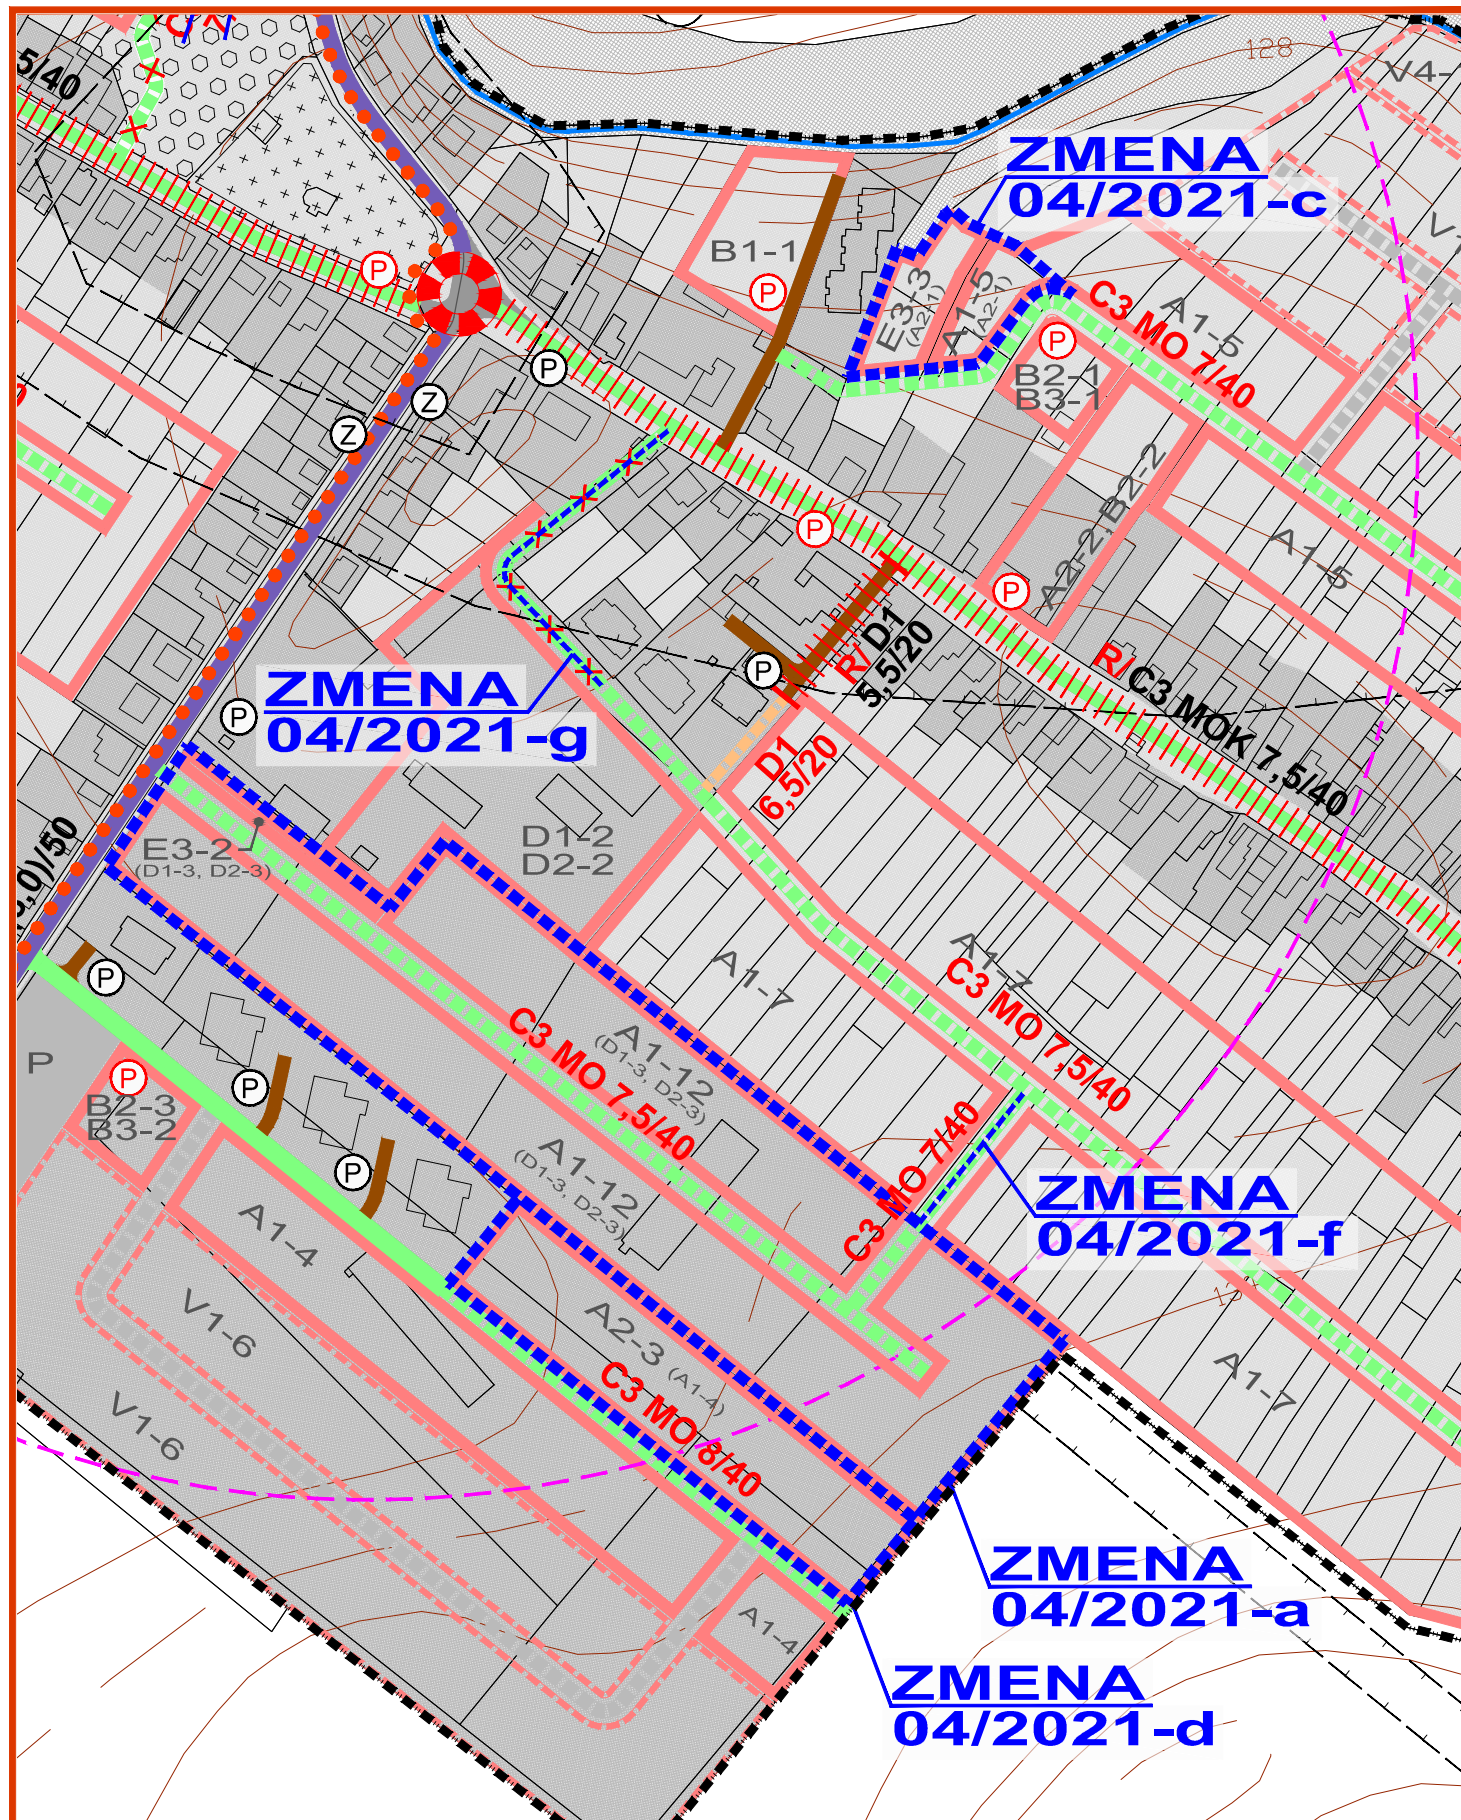

M 1 : 2 880

OBJEDNÁVATEĽ: OBEC OPOJ
HL. RIEŠITEĽ: ING. ARCH. EVA KRUPOVÁ
SPRACOVANÉ: APRÍL, 2021

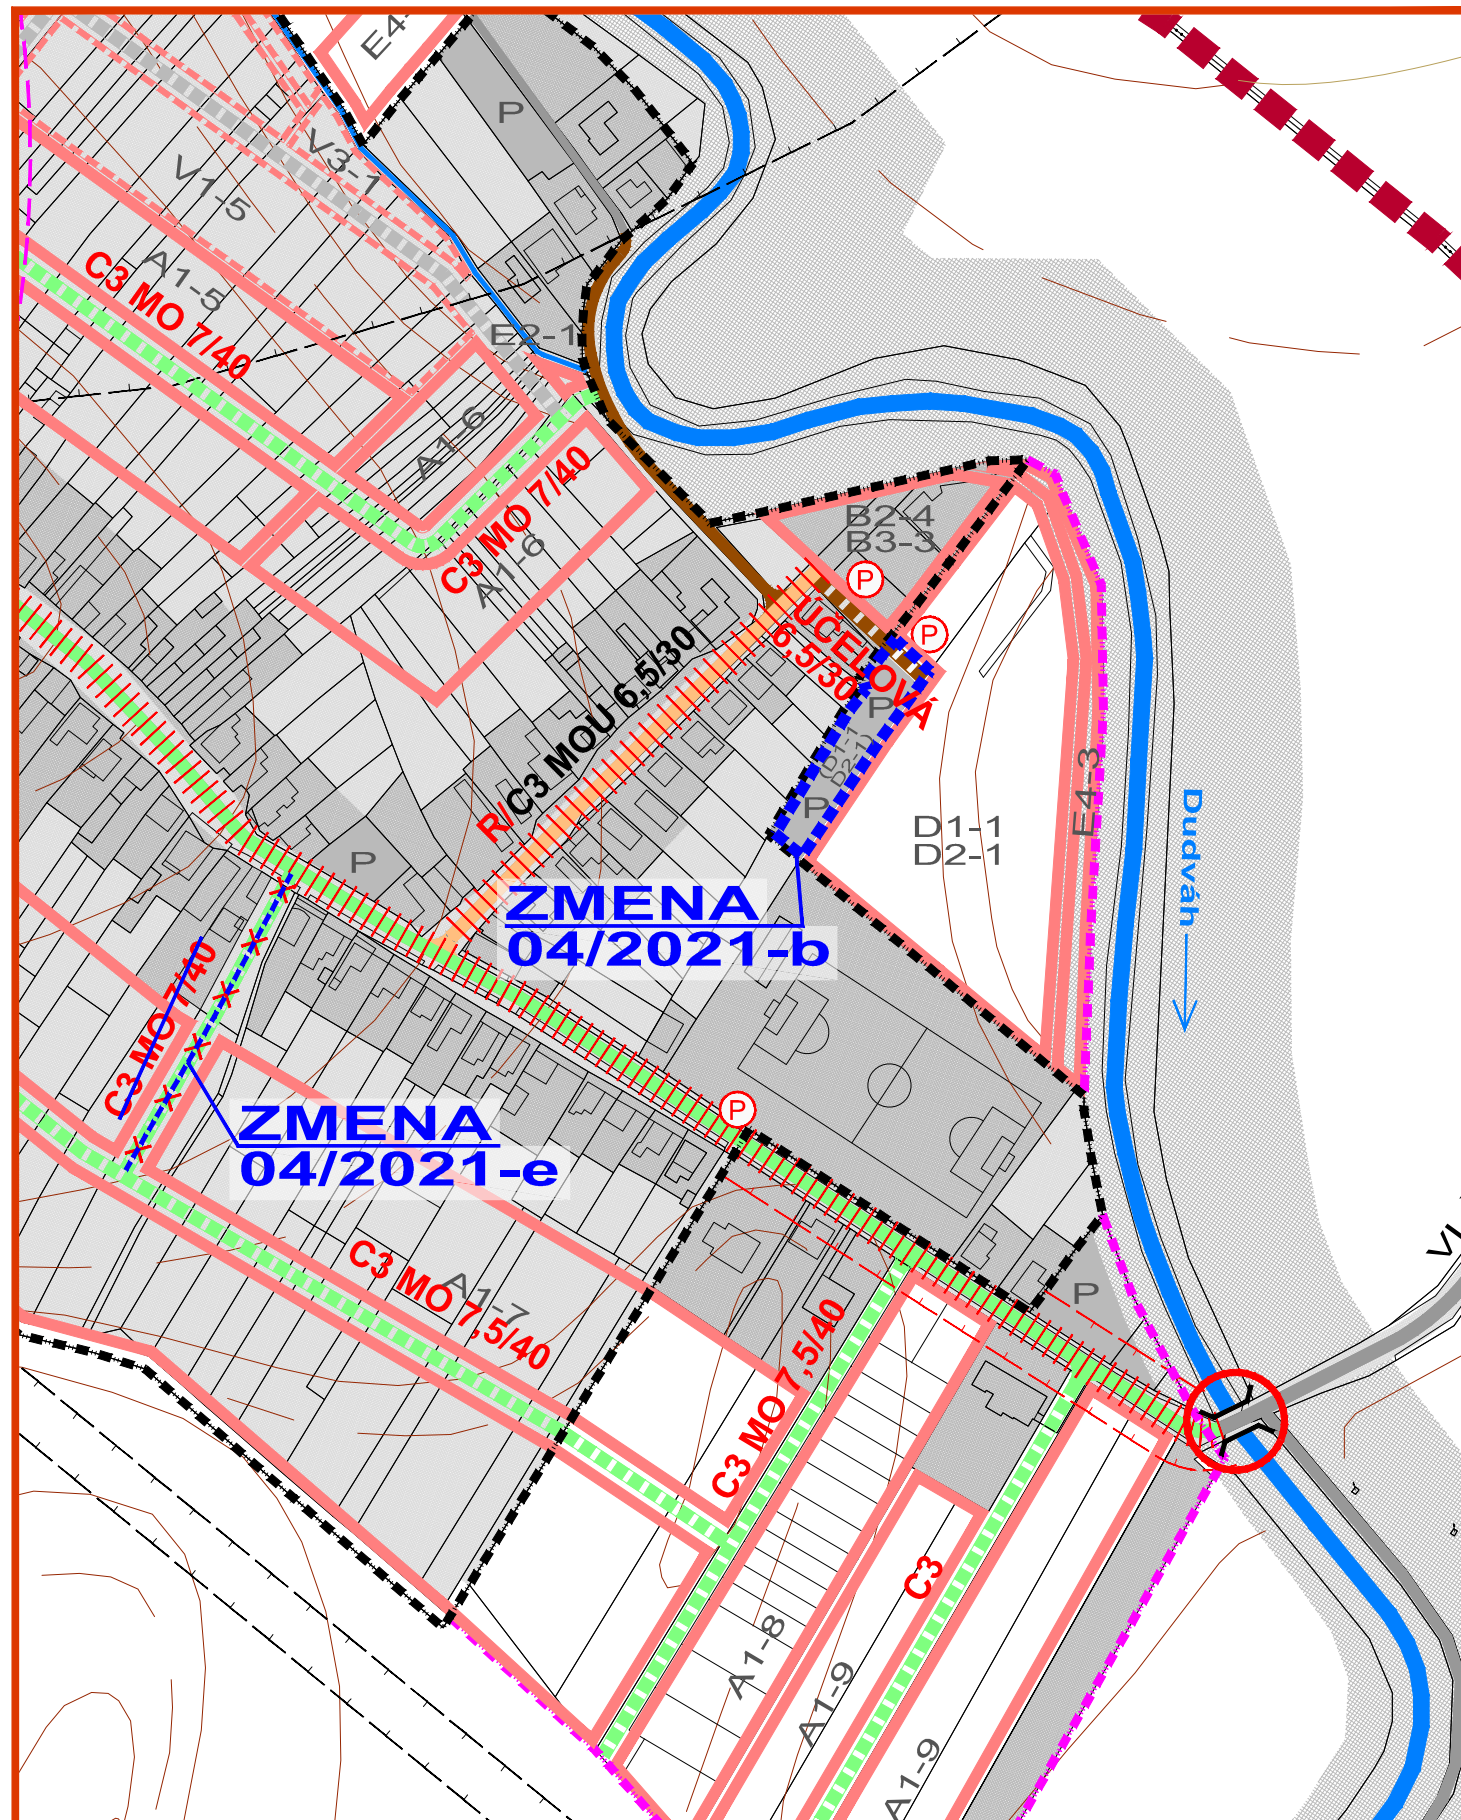

ZMENY A DOPLNKY 04/2021 - NÁVRH SEA


ÚZEMNÝ PLÁN OBCE
OPOJ

VÝKRES RIEŠENIA VEREJNÉHO
DOPRAVNÉHO VYBAVENIA



M 1 : 2 880

OBJEDNÁVATEĽ: OBEC OPOJ
HL. RIEŠITEĽ: ING. ARCH. EVA KRUPOVÁ
SPRACOVANÉ: APRÍL, 2021

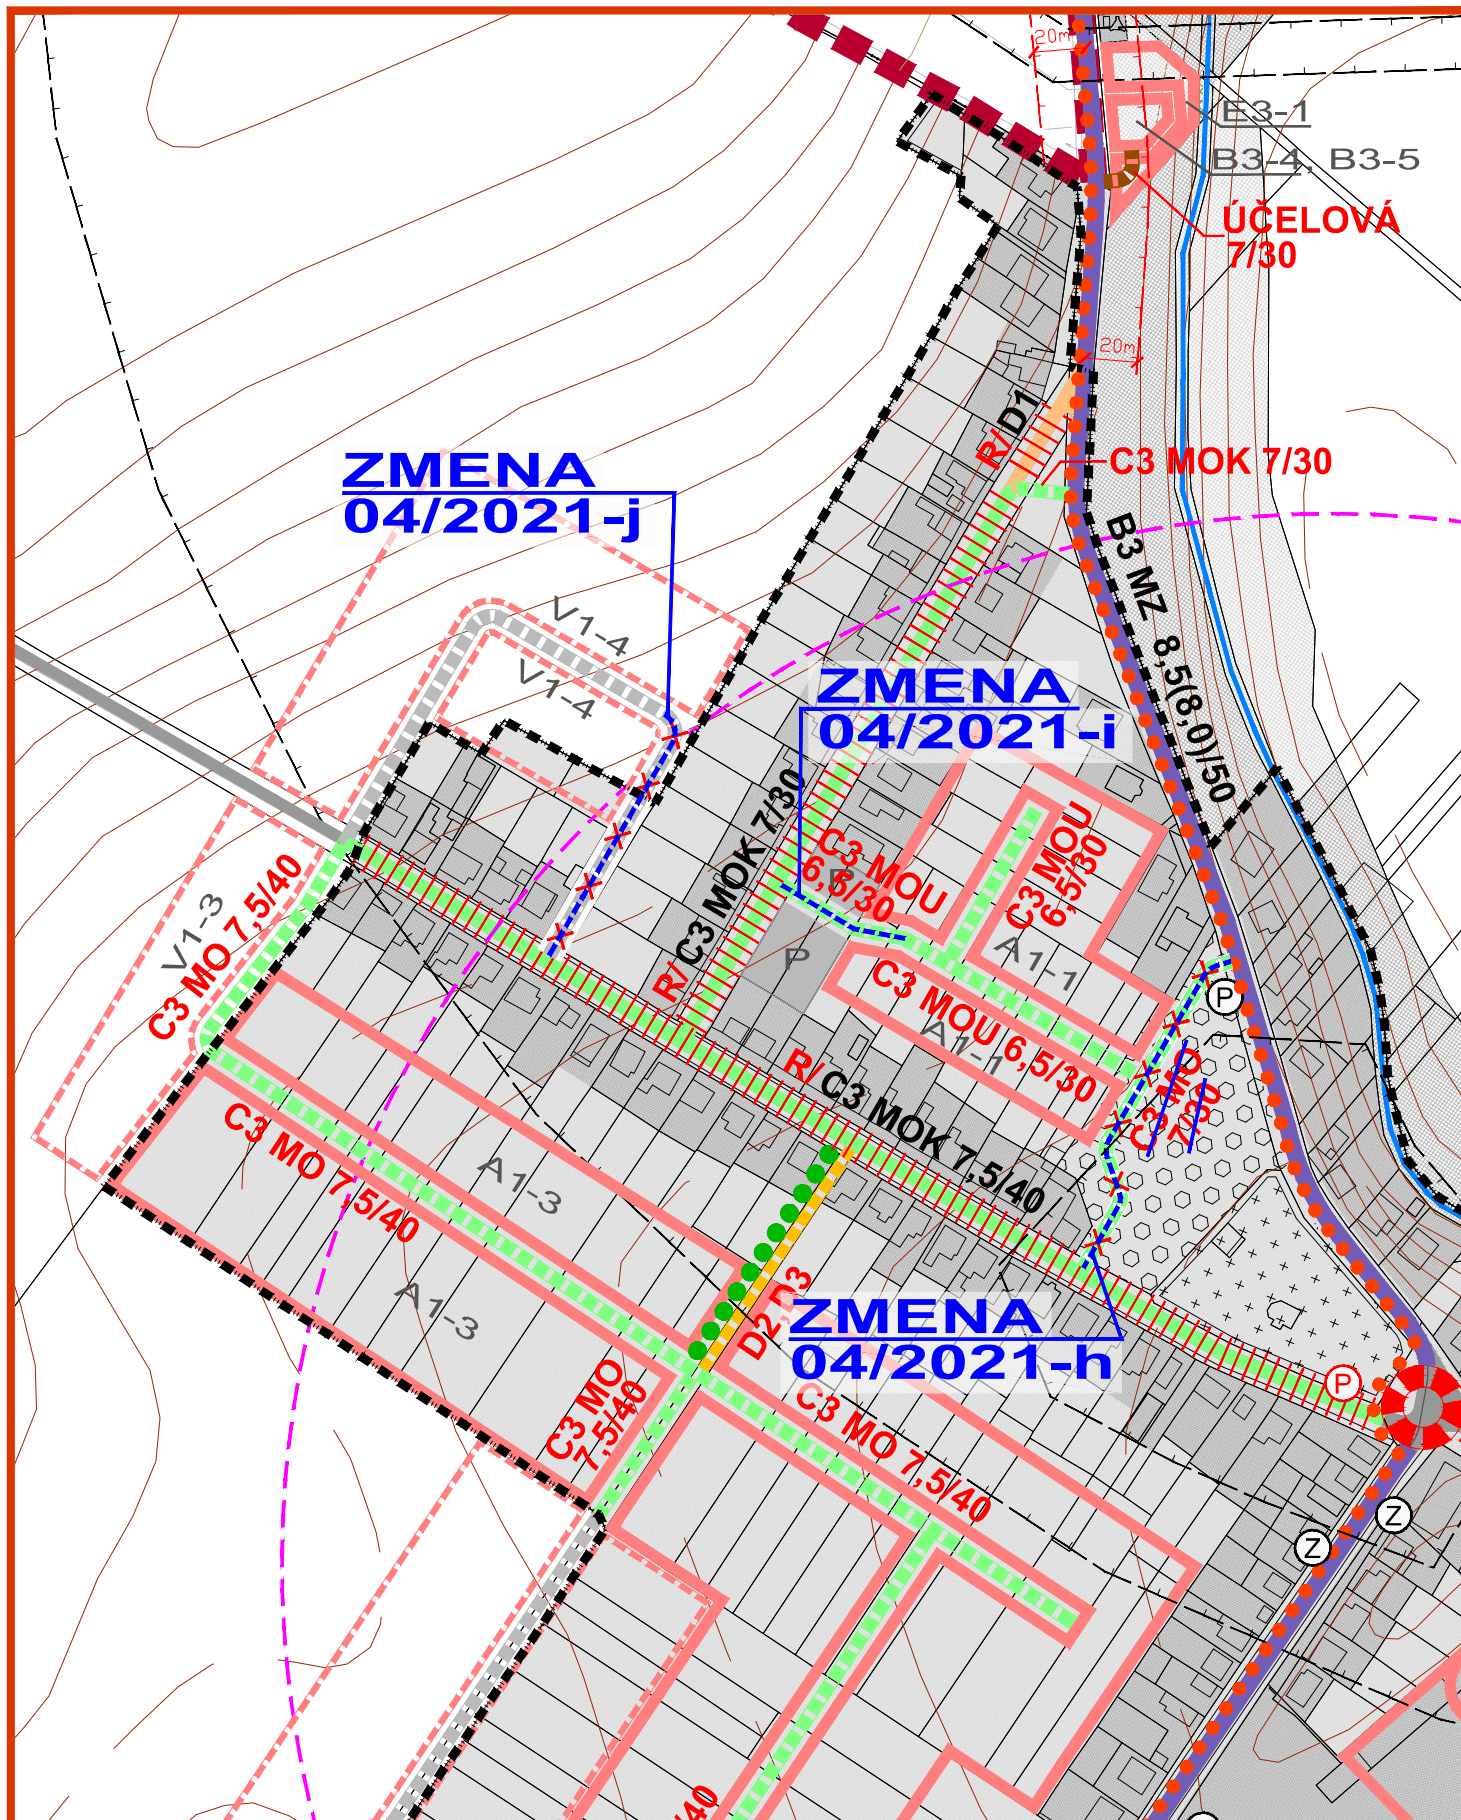

ZMENY A DOPLNKY 04/2021 - NÁVRH SEA

ÚZEMNÝ PLÁN OBCE
OPOJ

VÝKRES RIEŠENIA VEREJNÉHO
DOPRAVNÉHO VYBAVENIA



M 1 : 2 880

OBJEDNÁVATEĽ: OBEC OPOJ
HL. RIEŠITEĽ: ING. ARCH. EVA KRUPOVÁ
SPRACOVANÉ: APRÍL, 2021

LEGENDA :

STAV	NÁVRH	VÝHLAD	
			HRANICA KATASTRÁLNEHO ÚZEMIA
			HRANICA ZASTAVANÉHO ÚZEMIA
			HRANICA ROZVOJOVÝCH LOKALIT
			FUNKČNÉ PLOCHY
			PLOCHY SÚKROMNEJ A VEREJNEJ ZELENÉ
			HRANICE OCHRANNÝCH PÁSIEM TECHNICKEJ INFRAŠTRUKTÚRY
			B3 - MZ ZBERNÁ KOMUNIKÁCIA - PRIETAH CESTY III. TRIEDY
			CESTA III/0628
			OBCHVAT OBCE (III/0628 A III/06118)
			MIESTNE KOMUNIKÁCIE OBSLUŽNÉ C3
			MIESTNE KOMUNIKÁCIE OBSLUŽNÉ C3 (potrebná výnimka MDPaT SR na odlišné technické riešenie oproti STN 73 6101)
			MIESTNE KOMUNIKÁCIE URČENÉ NA REKONŠTRUKCIU
			MIESTNE KOMUNIKÁCIE UPOKOJENÉ D1
			KRUHOVÁ KRÍŽOVATKA
			CHODNÍK SAMOSTATNÝ D3
			CYKLISTICKÁ TRASA D2
			KOMUNIKÁCIE ÚČELOVÉ
			POLNÉ A LESNÉ CESTY - SPEVNENÉ A NESPEVNENÉ
			OZNAČENIE FUNKČNEJ TRIEDY A KATEGÓRIE MIESTNEJ ZBERNEJ KOMUNIKÁCIE
			OZNAČENIE FUNKČNEJ TRIEDY MIESTNEJ A KATEGÓRIE MK
			OZNAČENIE FUNKČNEJ TRIEDY A KATEGÓRIE MK NA REK.
			SMEROVANIE CIEST
			OCHRANNÉ PÁSMO CIEST
			PLOCHA STATICKEJ DOPRAVY - PARKOVIŠKA
			ZASTÁVKY HROMADNEJ DOPRAVY (HAD)
			IZOCHRONA ČAS. DOSTUPNOSTI ZASTÁVOK HD (400 m)
			MOSTY
			MOSTY - REKONŠTRUKCIA
			CYKLOTURISTICKÁ TRASA
			VJAZDY

ZMENY A DOPLNKY 04/2021

	HRANICA RIEŠENÉHO ÚZEMIA ZaD 04/2021
	MIESTNE KOMUNIKÁCIE OBSLUŽNÉ C3
	MIESTNE KOMUNIKÁCIE OBSLUŽNÉ C3 NAVRHNUTE NA ZRUŠENIE

ZMENY A DOPLNKY 04/2021 - NÁVRH SEA

ÚZEMNÝ PLÁN OBCE
OPOJ

VÝKRES RIEŠENIA VEREJNÉHO
DOPRAVNÉHO VYBAVENIA



M 1 : 2 880

OBJEDNÁVATEĽ: OBEC OPOJ
HL. RIEŠITEĽ: ING. ARCH. EVA KRUPOVÁ
SPRACOVANÉ: APRÍL, 2021