


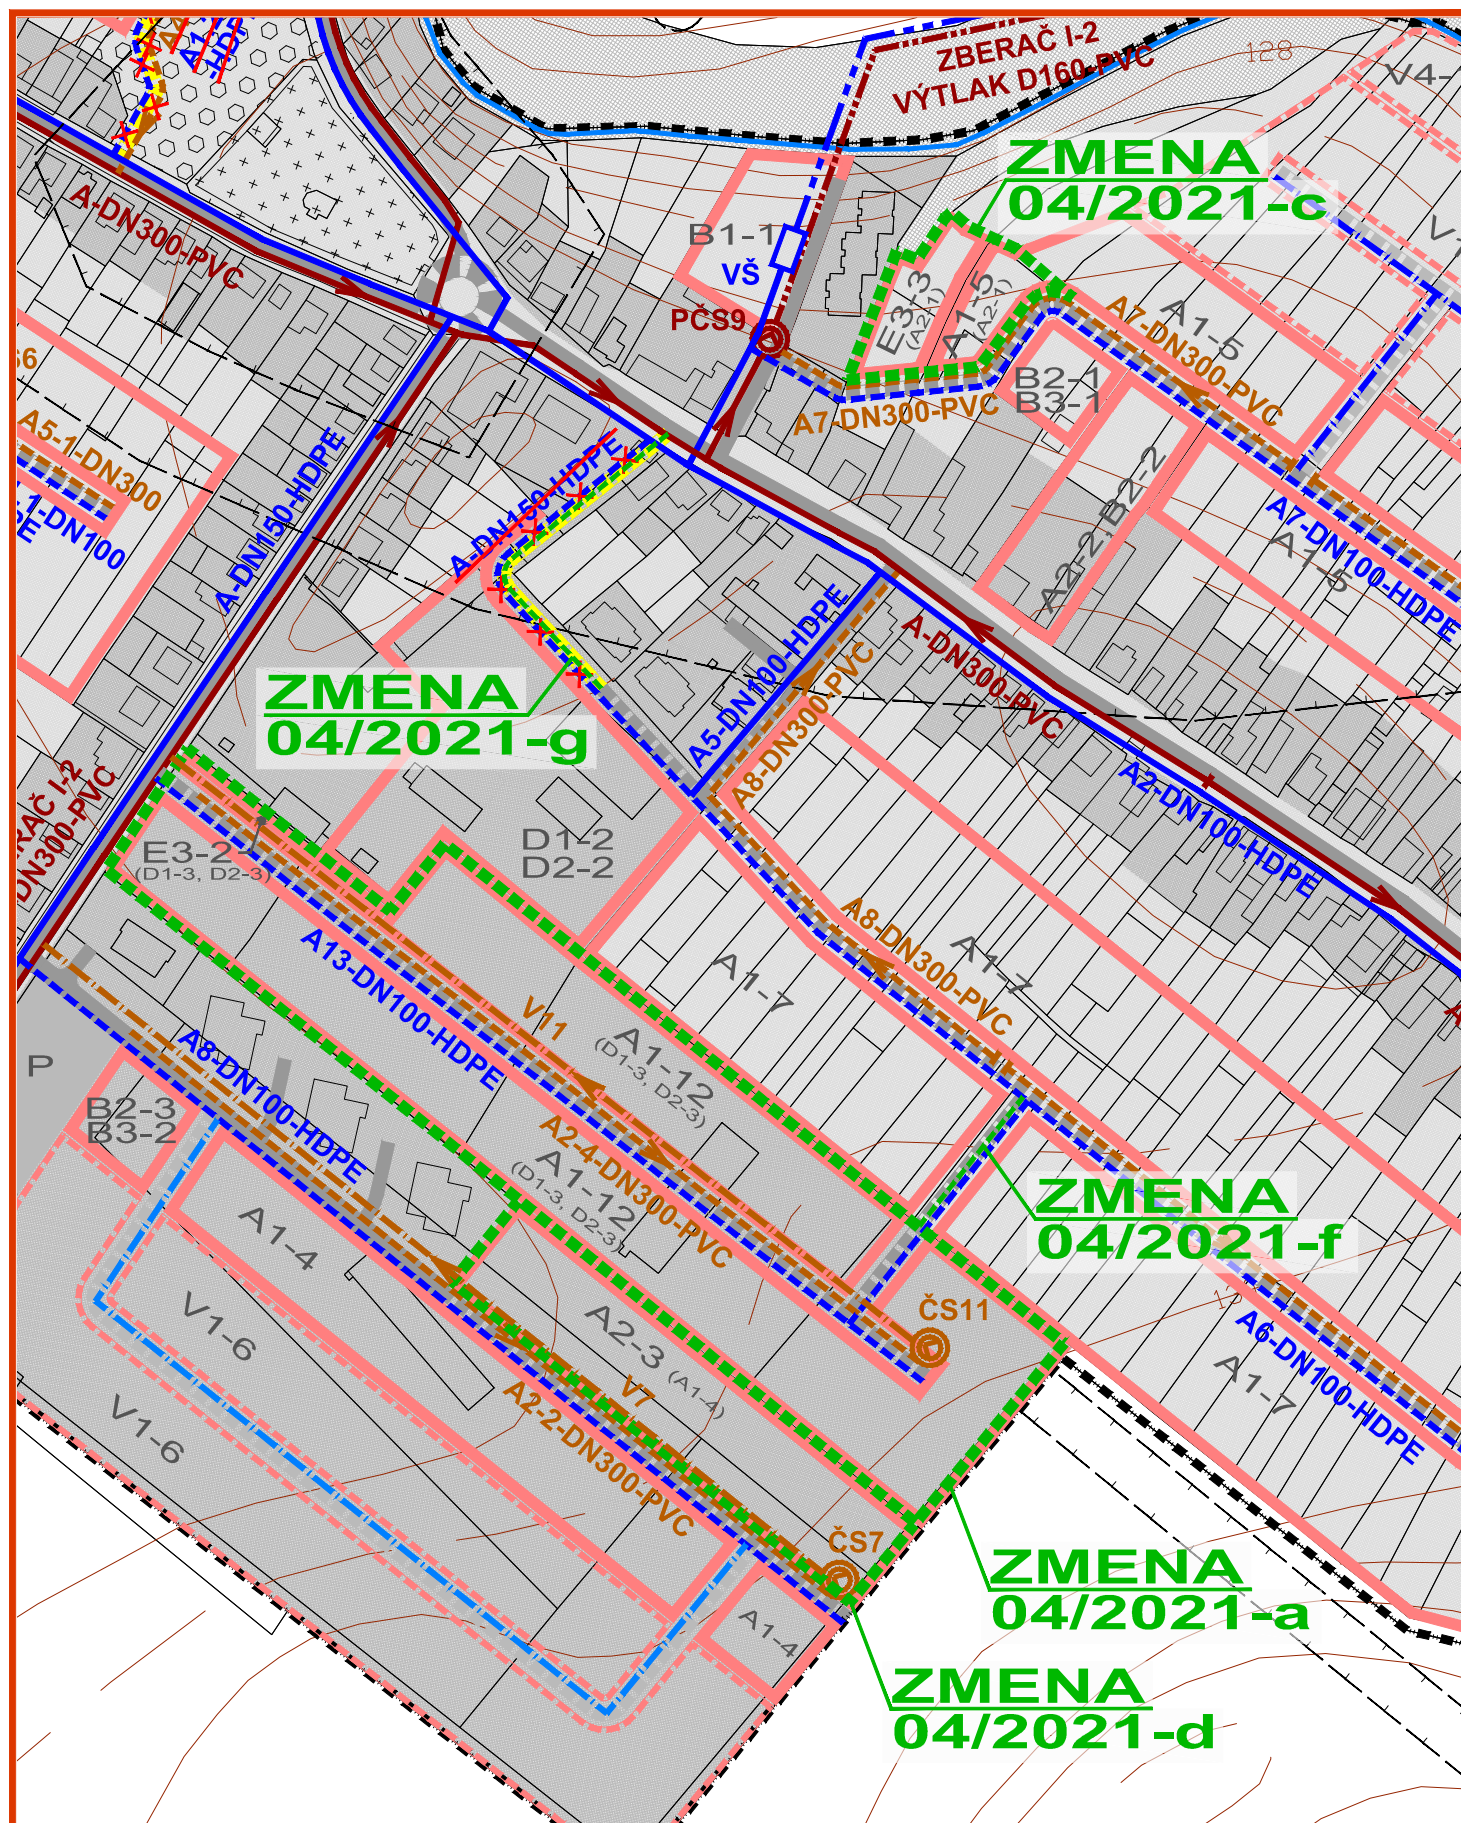

ZMENY A DOPLNKY 04/2021 - NÁVRH SEA


ÚZEMNÝ PLÁN OBCE
OPOJ

VÝKRES RIEŠENIA VEREJNÉHO
TECHNICKÉHO VYBAVENIA
VODNÉ HOSPODÁRSTVO



OBJEDNÁVATEĽ: OBEC OPOJ
HL. RIEŠITEĽ: ING. ARCH. EVA KRUPOVÁ
SPRACOVANÉ: APRÍL, 2021

M 1 : 2 880

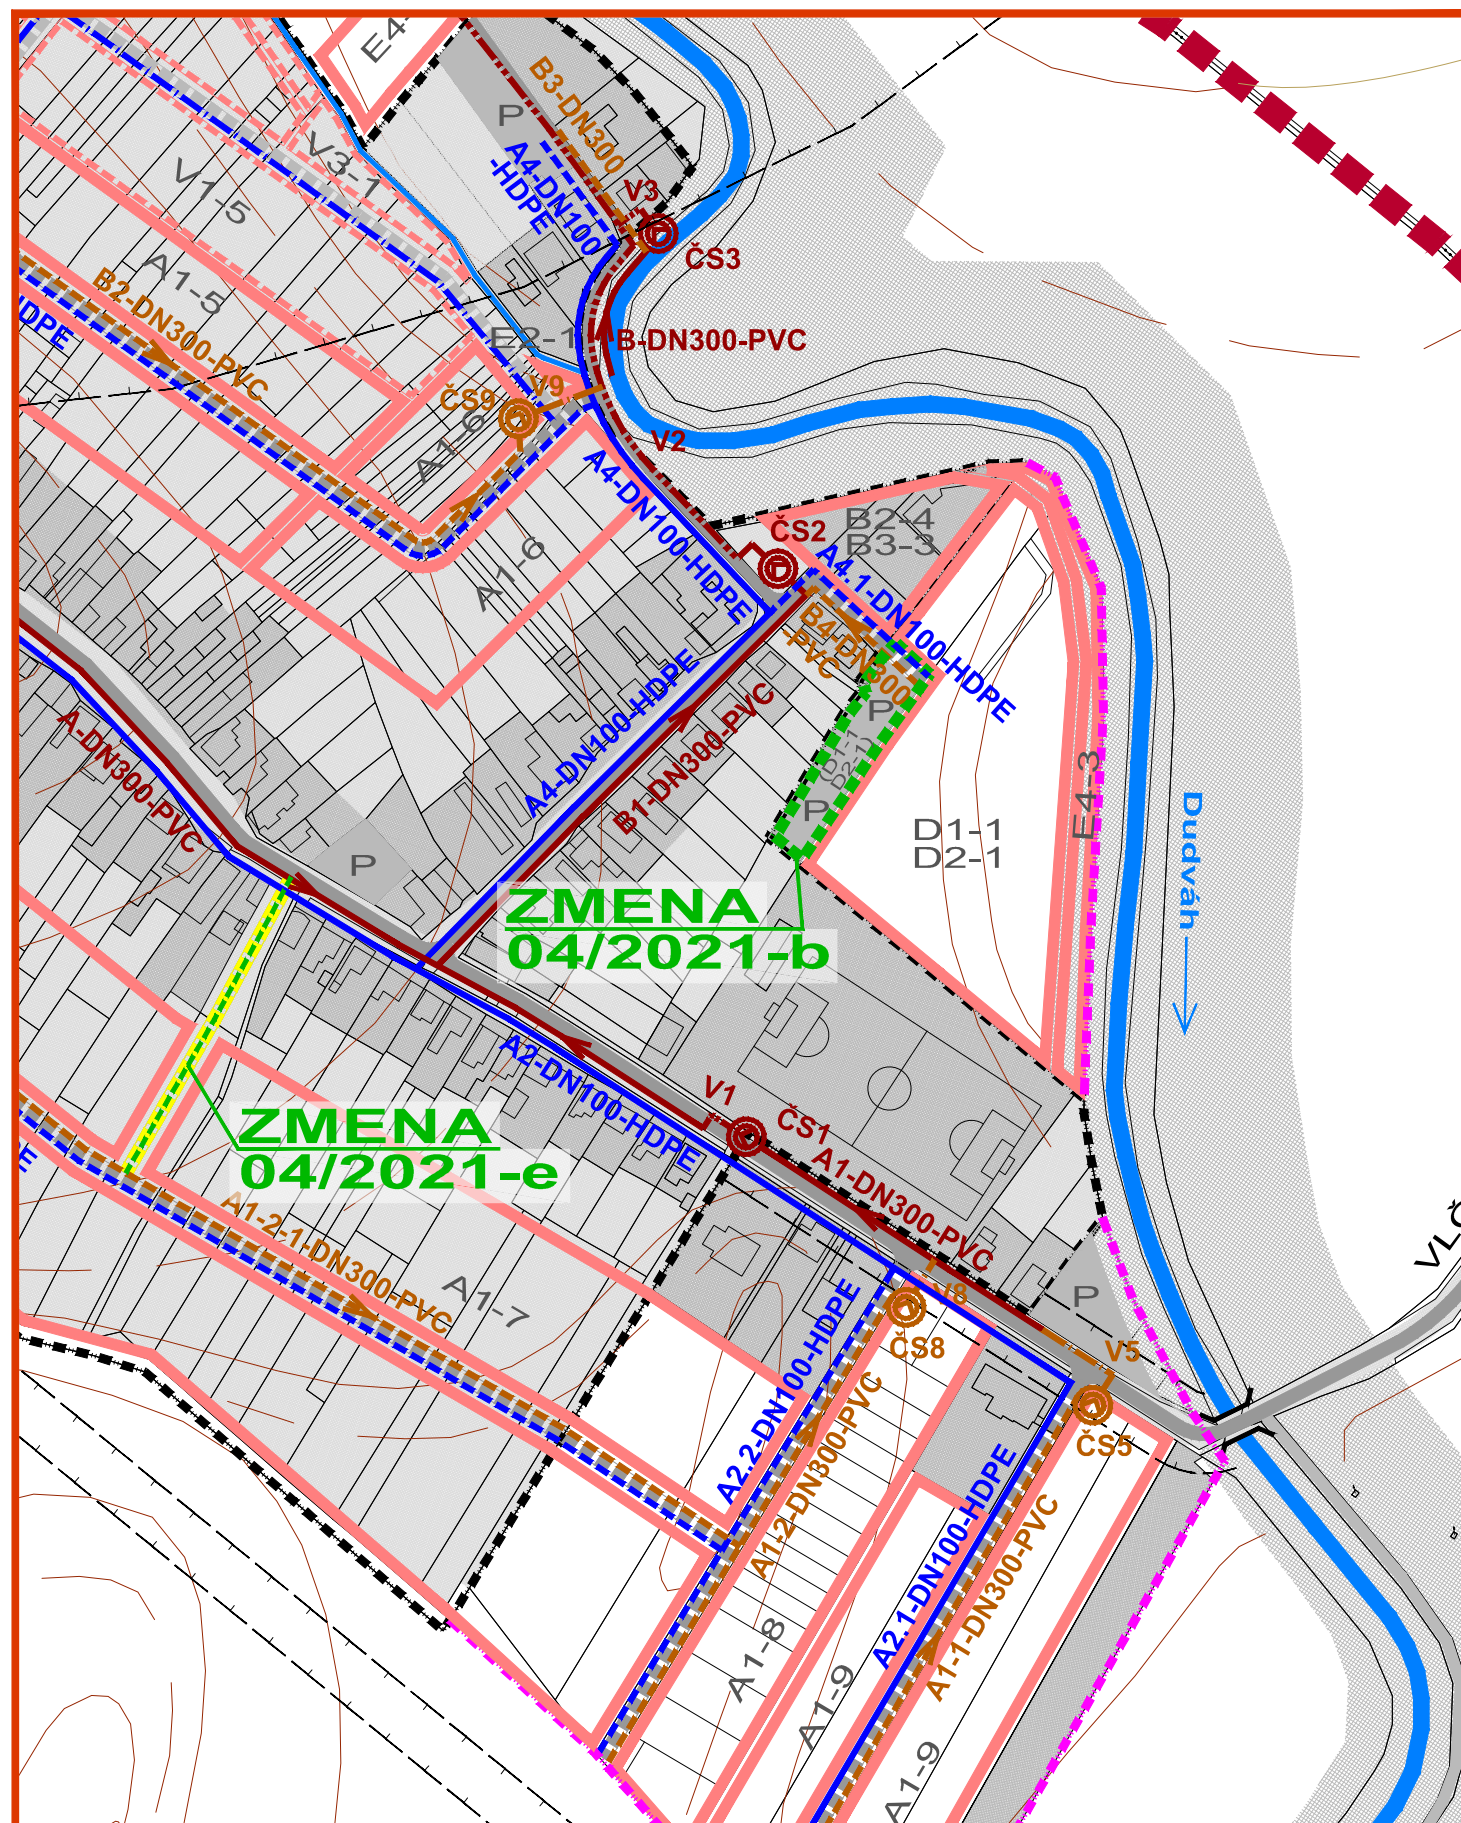

ZMENY A DOPLNKY 04/2021 - NÁVRH SEA


ÚZEMNÝ PLÁN OBCE
OPOJ

VÝKRES RIEŠENIA VEREJNÉHO
TECHNICKÉHO VYBAVENIA
VODNÉ HOSPODÁRSTVO



OBJEDNÁVATEĽ: OBEC OPOJ
HL. RIEŠITEĽ: ING. ARCH. EVA KRUPOVÁ
SPRACOVANÉ: APRÍL, 2021

M 1 : 2 880

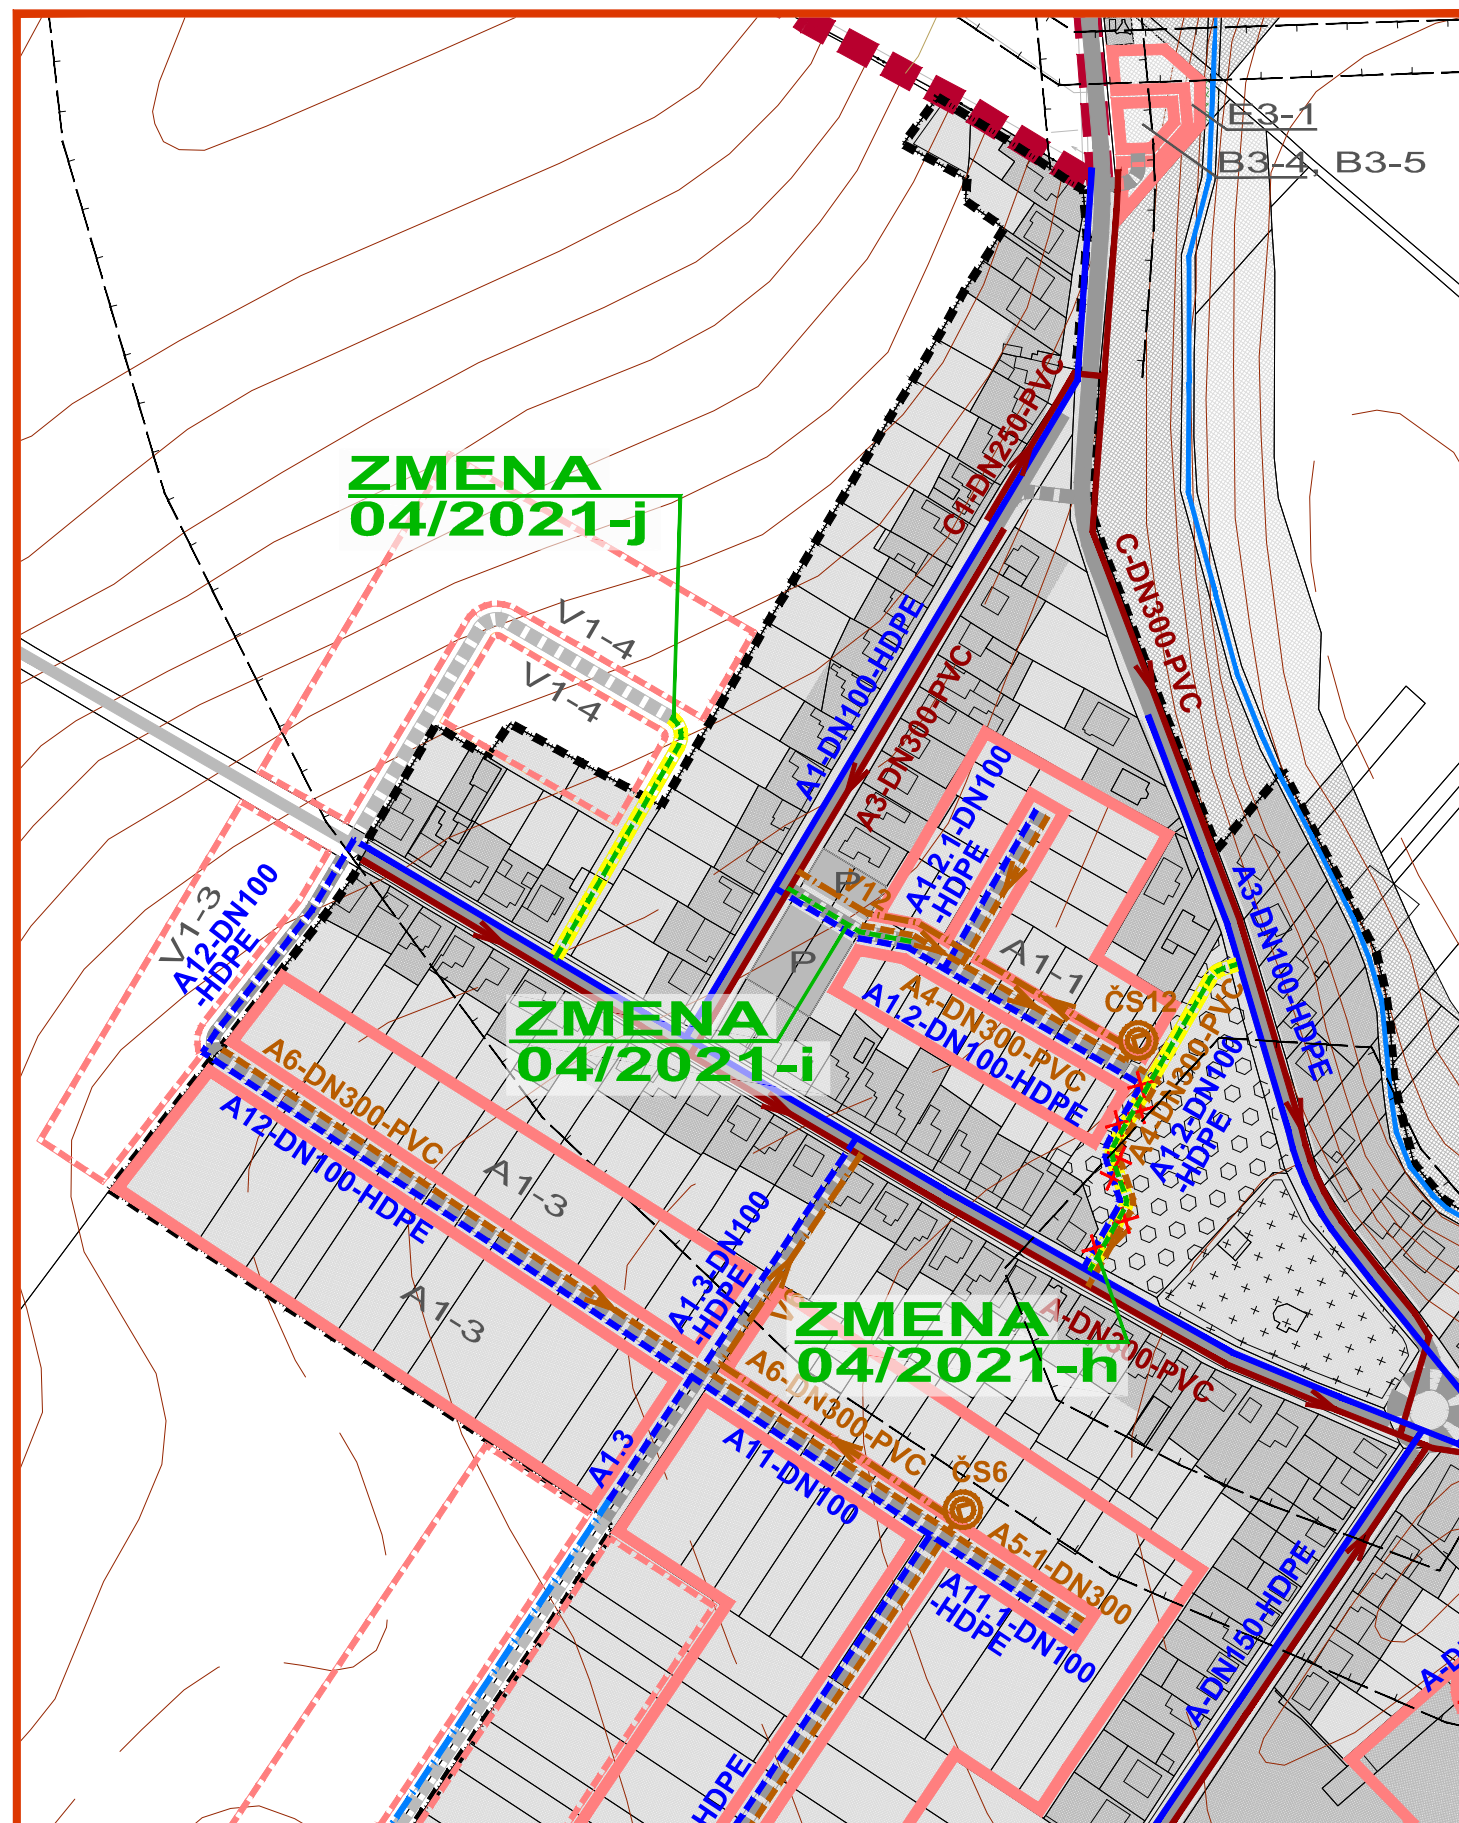

ZMENY A DOPLNKY 04/2021 - NÁVRH SEA

ÚZEMNÝ PLÁN OBCE
OPOJ

VÝKRES RIEŠENIA VEREJNÉHO
TECHNICKÉHO VYBAVENIA
VODNÉ HOSPODÁRSTVO



OBJEDNÁVATEĽ: OBEC OPOJ
HL. RIEŠITEĽ: ING. ARCH. EVA KRUPOVÁ
SPRACOVANÉ: APRÍL, 2021

M 1 : 2 880

LEGENDA :

STAV	NÁVRH	VÝHLAD	
			HRANICA KATASTRÁLNEHO ÚZEMIA
			HRANICA ZASTAVANÉHO ÚZEMIA
			HRANICA ROZVOJOVÝCH LOKALÍT
			FUNKČNÉ PLOCHY
			PLOCHY SÚKROMNEJ A VEREJNEJ ZELENÉ
			CESTY III. TRIEDY, MIESTNE A ÚČELOVÉ KOMUNIKÁCIE
			SMEROVANIE CIEST
			HRANICE OCHRANNÝCH PÁSIEM TECHNICKEJ INFRAŠTRUKTÚRY
			HRANICE BEZPEČNOSTNÉHO PÁSMU VVTL PLYNOVODU
			ZÁSOBOVACIE VODOVODNÉ POTRUBIE - VYPROJEKTOVANÉ
			VODOVOD OBEČNÝ - VYPROJEKTOVANÝ
			VODOVOD - NAVRHOVANÝ
			VODOMERNÁ ŠAHTA PRE OBEC - VYPROJEKTOVANÁ
			SPLAŠKOVÁ GRAVITAČNÁ KANALIZÁCIA
			SPLAŠKOVÁ TLAKOVÁ KANALIZÁCIA
			ČERPACIA STANICA
			MERNÝ OBJEKT

ZMENY A DOPLNKY 04/2021

	HRANICA RIEŠENÉHO ÚZEMIA ZaD 04/2021		SPLAŠKOVÁ GRAVITAČNÁ KANALIZÁCIA NAVRHNUTÁ NA ZRUŠENIE
	NÁVRH		VODOVOD NAVRHNUÝ NA ZRUŠENIE
	SPLAŠKOVÁ GRAVITAČNÁ KANALIZÁCIA		SPEVNENÉ KOMUNIKÁCIE NAVRHNUTE NA ZRUŠENIE
	SPLAŠKOVÁ TLAKOVÁ KANALIZÁCIA		
	ČERPACIA STANICA		
	VODOVOD		

ZMENY A DOPLNKY 04/2021 - NÁVRH SEA

ÚZEMNÝ PLÁN OBCE
OPOJ

VÝKRES RIEŠENIA VEREJNÉHO
TECHNICKÉHO VYBAVENIA
VODNÉ HOSPODÁRSTVO



OBJEDNÁVATEĽ: OBEC OPOJ
HL. RIEŠITEĽ: ING. ARCH. EVA KRUPOVÁ
SPRACOVANÉ: APRÍL, 2021

M 1 : 2 880