



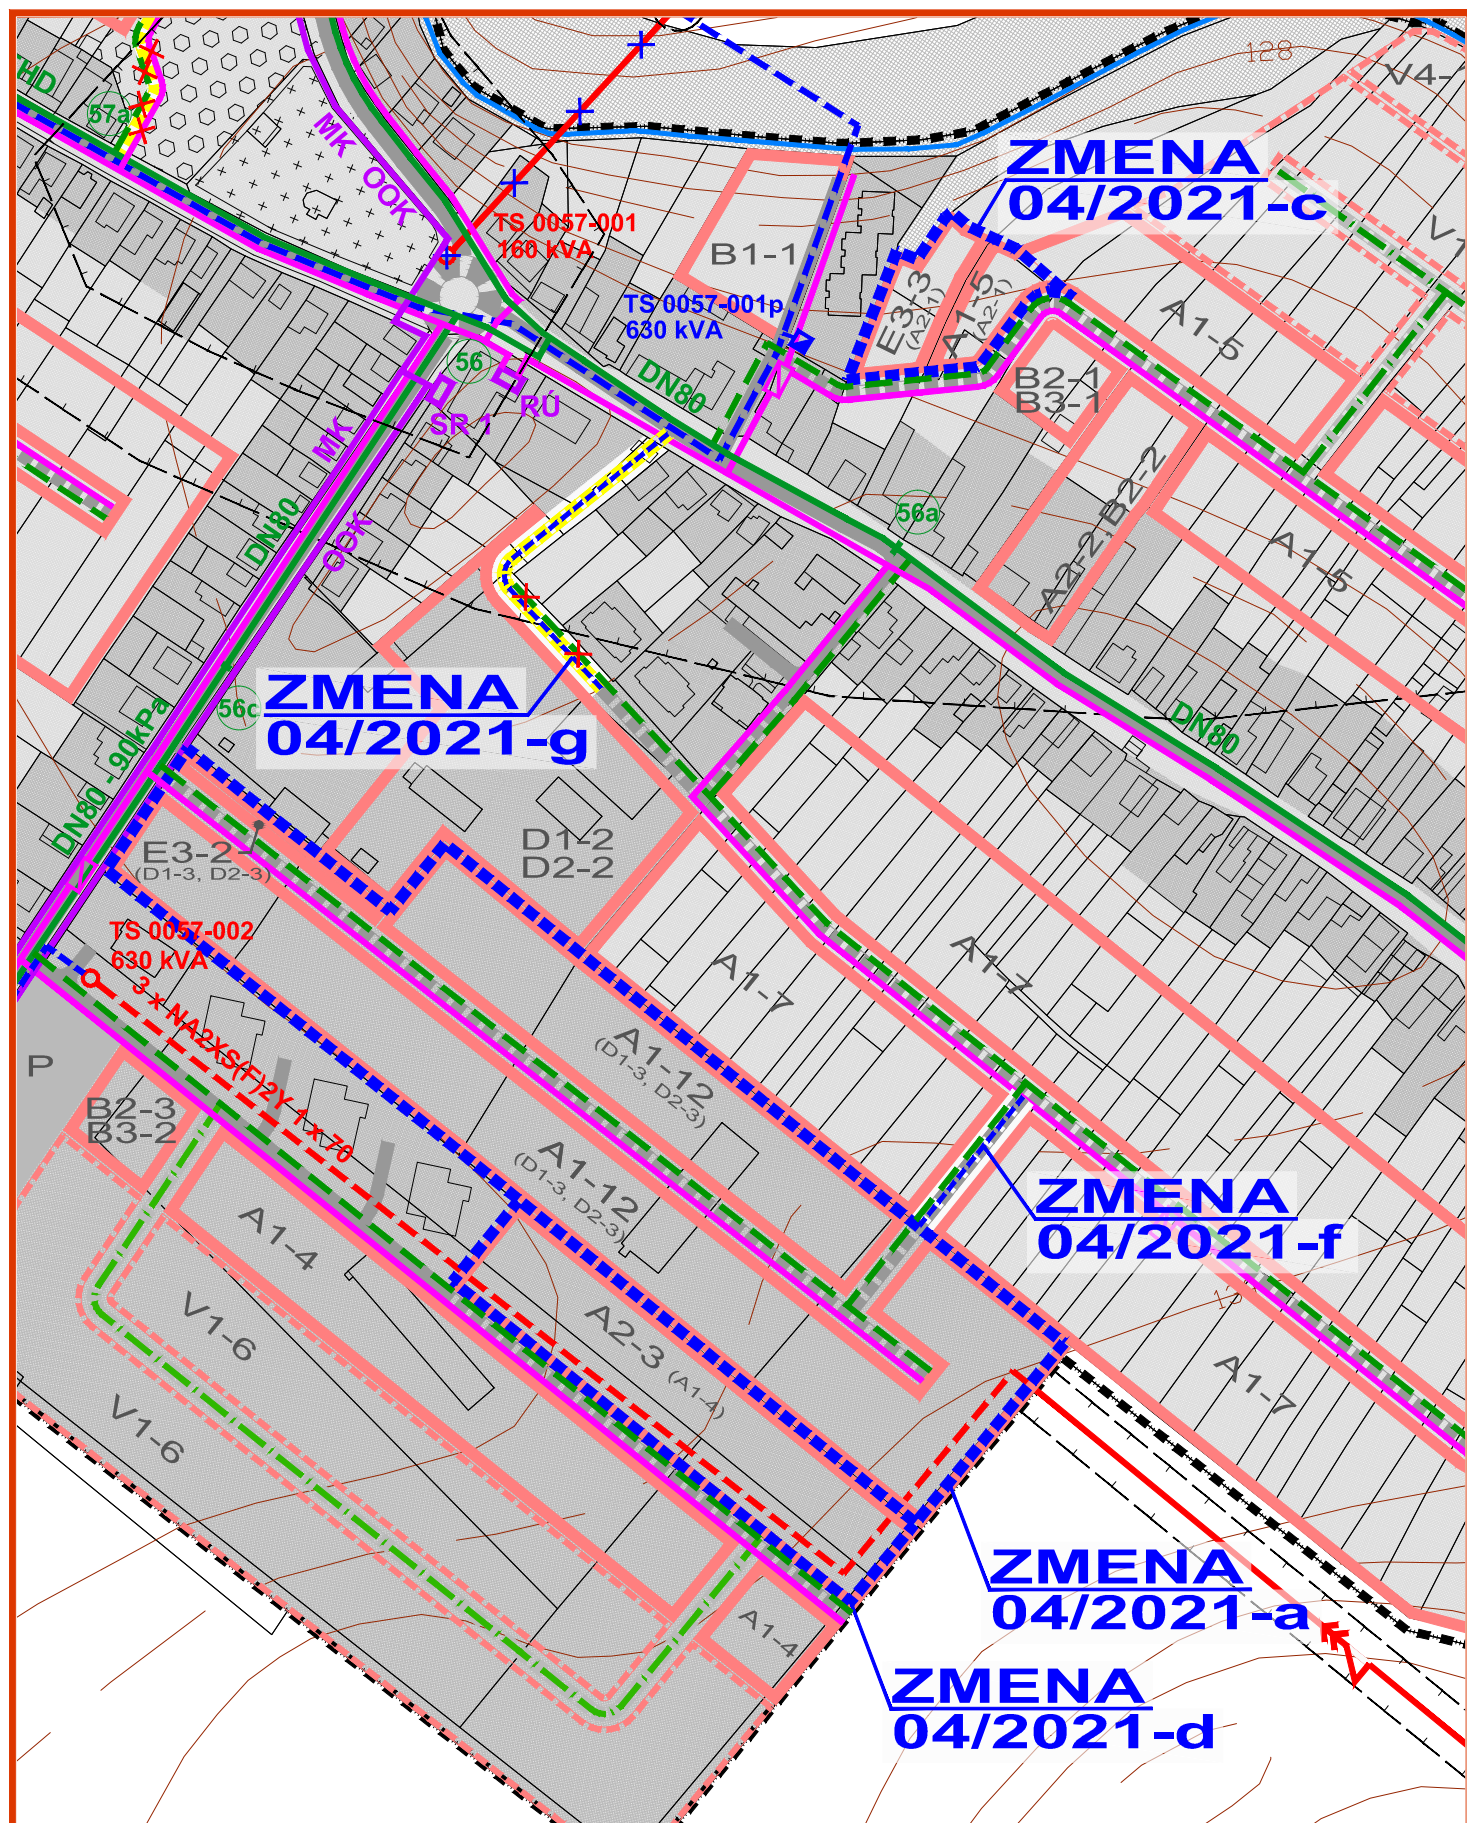

ZMENY A DOPLNKY 04/2021 - NÁVRH SEA
ÚZEMNÝ PLÁN OBCE
OPOJ

VÝKRES RIEŠENIA VEREJNÉHO
TECHNICKÉHO VYBAVENIA
ENERGETIKA A TELEKOMUNIKÁCIE


OBJEDNÁVATEL: OBEC OPOJ
HL. RIEŠITEL: ING. ARCH. EVA KRUPOVÁ
SPRACOVANÉ: APRÍL, 2021

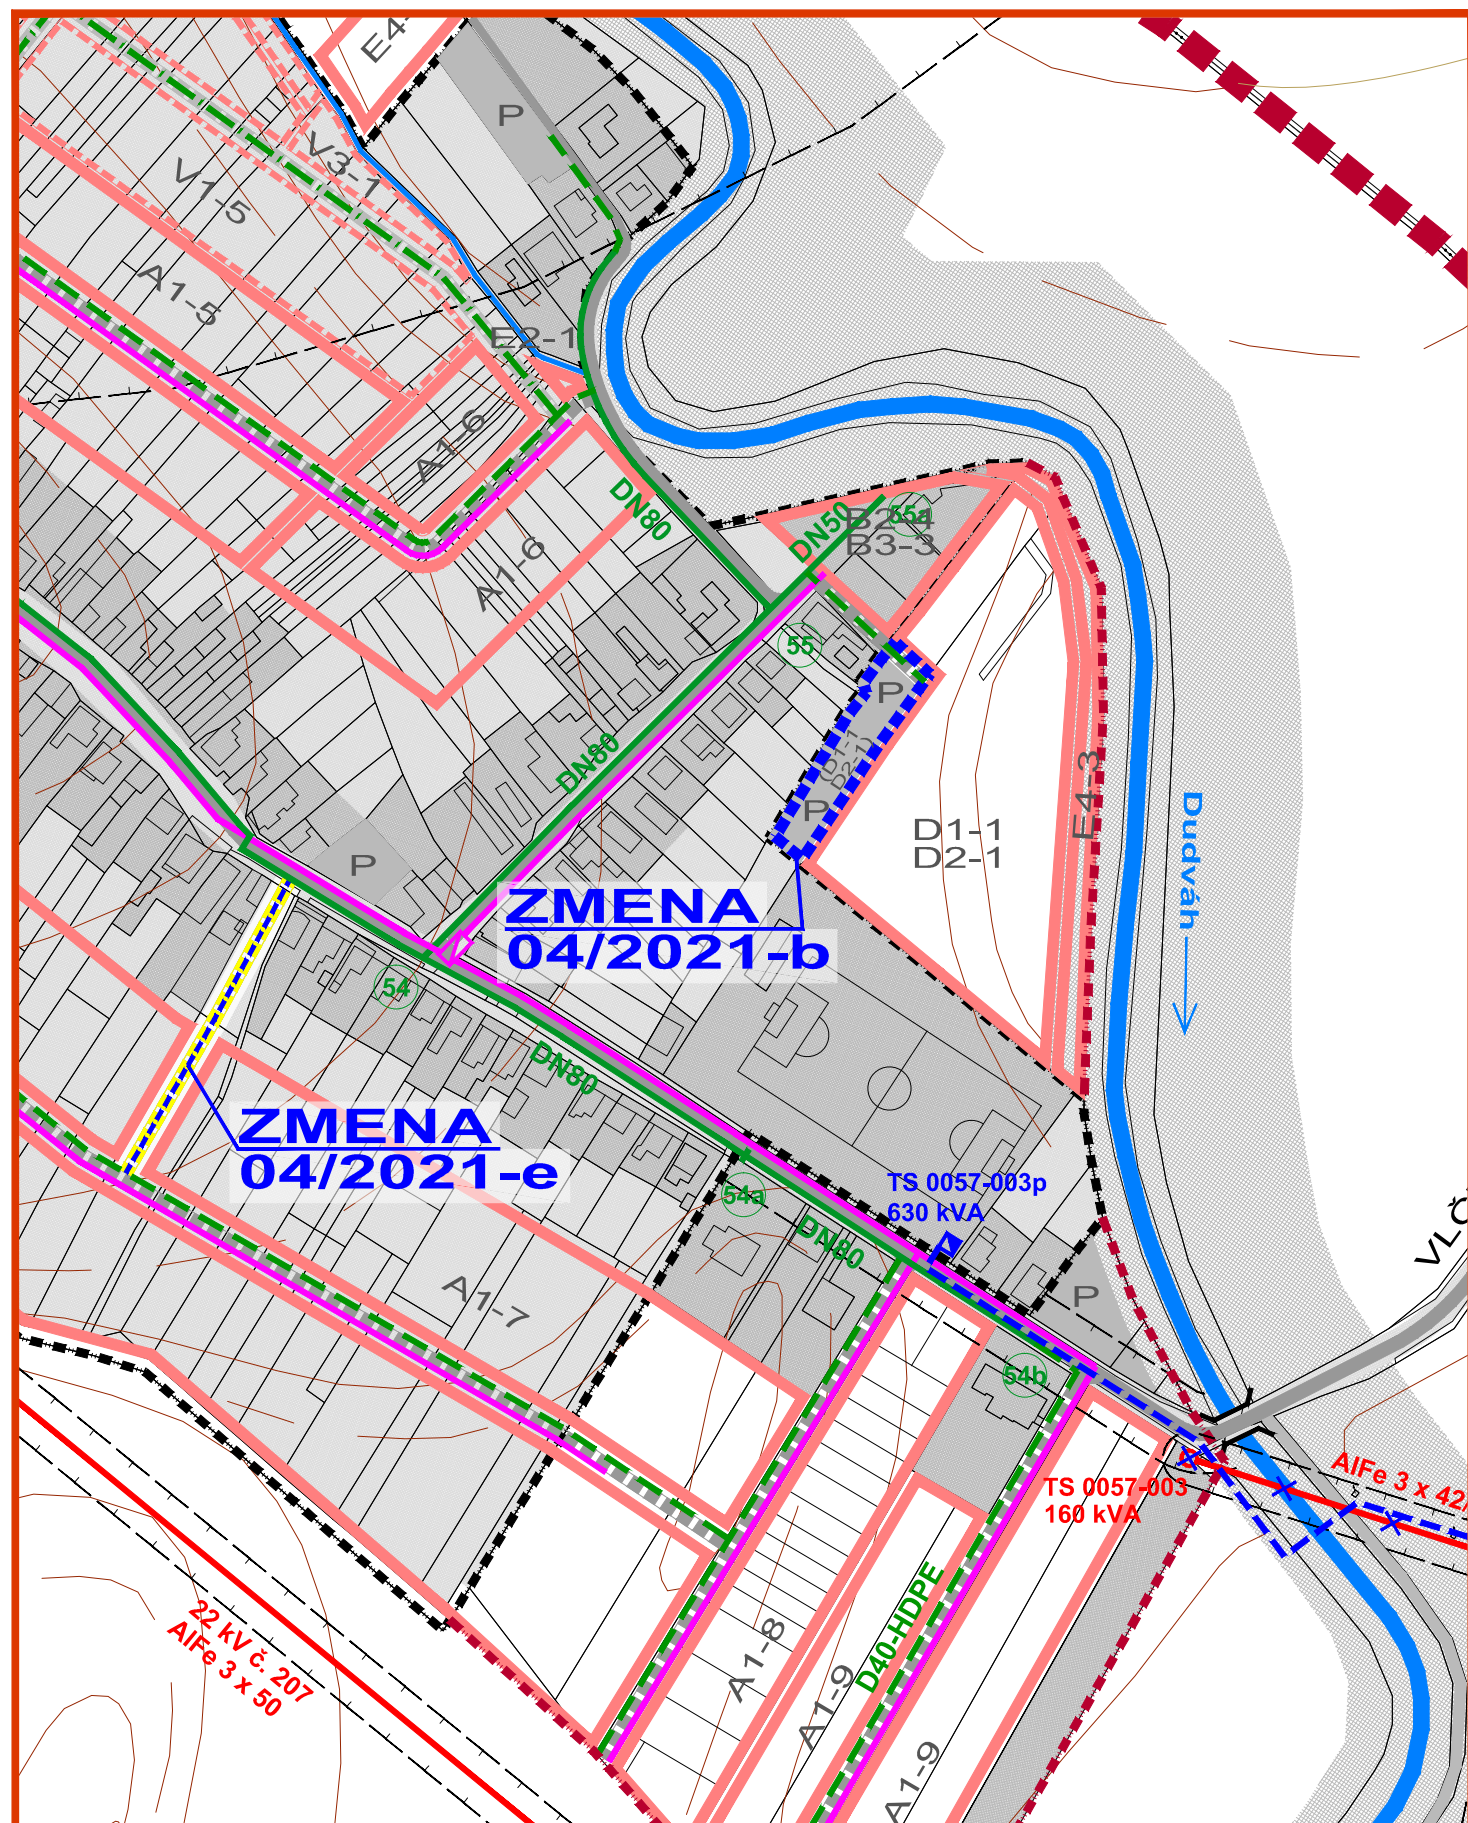

ZMENY A DOPLNKY 04/2021 - NÁVRH SEA
ÚZEMNÝ PLÁN OBCE
OPOJ

VÝKRES RIEŠENIA VEREJNÉHO
TECHNICKÉHO VYBAVENIA
ENERGETIKA A TELEKOMUNIKÁCIE


OBJEDNÁVATEL: OBEC OPOJ
HL. RIEŠITEL: ING. ARCH. EVA KRUPOVÁ
SPRACOVANÉ: APRÍL, 2021

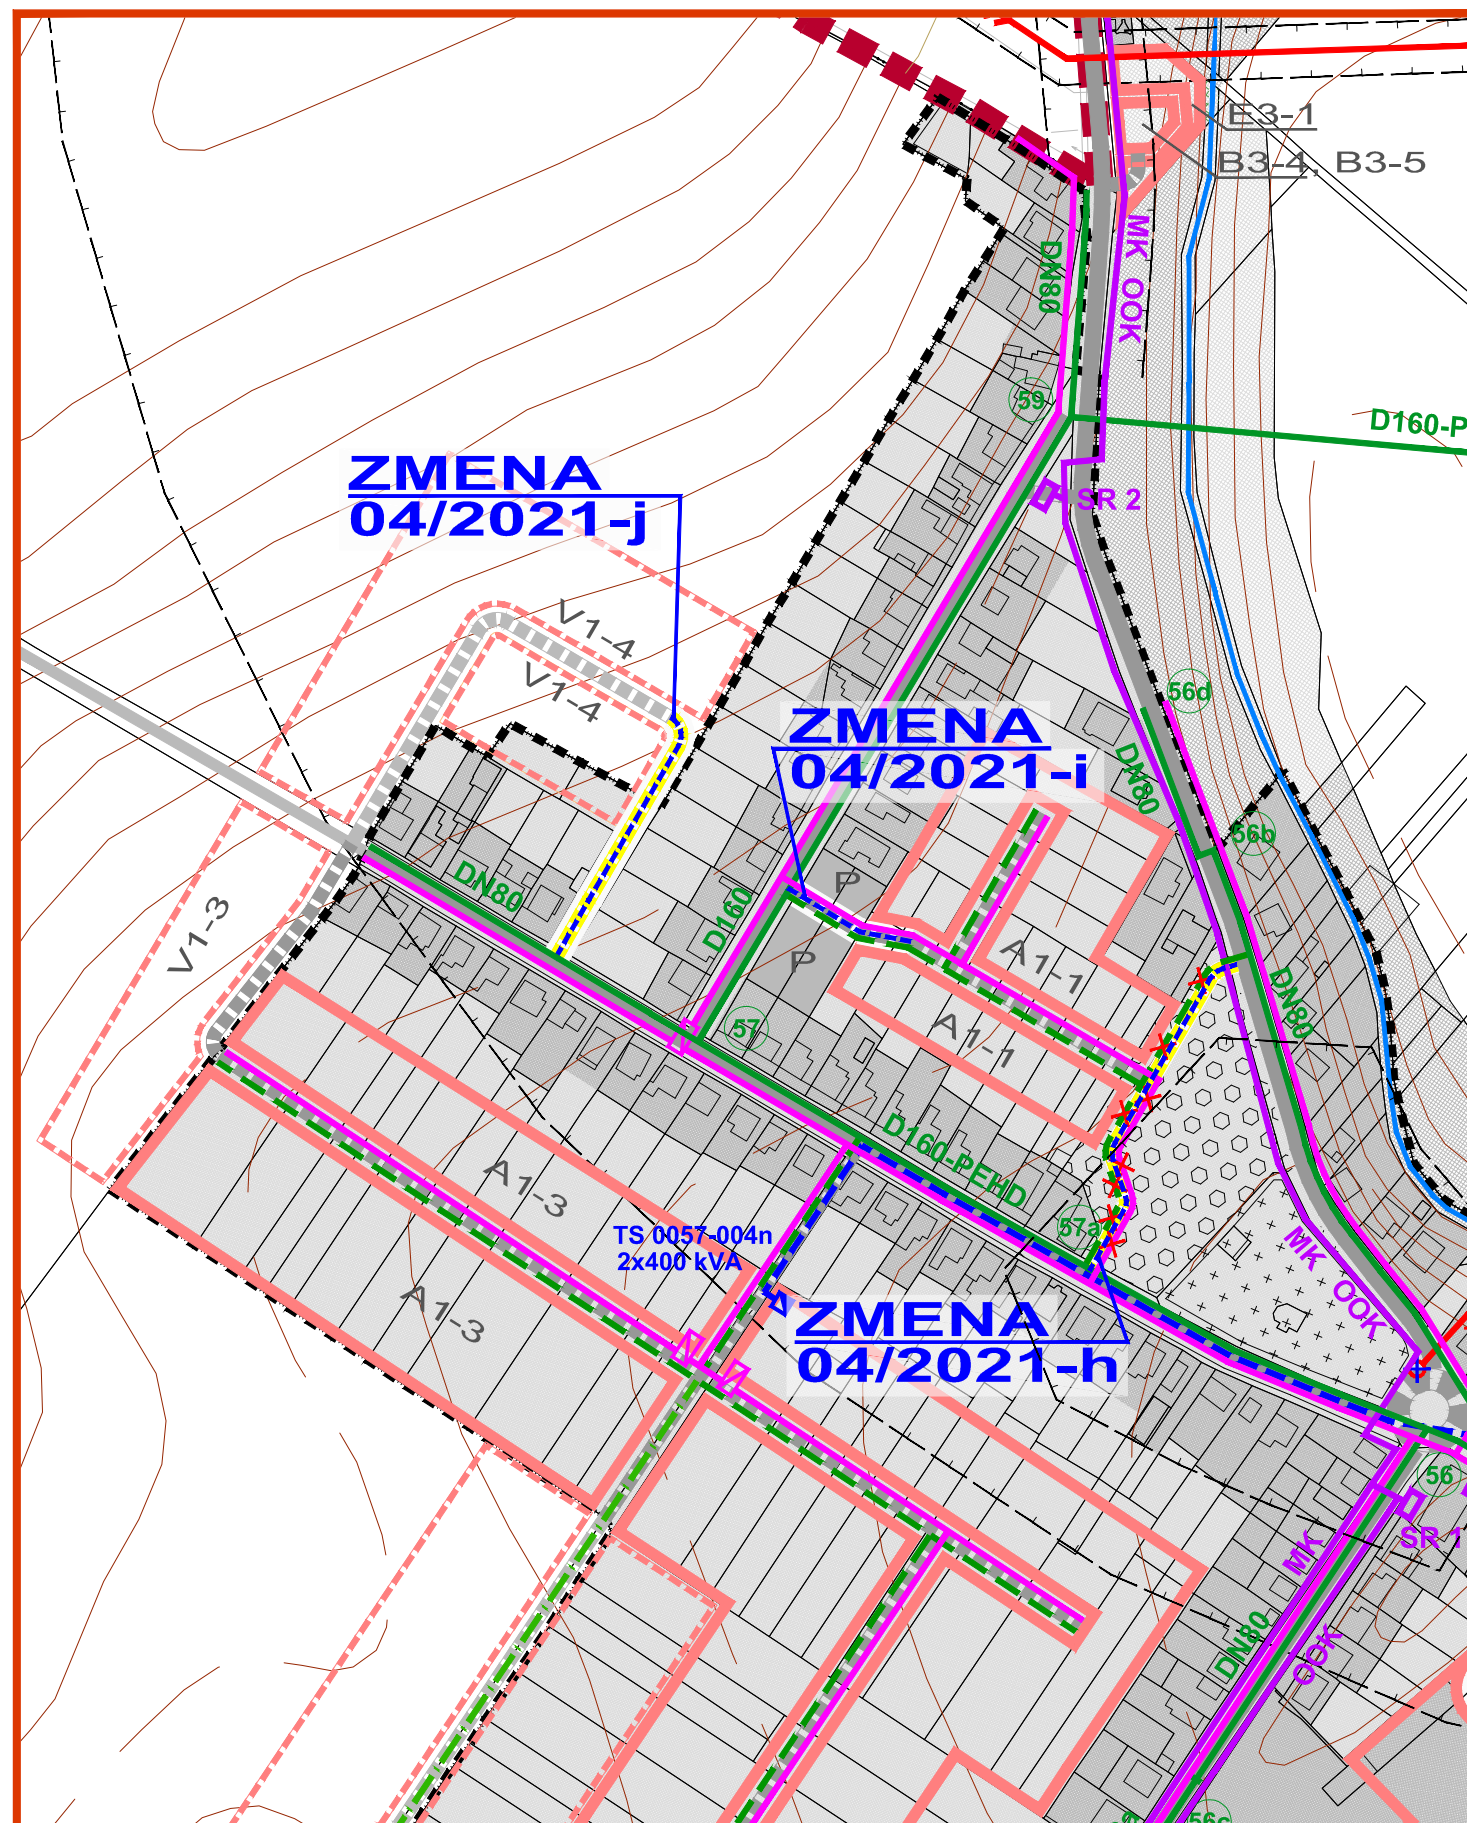

ZMENY A DOPLNKY 04/2021 - NÁVRH SEA
ÚZEMNÝ PLÁN OBCE
OPOJ

VÝKRES RIEŠENIA VEREJNÉHO
TECHNICKÉHO VYBAVENIA
ENERGETIKA A TELEKOMUNIKÁCIE

OBJEDNÁVATEL: OBEC OPOJ
HL. RIEŠITEL: ING. ARCH. EVA KRUPOVÁ
SPRACOVANÉ: APRÍL, 2021

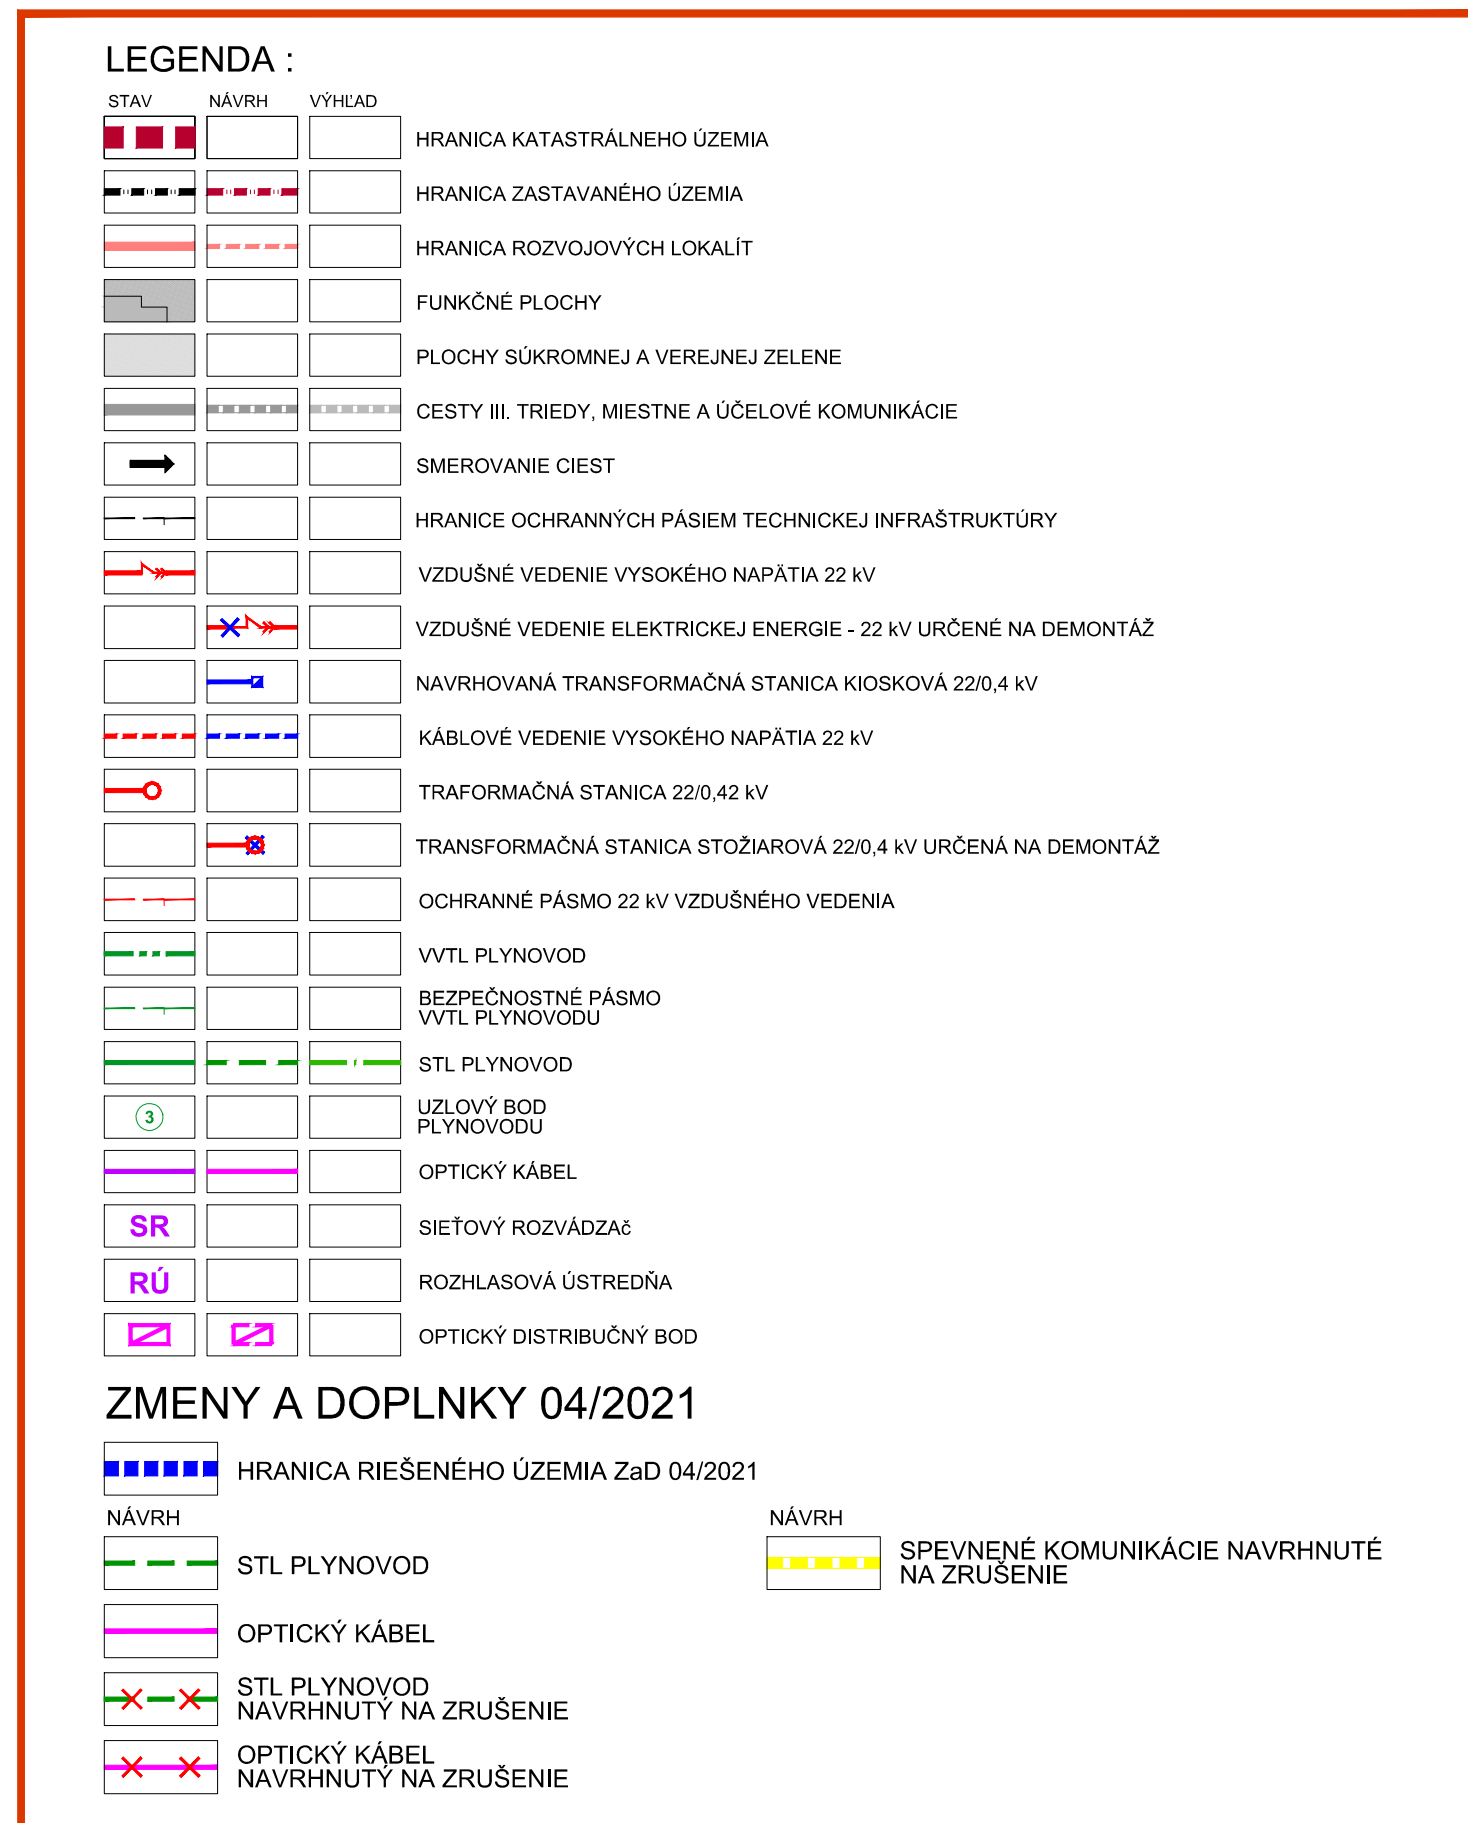

ZMENY A DOPLNKY 04/2021 - NÁVRH SEA
ÚZEMNÝ PLÁN OBCE
OPOJ

VÝKRES RIEŠENIA VEREJNÉHO
TECHNICKÉHO VYBAVENIA
ENERGETIKA A TELEKOMUNIKÁCIE

OBJEDNÁVATEL: OBEC OPOJ
HL. RIEŠITEL: ING. ARCH. EVA KRUPOVÁ
SPRACOVANÉ: APRÍL, 2021