



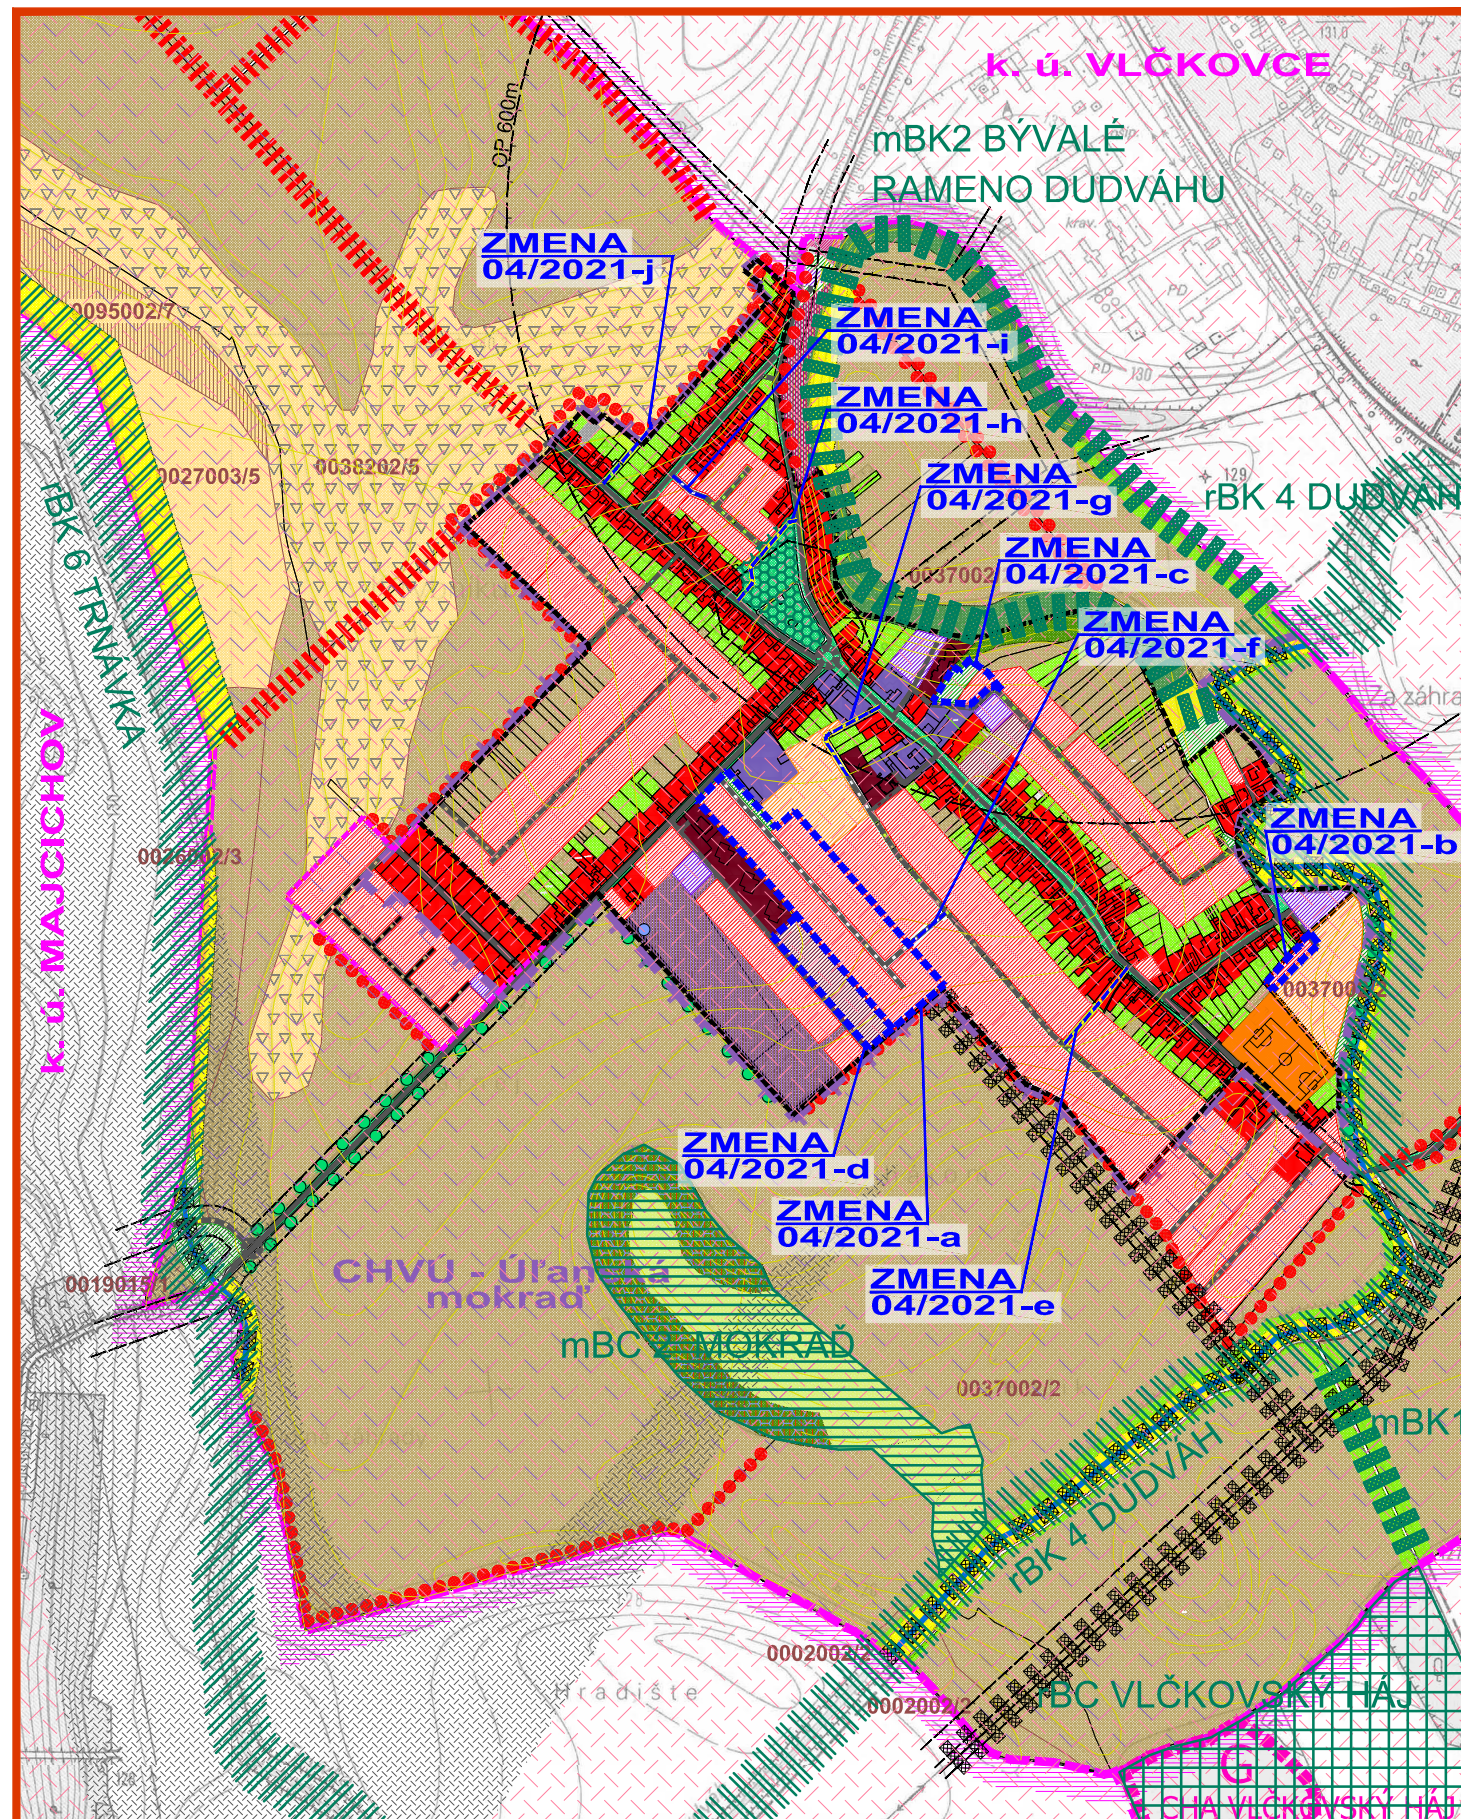

ZMENY A DOPLNKY 04/2021 - NÁVRH SEA ÚZEMNÝ PLÁN OBCE OPOJ

VÝKRES OCHRANY
PRÍRODY A TVORBY KRAJINY

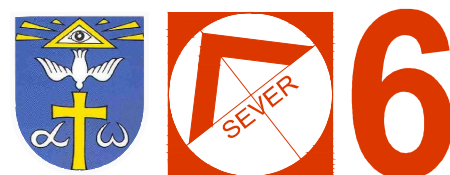

OBJEDNÁVATEĽ: OBEC OPOJ
HL. RIEŠITEĽ: ING. ARCH. EVA KRUPOVÁ
SPRACOVANÉ: APRÍL, 2021

LEGENDA SKŠ:


STAV	NÁVRH	
		HRANICA KATASTRÁLNEHO ÚZEMIA
		HRANICA ZASTAVANÉHO ÚZEMIA
		HRANICA BPEJ A JEJ ČÍSLO/SKUPINA
		LESY HOSPODÁRSKE
		NELESNÁ DREVINOVÁ VEGETÁCIA
		VEREJNÁ ZELEŇ, CINTORÍNY
		LÍNOVÁ ZELEŇ, ALEJE
		ZÁHRADY
		TRVALÉ TRÁVNE PORASTY
		ORNÁ PÔDA 4 NAJLEPŠÍCH BPEJ
		ORNÁ PÔDA OSTATNÝCH BPEJ
		RAŠELINOVÉ PÔDY
		ZASTAVANÉ PLOCHY BÝVANIA - RODINNÉ DOMY
		ZASTAVANÉ PLOCHY BÝVANIA - BYTOVÉ DOMY
		PLOCHY ŠPORTOVÝCH ZARIADENÍ A REKREÁCIE
		PLOCHY OBČIANSKEJ VYBAVENOSTI
		PLOCHY SLUŽIEB, SKLADOV A VÝROBY
		SKLÁDKA ODPADU
		VÝROBA, TECHNICKÉ STAVBY A ZARIADENIA
		DOPRAVNÉ PLOCHY A KOMUNIKÁCIE
		VODNÉ TOKY
		PLOCHY PODMÁČANÉ
		VODOJEM

LEGENDA STRESOVÉ FAKTORY:

STAV	NÁVRH	
PRIMÁRNE		
		DOPRAVNÉ PLOCHY A KOMUNIKÁCIE
		VÝROBA, TECHNICKÉ STAVBY A ZARIADENIA
		SKLÁDKA ODPADU
		SKLÁDKY EVIDOVANÉ MŽP SR (opustená bez prekrytia - nelegálna)
		ORNÁ PÔDA 4 NAJLEPŠÍCH BPEJ
		KORIDORY INŽINIERSKYCH SIETÍ
		ÚZEMIE S NÍZKYM / STREDNÝM RADONOVÝM RIZIKOM
SEKUNDÁRNE		
		PÔDY OHROZENÉ ERÓZIOU ALEBO UŽ ERODOVANÉ
		ZNEČISTENÝ VODNÝ TOK
		HYGIENICKÉ OCHRANNÉ PÁSMO
		HRANICA ZASTAVANÉHO ÚZEMIA K ROKU 1990

ZMENY A DOPLNKY 04/2021 - NÁVRH SEA ÚZEMNÝ PLÁN OBCE OPOJ

VÝKRES OCHRANY
PRÍRODY A TVORBY KRAJINY

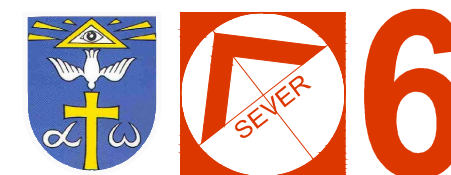

OBJEDNÁVATEĽ: OBEC OPOJ
HL. RIEŠITEĽ: ING. ARCH. EVA KRUPOVÁ
SPRACOVANÉ: APRÍL, 2021

Návrh MÚSES

NÁVRHY OCHRANNÉ

STAV	NÁVRH	
		HRANICA CHRÁNENÉHO AREÁLU
		VODNÝ ZDROJ, VODOJEM A ICH OP
		GENOFONDOVÉ LOKALITY FAUNY A FLÓRY
		LESY OSOBITNÉHO URČENIA
		HRANICA CHRÁNENÉHO VTÁČIEHO ÚZEMIA

NÁVRHY PRVKOV ÚSES

		BIOCENTRUM REGIONÁLNEHO VÝZNAMU
		BIOKORIDOR REGIONÁLNEHO VÝZNAMU
		BIOCENTRUM MIESTNEHO VÝZNAMU
		BIOKORIDOR MIESTNEHO VÝZNAMU
		INTERAKČNÝ PRVOK PLOŠNÝ
		INTERAKČNÝ PRVOK LÍNOVÝ
		LÍNOVÁ ZELEŇ PODOOCHRANÁ

EKOSTABILIZAČNÉ PLOCHY

		LESNÉ PORASTY
		NELESNÁ DREVINOVÁ VEGETÁCIA
		VEREJNÁ ZELEŇ, CINTORÍNY
		TRVALÉ TRÁVNE PORASTY
		VODNÉ TOKY
		PLOCHY PODMÁČANÉ

EKOSTABILIZAČNÉ OPATRENIA

		REKULTIVÁCIA SKLÁDKY
		ZVÝŠENIE EKOLOGICKEJ STABILITY
		PLOCHY S PROTIERÓZNÝMI OPATRENAMI

ZMENY A DOPLNKY 04/2021

NÁVRH	
	HRANICA RIEŠENÉHO ÚZEMIA
	ZASTAVANÉ PLOCHY BÝVANIA - RODINNÉ DOMY
	ZASTAVANÉ PLOCHY BÝVANIA - BYTOVÉ DOMY
	IZOLAČNÁ ZELEŇ
	DOPRAVNÉ PLOCHY A KOMUNIKÁCIE
	DOPRAVNÉ PLOCHY A KOMUNIKÁCIE NAVRHNUTÉ NA ZRUŠENIE