



ÚZEMNÝ PLÁN OBCE MALŽENICE - ZMENY A DOPLNKY 3/2020

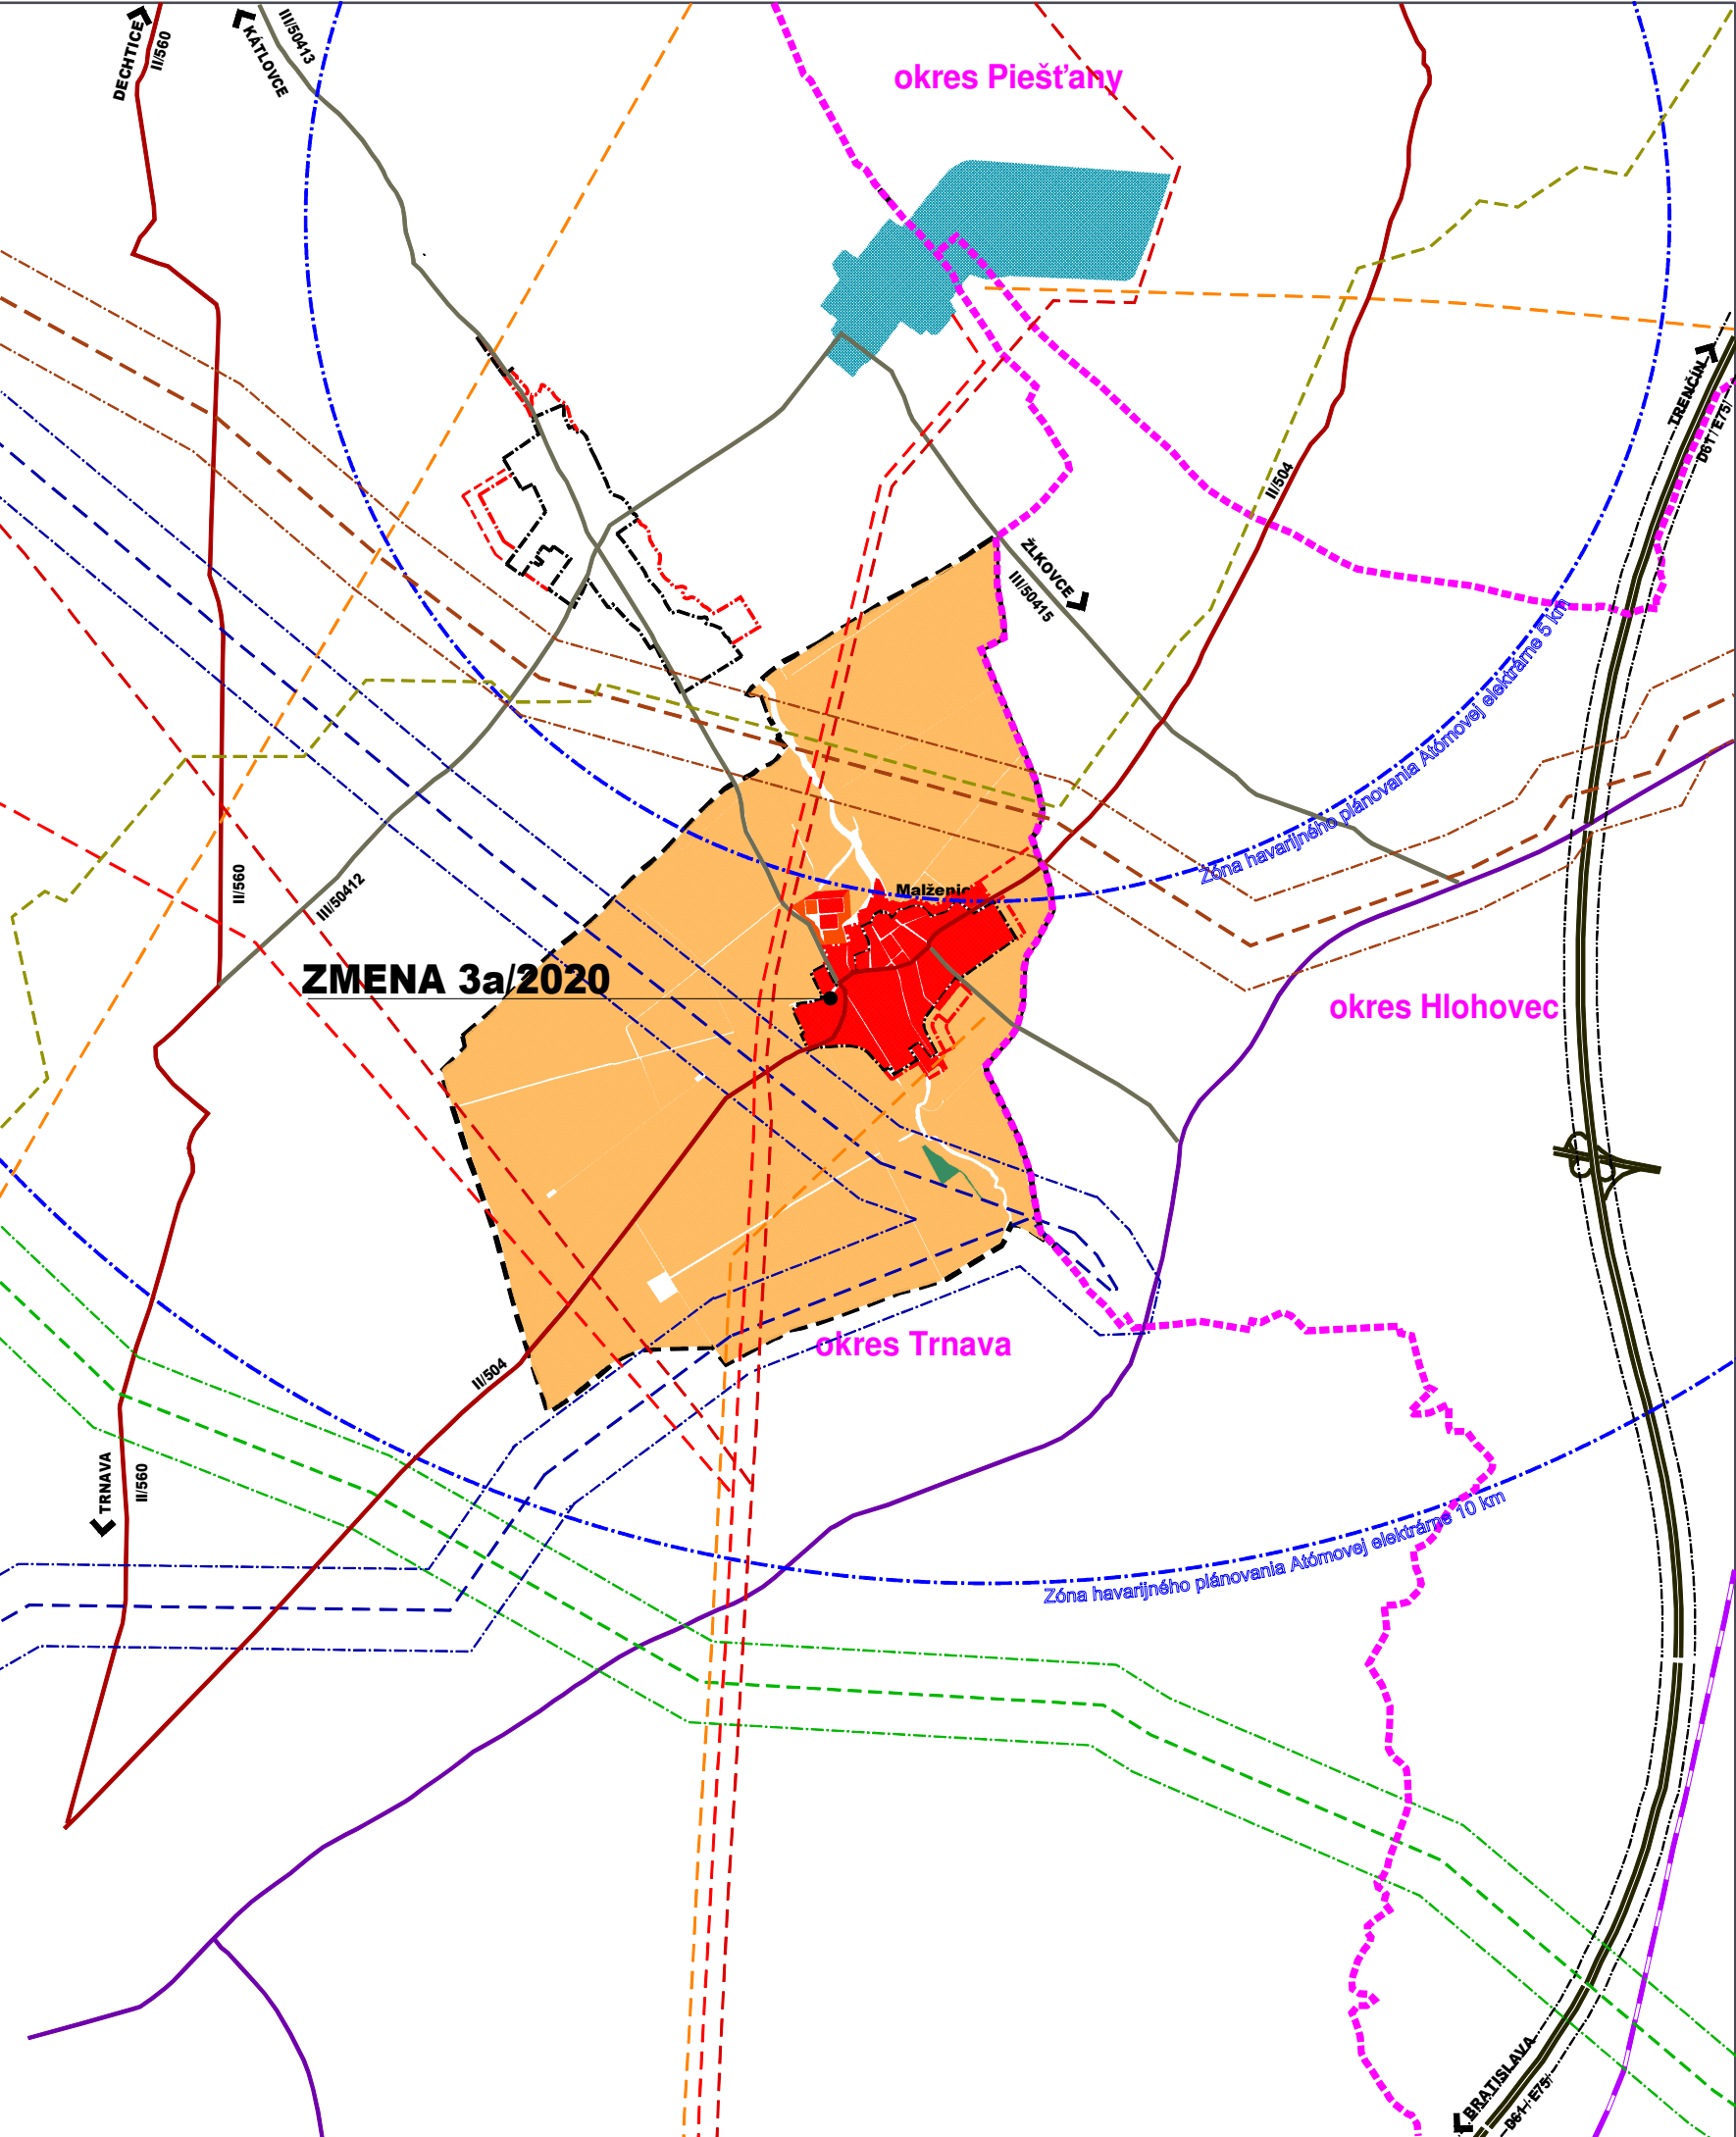

JESTV. STAV	NÁVRH	VÝHLAD	
			hranica okresu
			hranica katastra Malženice
			hranica zastavaného územia
			zastavaná plocha obce Malženice
			lesy
			atómová elektrárňa
			vodný tok, vodná plocha
			železnica
			diaľnica I/61 /E75/
			komunikácia prvej triedy I/61
			komunikácia II.tr.
			komunikácia III.tr.
			ochranné pásmo komunikácie I. triedy
			nadzemné VVN elektrické vedenie 400 kV
			nadzemné VVN elektrické vedenie 220 kV
			nadzemné VVN elektrické vedenie 110 kV
			trasa prepravnej siete SPP - preprava, a.s.
			bezpečnostné pásmo prepravnej siete 300 m
			trasa prepravnej siete SPP - preprava, a.s.
			bezpečnostné pásmo prepravnej siete 300 m
			VVTL plynovod 500-64
			produktovod, ropovod DN 300, DN 700, optic. kábel
			bezpečnostné pásmo prepravnej siete 300 m
			zóna havarij. plánovania Atómovej elektrárne

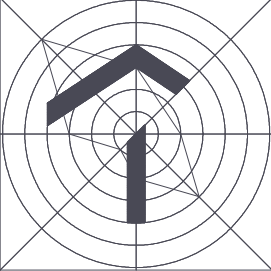

ZMENA 3/2020 - NÁVRH
ÚZEMNÝ PLÁN OBCE MALŽENICE

OBSTARÁVATEĽ : OBEC MALŽENICE
SPRACOVATEĽ : A5 ATELIÉR ARCHITEKTÚRY A URBANIZMU TRNAVA

ŠIRŠIE VZŤAHY

HLAVNÝ RIEŠITEĽ : ING.ARCH. PETER ODNOGA