


ÚZEMNÝ PLÁN OBCE MALŽENICE - ZMENY A DOPLNKY 3/2020

NAVRHOVANÉ LOKALITY VÝSTAVBY	
PLOCHY BÝVANIA	B1 PRI BLAVE I
	B2 PRI BLAVE II
	B3 NIVKY I
	B4 NIVKY II
	B5 ZÁHUMENSKÉ I
	B6 ZÁHUMENSKÉ II
	B7 PODBLAVOK
PLOCHY VÝROBY	V1 PODBLAVOK
	V2 NA NOVÉ MESTO
	V3 ZA DRUŽSTVOM
	V4 VEGIA
	V5 REZERVNÁ PL. PRE ČOV
	V6 JESTV. PL. VÝROBY
EXISTUJÚCE ZARIADENIA OBČIANSKEJ VYBAVENOSTI, VÝROBY A SKLADOV	
1	SKLENÝ VEGA
2	ZÁKLADNÁ ŠKOLA
3	STĽP 1894 - TERÉZIA SLEZÁKOVÁ
4	BOŽIA MUKA - STĽP (1889)
5	HASIČSKÁ ZBRÁNICA
6	FUTBALOVÝ ŠTADIÓN - TRIBÚNA
7	RÍM.-KAT. KOSTOL NANEBOVZATIA PANNY MÁRIE
8	RÍM.-KAT. FARA
9	STĽP INRI 1864
10	OBECNÝ ÚRAD
11	OBECNÁ KNIŽNICA
12	KOZMETIKA MONIKA (MONIKA BLÁŽKOVÁ)
13	FARAON (IVSTA - UBYTOVNÁ, SNACK-BAR, REŠTAURÁCIA)
14	POŠTA
15	3 x GARÁŽE
16	HOSTINEC
17	PAMATNÝ STĽP - 1805
18	PAMATNÝ STĽP I.S.V. VOJNY
19	ANEX
20	HOSTINEC (MARGITA JANKECHOVÁ)
21	POTRAVINY ANDREA + DROG., ZELOVOC (M.JANKECH)
22	STOLÁRSTVO VUČI
23	PREDAJ ODKVAP. SYSTÉMOV K.J.G
24	KOVOŠROT
25	
26	ŠTADIÓN ŠK
27	ANDROMEDA - VÝROBA DEKORATÍV, PREDMETOV(VLADIMÍR MACKO)
28	STĽP MATHIAS ALAGOVITZ - ANNO 1711
29	BAR GOGOLÁKOVÁ
30	KADERNÍCTVO (HELENA KRÍŠTOFIKOVÁ)
31	STAVEBNÉ KLAMPIARSTVO (JOZEF MIŠOVIČ)
32	ČALÚNNICTVO
33	BETÓNÁRKA
34	DRUŽSTVO
35	STRELNICA
36	



JESTV. STAV	NÁVRH	VÝHLAD	
			HRANICA KATASTRA
			HRANICA ZASTAVANÉHO ÚZEMIA
			HRANICA CENTRÁLNEJ ZÓNY OBCE
			PLOCHY BÝVANIA - RODINNÉ DOMY DO 2.NP
			PLOCHY BÝVANIA - RODINNÉ DOMY PRELUKY
			PLOCHY BÝVANIA - BYTOVÉ DOMY DO 4.NP
			PLOCHY OBČIANSKEJ VYBAVENOSTI
			PLOCHY ŠPORTU A REKREÁCIE
			PLOCHY SKLADOV A VÝROBY
			PLOCHY POĽNOHOSPODÁRSKEJ VÝROBY
			POĽNOHOSPODÁRSKA PODA
			KULTÚRNA PAMiatKA ÚZKP
			PRÍCESTNÉ KRIŽE (BOŽIE MUKY)
			CINTORÍN
			VEREJNÁ ZELEN', PARK
			LÍNOVÁ, VYSOKÁ SPRIEVODNÁ ZELEN'
			ZÁHRADY
			ŠKOLSKÁ ZÁHRADA
			NELESNÁ STROMOVÁ A KROVINNÁ ZELEN'
			TRVALE TRÁVNATÉ PORASTY
			ODSTAVNÉ PLOCHY
			VODNÝ TOK, VODNÁ PLOCHA
			CESTA II.TRIEDY, V SÍDLE ZBERNÁ B1
			CESTA III.TRIEDY
			CYKLOTRASA
			ZASTÁVKA SAD
			PARKOVISKO
			VODOJEM
			DIALKOVÝ VODOVODNÝ PRÍVÁDZAČ DN 300
			PREČERPÁVACIA STANICA
			REGULAČNÁ STANICA VTL/STL PLYNU
			VTL PLYNOVOD - SPP DISTRIBÚCIA
			BEZPEČNOSTNÉ PÁSMO VTL PLYNU 20 M
			TRAFOSTANICA
			VZDUŠNÉ ELEKTRICKÉ VN VEDENIE 22kV
			VZDUŠNÉ ELEKTRICKÉ VVN VEDENIE 110kV
			KÁBLOVÉ ELEKTRICKÉ VN VEDENIE 22 kV
			BEZPEČNOSTNÉ PÁSMO VVN, VN
			ATÚ
			HORÚCOVOD Z EBO
			SKAO KATÓDOVÁ STANICA
			PRODUKTOVOD, ROPOVOD DN 300, DN 700
			BEZPEČNOSTNÉ PÁSMO PREPRAVNEJ SIETE
			OCHRANNÉ PÁSMO ROZNEHO DRUHU
			CHVÚ ŠPAČINSKO-NIŽNANSKE POLIA
ZMENA 3/2020			
			PLOCHA ZMENY 3/2020

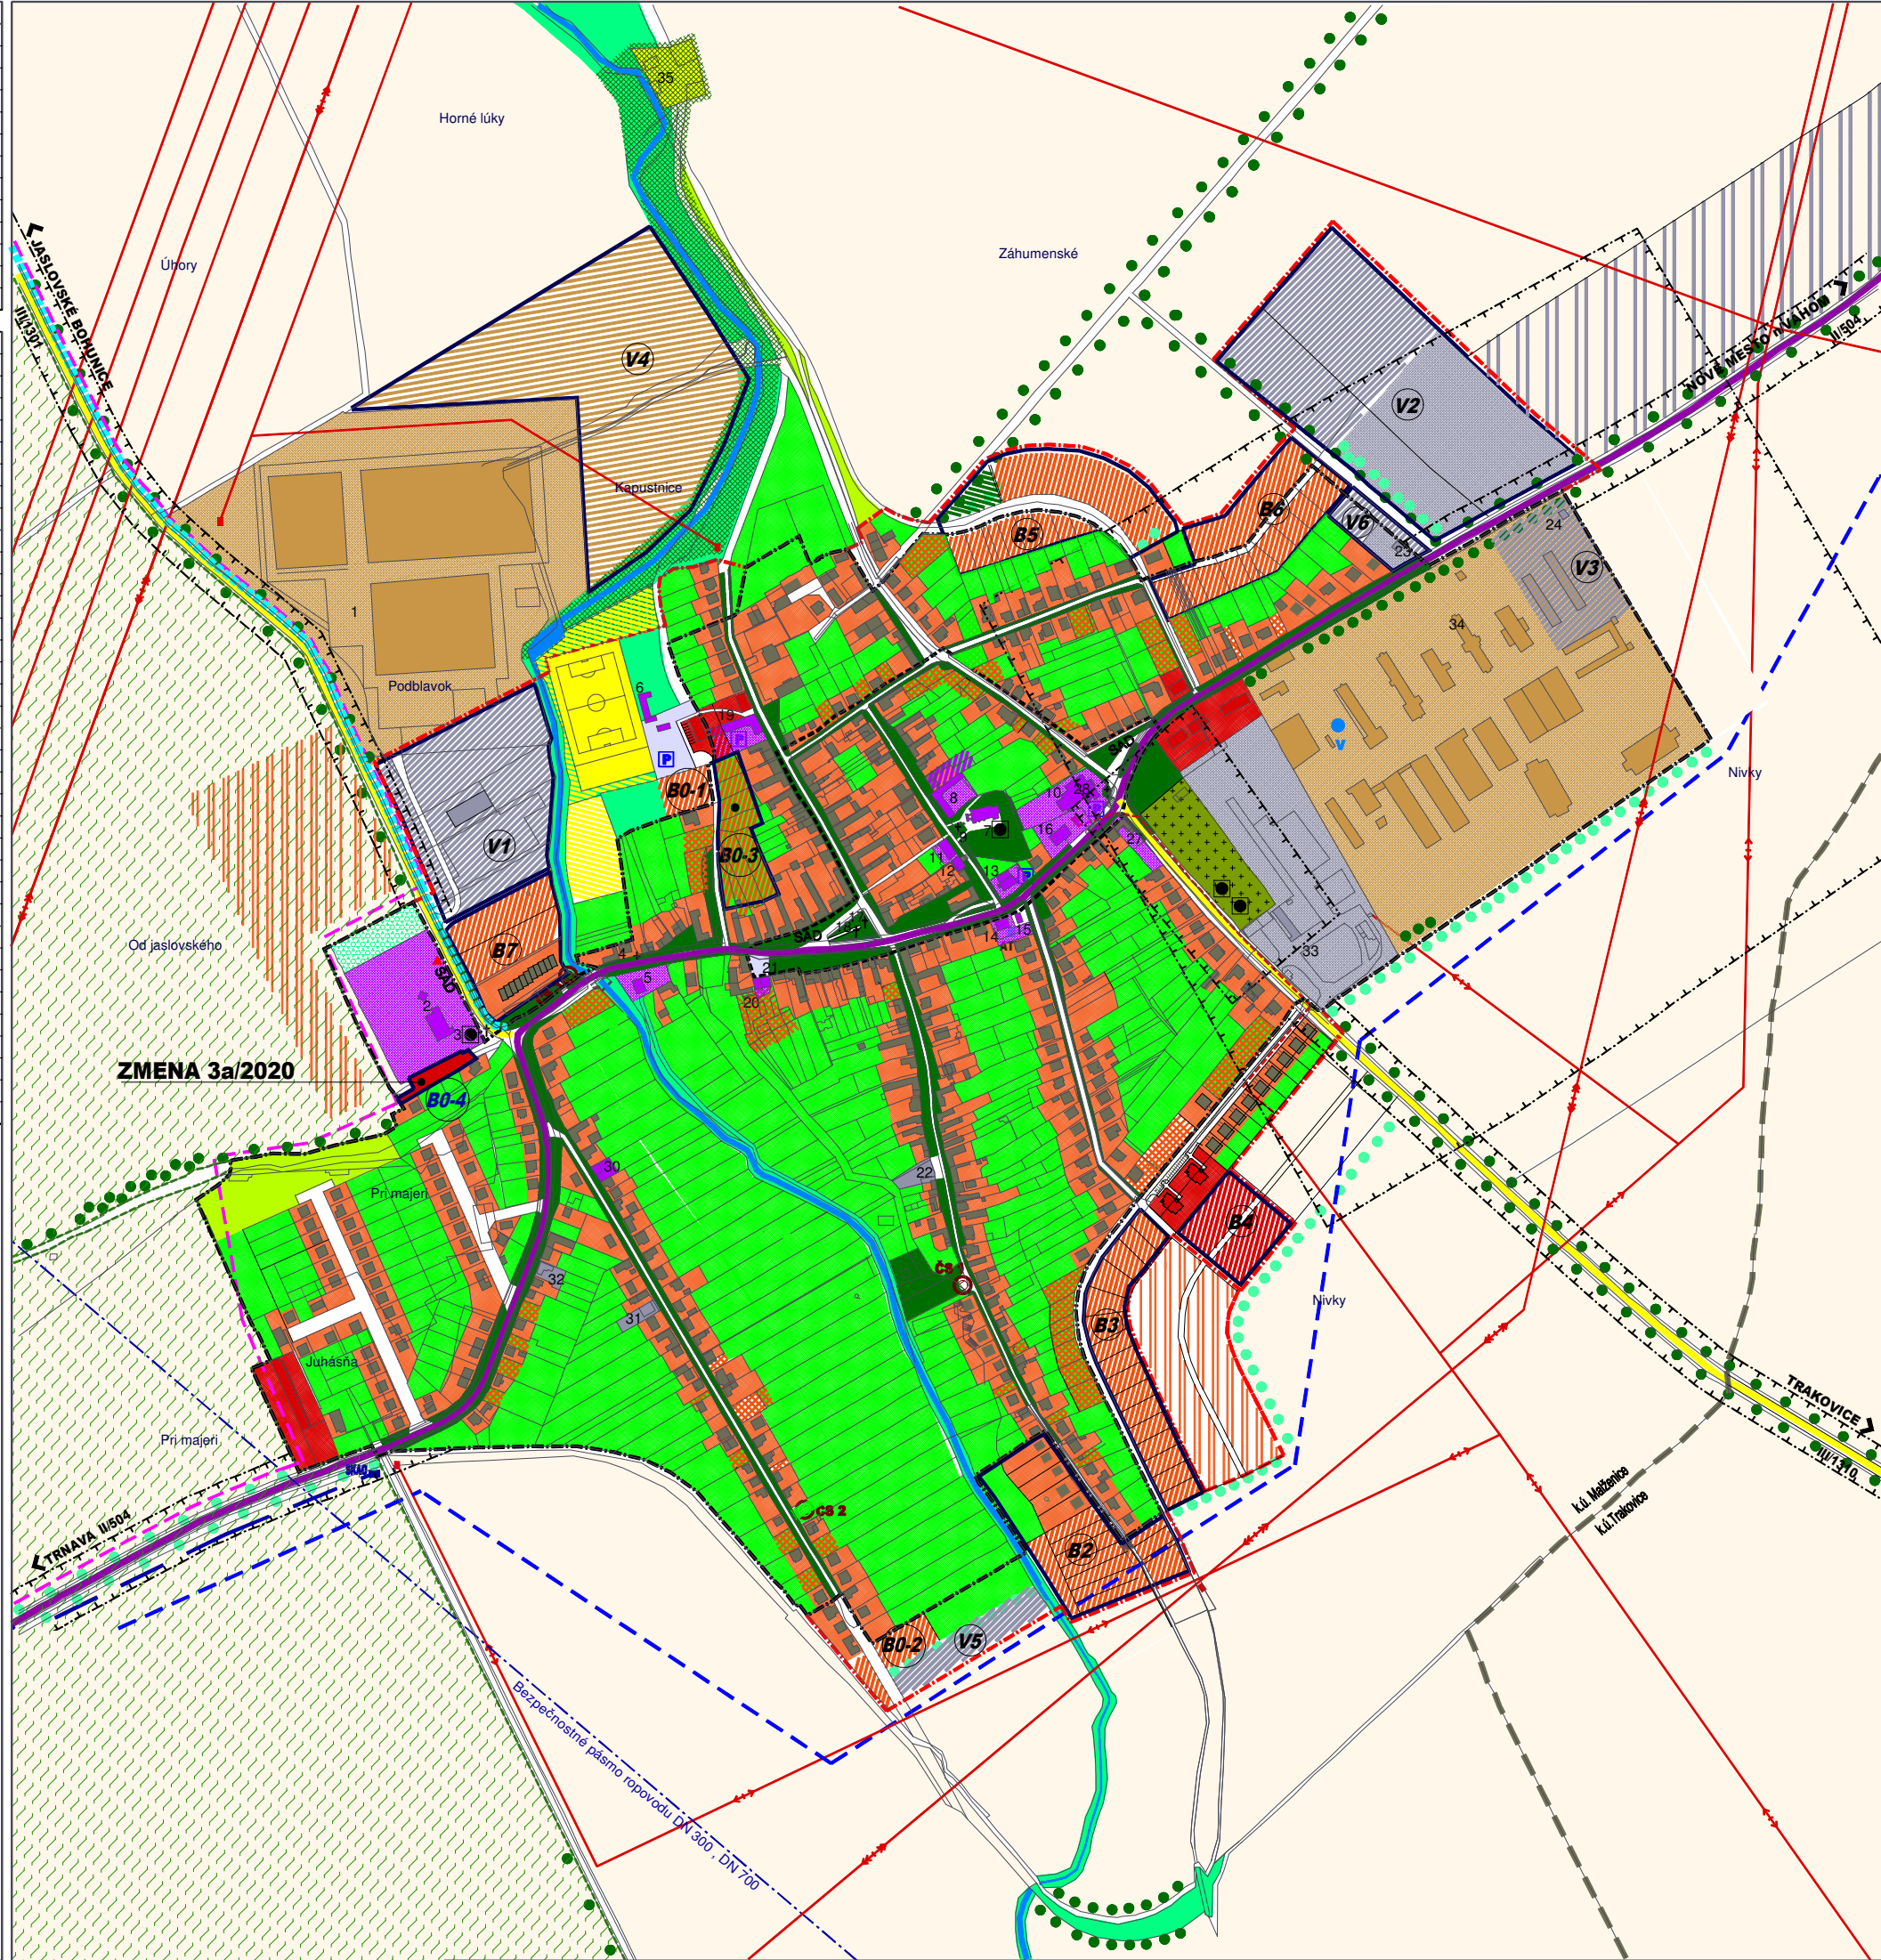

ZMENA 3/2020 - NÁVRH

ÚZEMNÝ PLÁN OBCE MALŽENICE

OBSTARÁVATEĽ : OBEC MALŽENICE

SPRACOVATEĽ : A5 ATELIER ARCHITEKTÚRY A URBANIZMU TRNÁVA

KOMPLEXNÝ NÁVRH PRIESTOROVÉHO

USPORIADANIA A FUNKČNEHO VYUŽÍVANIA

ÚZEMIA

HLAVNÝ RIEŠITEĽ : ING.ARCH. PETER ODNOGA

1:5 000 **2** 05/2021