


NAVROVŇOVANÉ LOKALITY VÝSTAVBY	
PLOCHY BÝVANIA	B1 PRI BLAVE I
	B2 PRI BLAVE II
	B3 NIVKY I
	B4 NIVKY II
	B5 ZÁHUMENSKÉ I
	B6 ZÁHUMENSKÉ II
	B7 PODBLAVOK
PLOCHY VÝROBY	V1 PODBLAVOK
	V2 NA NOVÉ MESTO
	V3 ZA DRUŽSTVOM
	V4 VEGIA
	V5 REZERVNÁ PL. PRE ČOV
	V6 JESTV. PL. VÝROBY

EXISTUJÚCE ZARIADENIA OBČIANSKEJ VYBAVENOSTI, VÝROBY A SKLADOV	
1	SKLENÍKY VEGA
2	ZÁKLADNÁ ŠKOLA
3	STĽP 1894 - TERÉZIA SLEZÁKOVÁ
4	BOŽIA MUKA - STĽP (1889)
5	HASIČSKÁ ZBRÁNICA
6	FUTBALOVÝ ŠTADIÓN - TRIBÚNA
7	RÍM.-KAT. KOSTOL NANEBOVZATIA PANNY MÁRIE
8	RÍM.-KAT. FARA
9	STĽP INRI 1864
10	OBECNÝ ÚRAD
11	OBECNÁ KNIŽNICA
12	KOZMETIKA MONIKA (MONIKA BLAŽKOVÁ)
13	FARAŇ (JIVSTA - UBYTOVŇA, SNACK-BAR, REŠTAURÁCIA)
14	POŠTA
15	3 x GARÁŽE
16	HOSTINEC
17	PAMATNÝ STĽP - 1805
18	PAMATNÝ STĽP I.S.V. VOJNY
19	ANEX
20	HOSTINEC (MARGITA JANKECHOVÁ)
21	POTRAVINY ANDREA + DROG., ZELOVOC (M.JANKECH)
22	STOLÁRSTVO VAJCI
23	PREDAJ ODKVAP. SYSTÉMOV K.J.G
24	KOVOŠROT
25	
26	ŠTADIÓN ŠK.
27	ANDROMEDA - VÝROBA DEKORATÍV, PREDMETOV(VLADIMÍR MACKO)
28	STĽP MATHIAS ALAGOVITZ - ANNO 1711
29	BAR GOGOLÁKOVÁ
30	KADERNÍCTVO (HELENA KRÍŠTOFIKOVÁ)
31	STAVEBNÉ KLAMPIARSTVO (JOZEF MIŠOVIČ)
32	ČALÚNNICTVO
33	BETÓNÁRKA
34	DRUŽSTVO
35	STRELNICA
36	

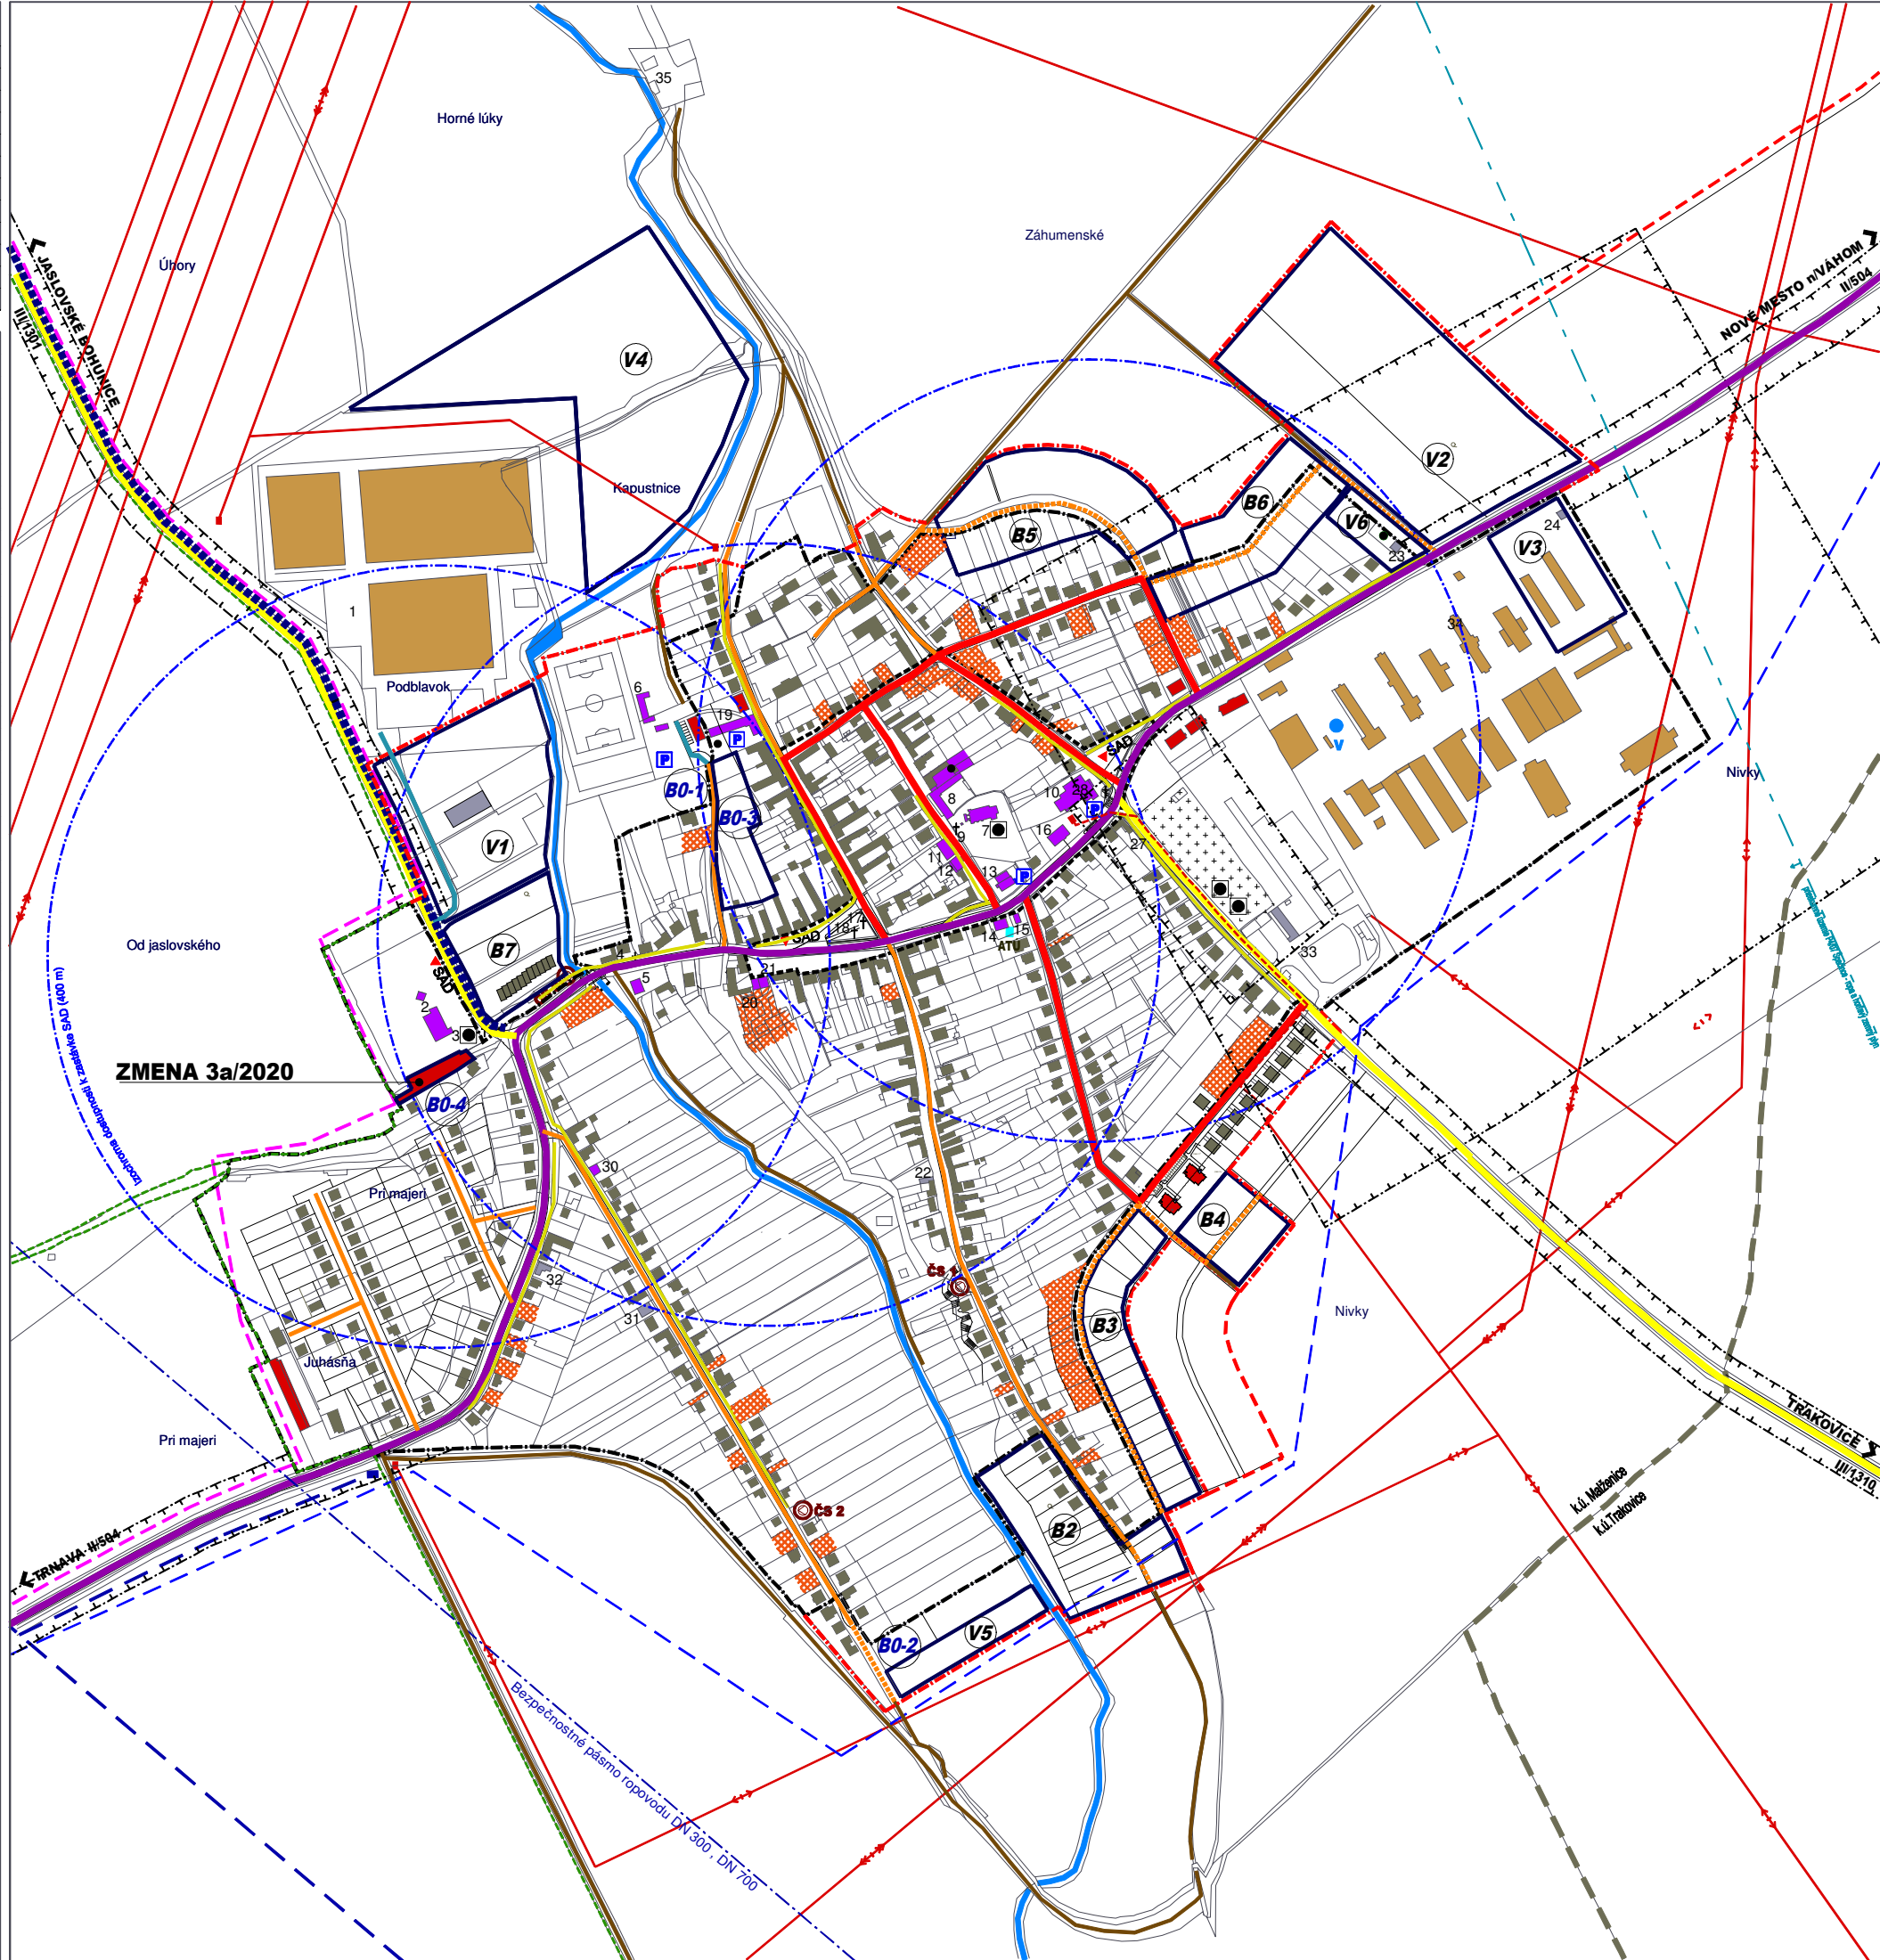

JESTV. STAV	NÁVRH	VÝHLAD	
			HRANICA KATASTRA
			HRANICA ZASTAVANÉHO ÚZEMIA
			HRANICA CENTRÁLNEJ ZÓNY OBCE
			PLOCHY BÝVANIA - RODINNÉ DOMY DO 2.NP
			PLOCHY BÝVANIA - RODINNÉ DOMY PRELUKY
			PLOCHY BÝVANIA - BYTOVÉ DOMY DO 4.NP
			PLOCHY OBČIANSKEJ VYBAVENOSTI
			PLOCHY ŠPORTU A REKREAČIE
			PLOCHY SKLADOV A VÝROBY
			PLOCHY POĽNOHOSPODÁRSKEJ VÝROBY
			KULTÚRNA PAMIAKA ÚZKP
			CINTORÍN
			VODNÝ TOK, VODNÁ PLOCHA
			CESTA II. TRIEDY, V SÍDLE ZBERNÁ B1
			CESTA III. TRIEDY
			MIESTNA KOMUNIKÁCIA OBSLUŽNÁ C2,C3
			MIESTNA KOMUNIKÁCIA UPOKOJENÁ D1
			CHODNÍK SAMOSTATNÝ D3
			CYKLOTRASA
			ÚČELOVÁ CESTA
			POLNÁ CESTA SPEVNENÁ, NESPEVNENÁ
			ZASTÁVKA SAD
			IZOCHRÓMA DOSTUPNOSTI ZASTÁVOK HD
			PARKOVISKO
			VODOJEM
			DIAĽKOVÝ VODOVODNÝ PRIVÁDZAC DN 300
			OBEČNÝ VODOVOD
			KANALIZÁCIA-VÝTLAK, MALŽEN.-J.BOHNICE
			PREČERPÁVACIA STANICA
			KANALIZÁCIA SPLAŠKOVÁ
			STL PLYNOVOD
			BEZPEČNOSTNÉ PÁSMO STL
			VZDUŠNÉ EL. VEDENIE VVN 110 kV
			VZDUŠNÉ EL. VEDENIE VN 22 kV
			KÁBLOVÉ EL. VEDENIE VN 22 kV
			TRAFOSTANICA
			BEZPEČNOSTNÉ PÁSMO VVN, VN
			HORÚCOVOD Z EBO
			ATÚ
			MIESTNE KÁBLE
			DIAĽKOVÉ KÁBLE
			SKAO KATÓDOVÁ STANICA
			PRODUKTOVOD, ROPOVOD DN 300, DN 700
			BEZPEČNOSTNÉ PÁSMO PREPRAVNEJ SIETE
			OCHRANNÉ PÁSMO ROZNEHO DRUHU
			CHVŮ ŠPAČINSKO-NIŽNANSKE POLIA
ZMENA 3/2020			
			PLOCHA ZMENY 3/2020



ZMENA 3/2020 - NÁVRH

ÚZEMNÝ PLÁN OBCE MALŽENICE

OBSTARÁVATEĽ : OBEC MALŽENICE

SPRACOVATEĽ : A5 ATELIER ARCHITEKTÚRY A URBANIZMU TRNAVA

DOPRAVA

HLAVNÝ RIEŠITEĽ : ING.ARCH. PETER ODNOGA

1:5 000 **3** 05/2021