



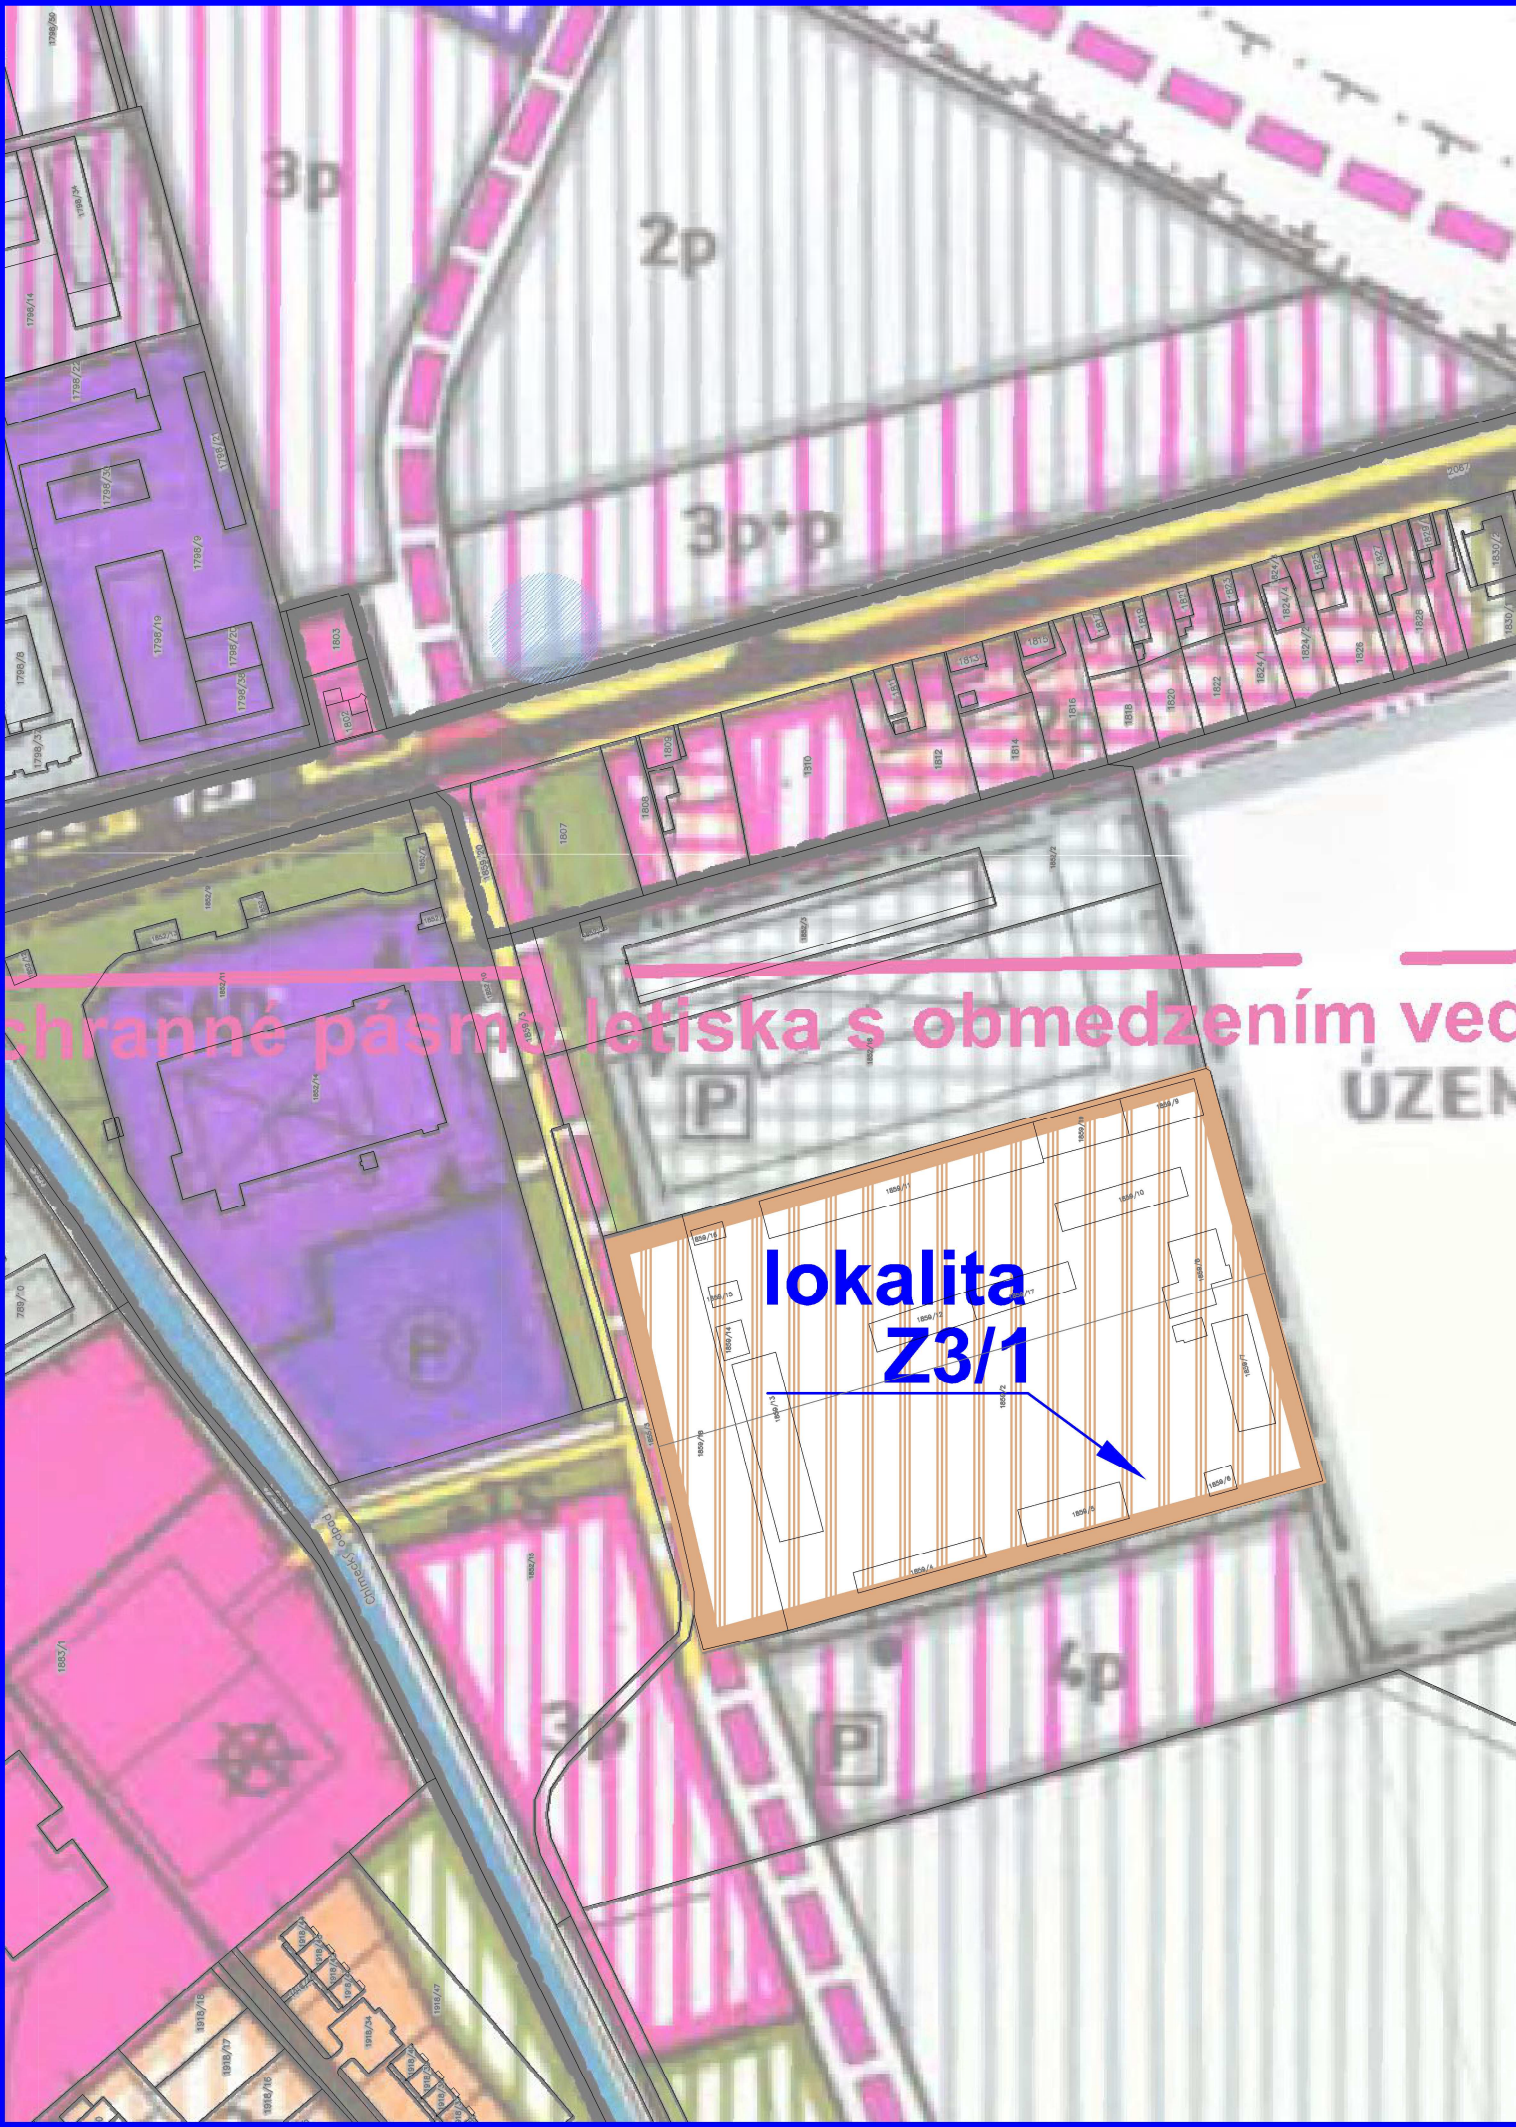

ÚZEMNÝ PLÁN MESTA
Kráľovský Chlmec
Zmeny a doplnky č.3/2021

KOMPLEXNÝ VÝKRES
NÁVRH
M 1:5 000

LEGENDA ZaD č.3			
STAV	NÁVRH	VÝHLAD	
			Plocha potravinárskej výroby
Z3/1		Označenie lokality ZaD č.3/2021	

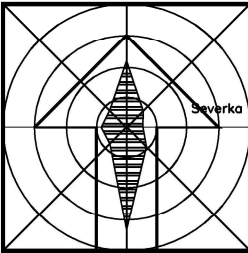

ÚZEMNÝ PLÁN MESTA KRÁĽOVSKÝ CHLMEC Zmeny a doplnky č.3/2021		
Obstarávateľ:	Mesto Kráľovský Chlmec	BOSKOV s.r.o. Myslina 15, Humenné www.boskov.sk
Odborne spôsobilá osoba pre obstarávanie ÚPD:	Ing. Iveta SABAKOVÁ	
Architekt ÚPD:	Ing. arch. Marianna BOŠKOVÁ	
Časť: NÁVRH		Zak. číslo: 202104_65
Názov výkresu: KOMPLEXNÝ VÝKRES		Dátum: 05.2021
		Mierka: 1:5000
		Čís. výkresu: 1/ZaD3