



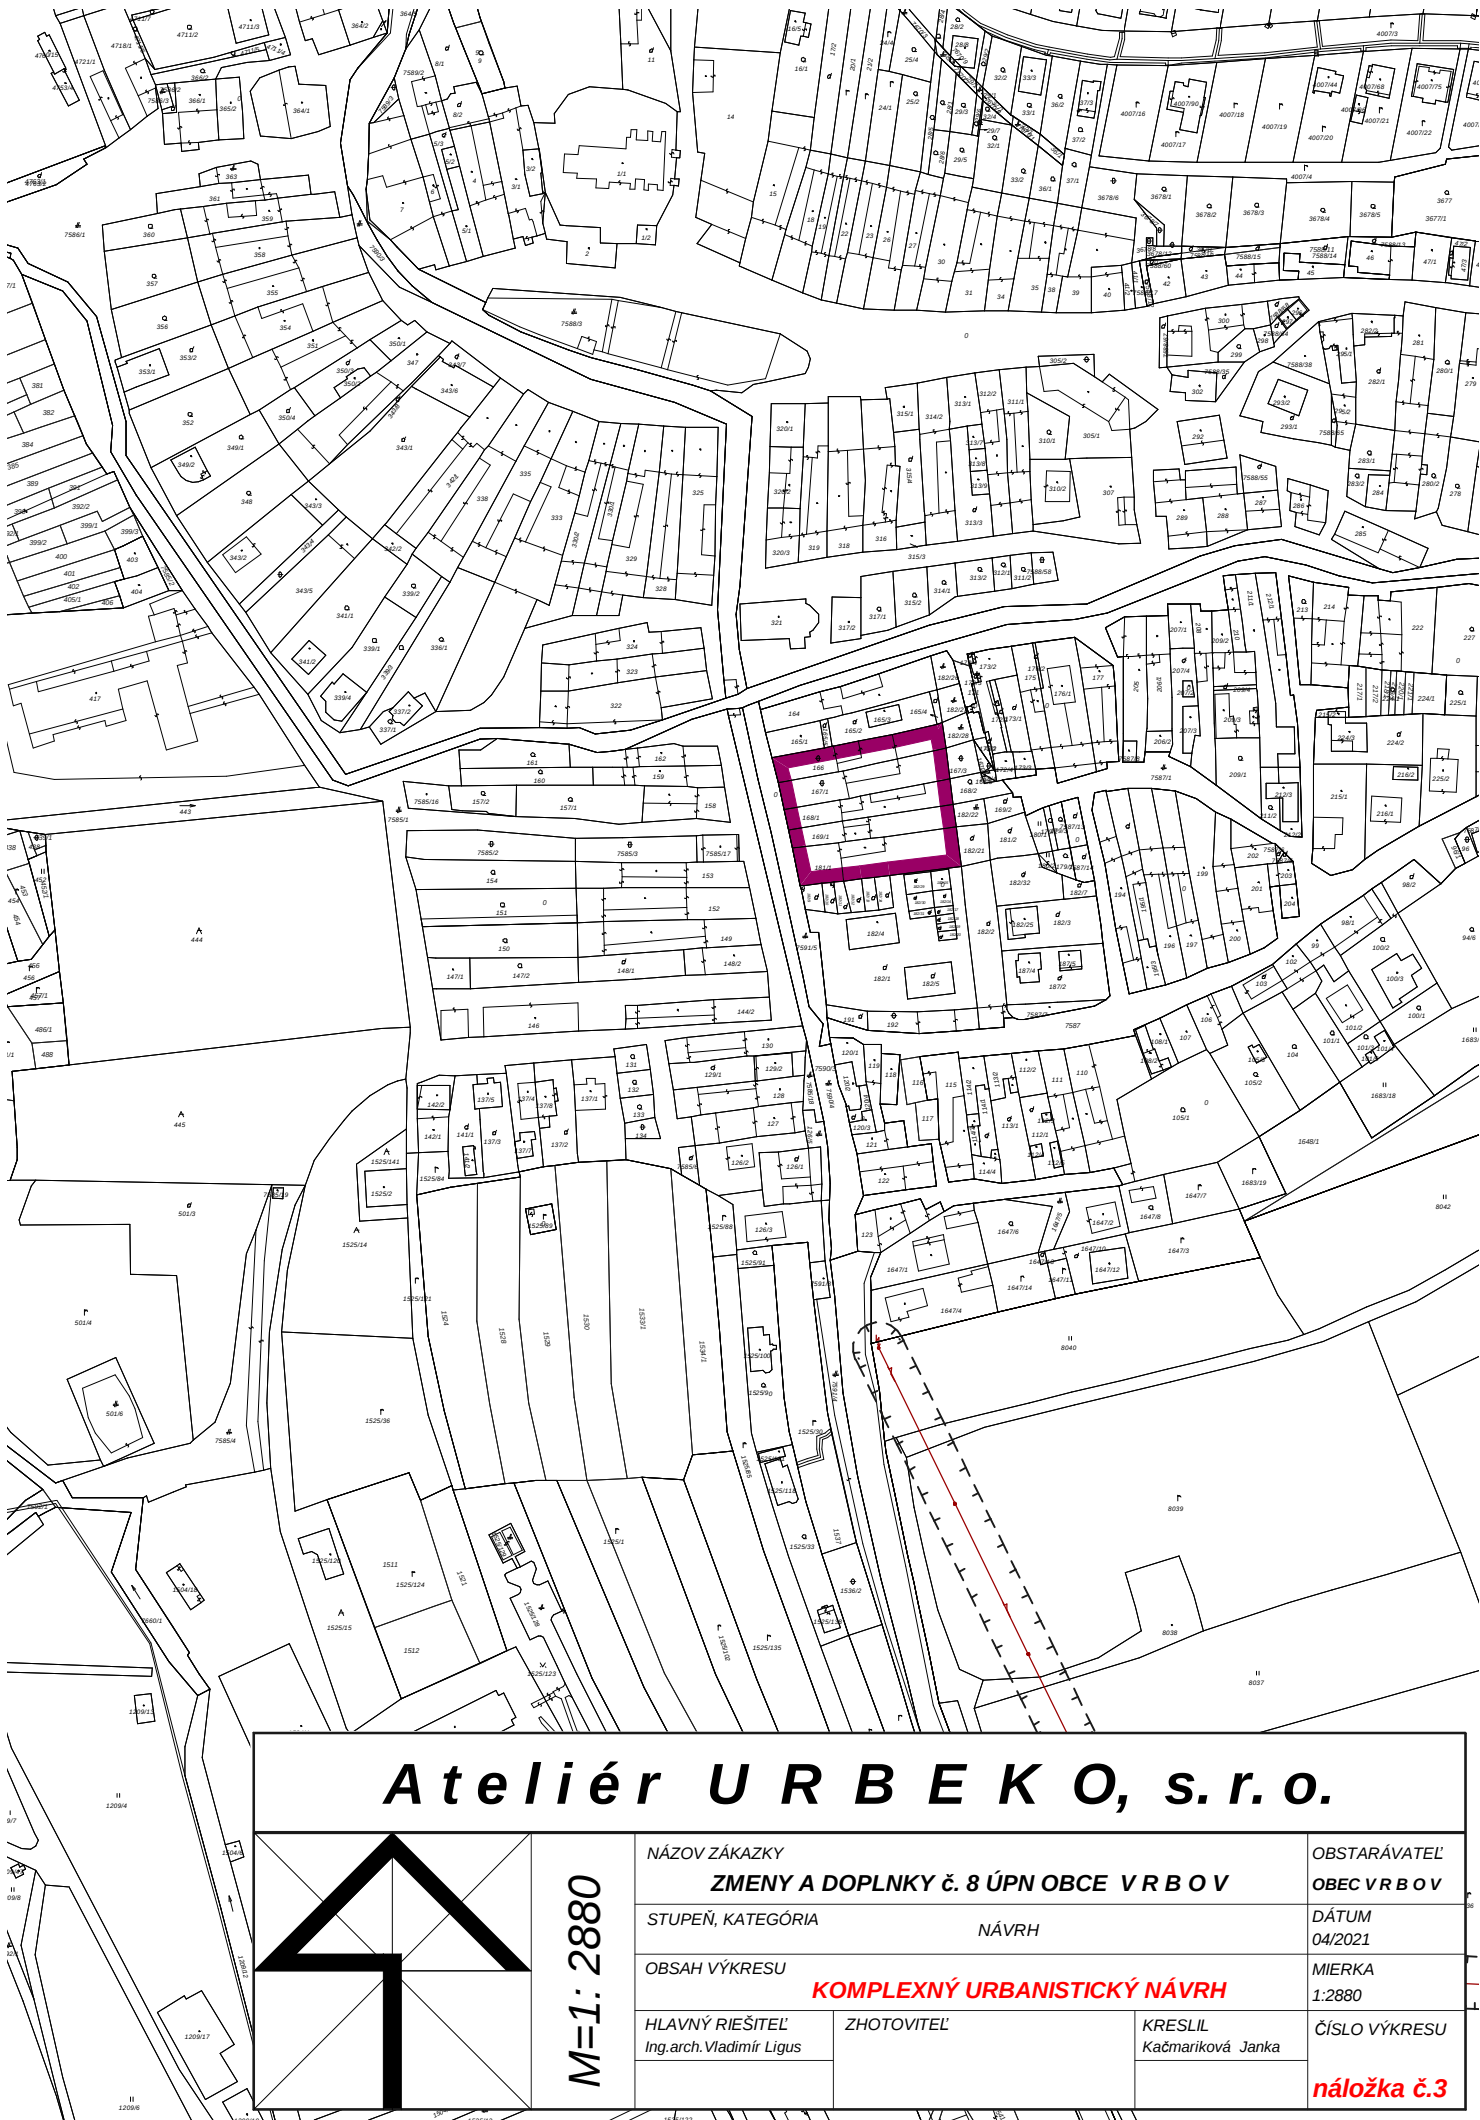

Ateliér URB E K O, s.r.o.

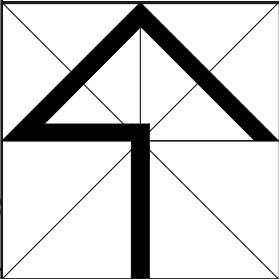

M=1: 2880

NÁZOV ZÁKAZKY			OBSTARÁVATEĽ
ZMENY A DOPLNKY č. 8 ÚPN OBCE V R B O V			OBEC V R B O V
STUPEŇ, KATEGÓRIA			DÁTUM
NÁVRH			04/2021
OBSAH VÝKRESU			MIERKA
KOMPLEXNÝ URBANISTICKÝ NÁVRH			1:2880
HLAVNÝ RIEŠITEĽ		ZHOTOVITEĽ	ČÍSLO VÝKRESU
Ing.arch. Vladimír Ligus		KRESLIL	
		Kačmariková Janka	
			náložka č.3