



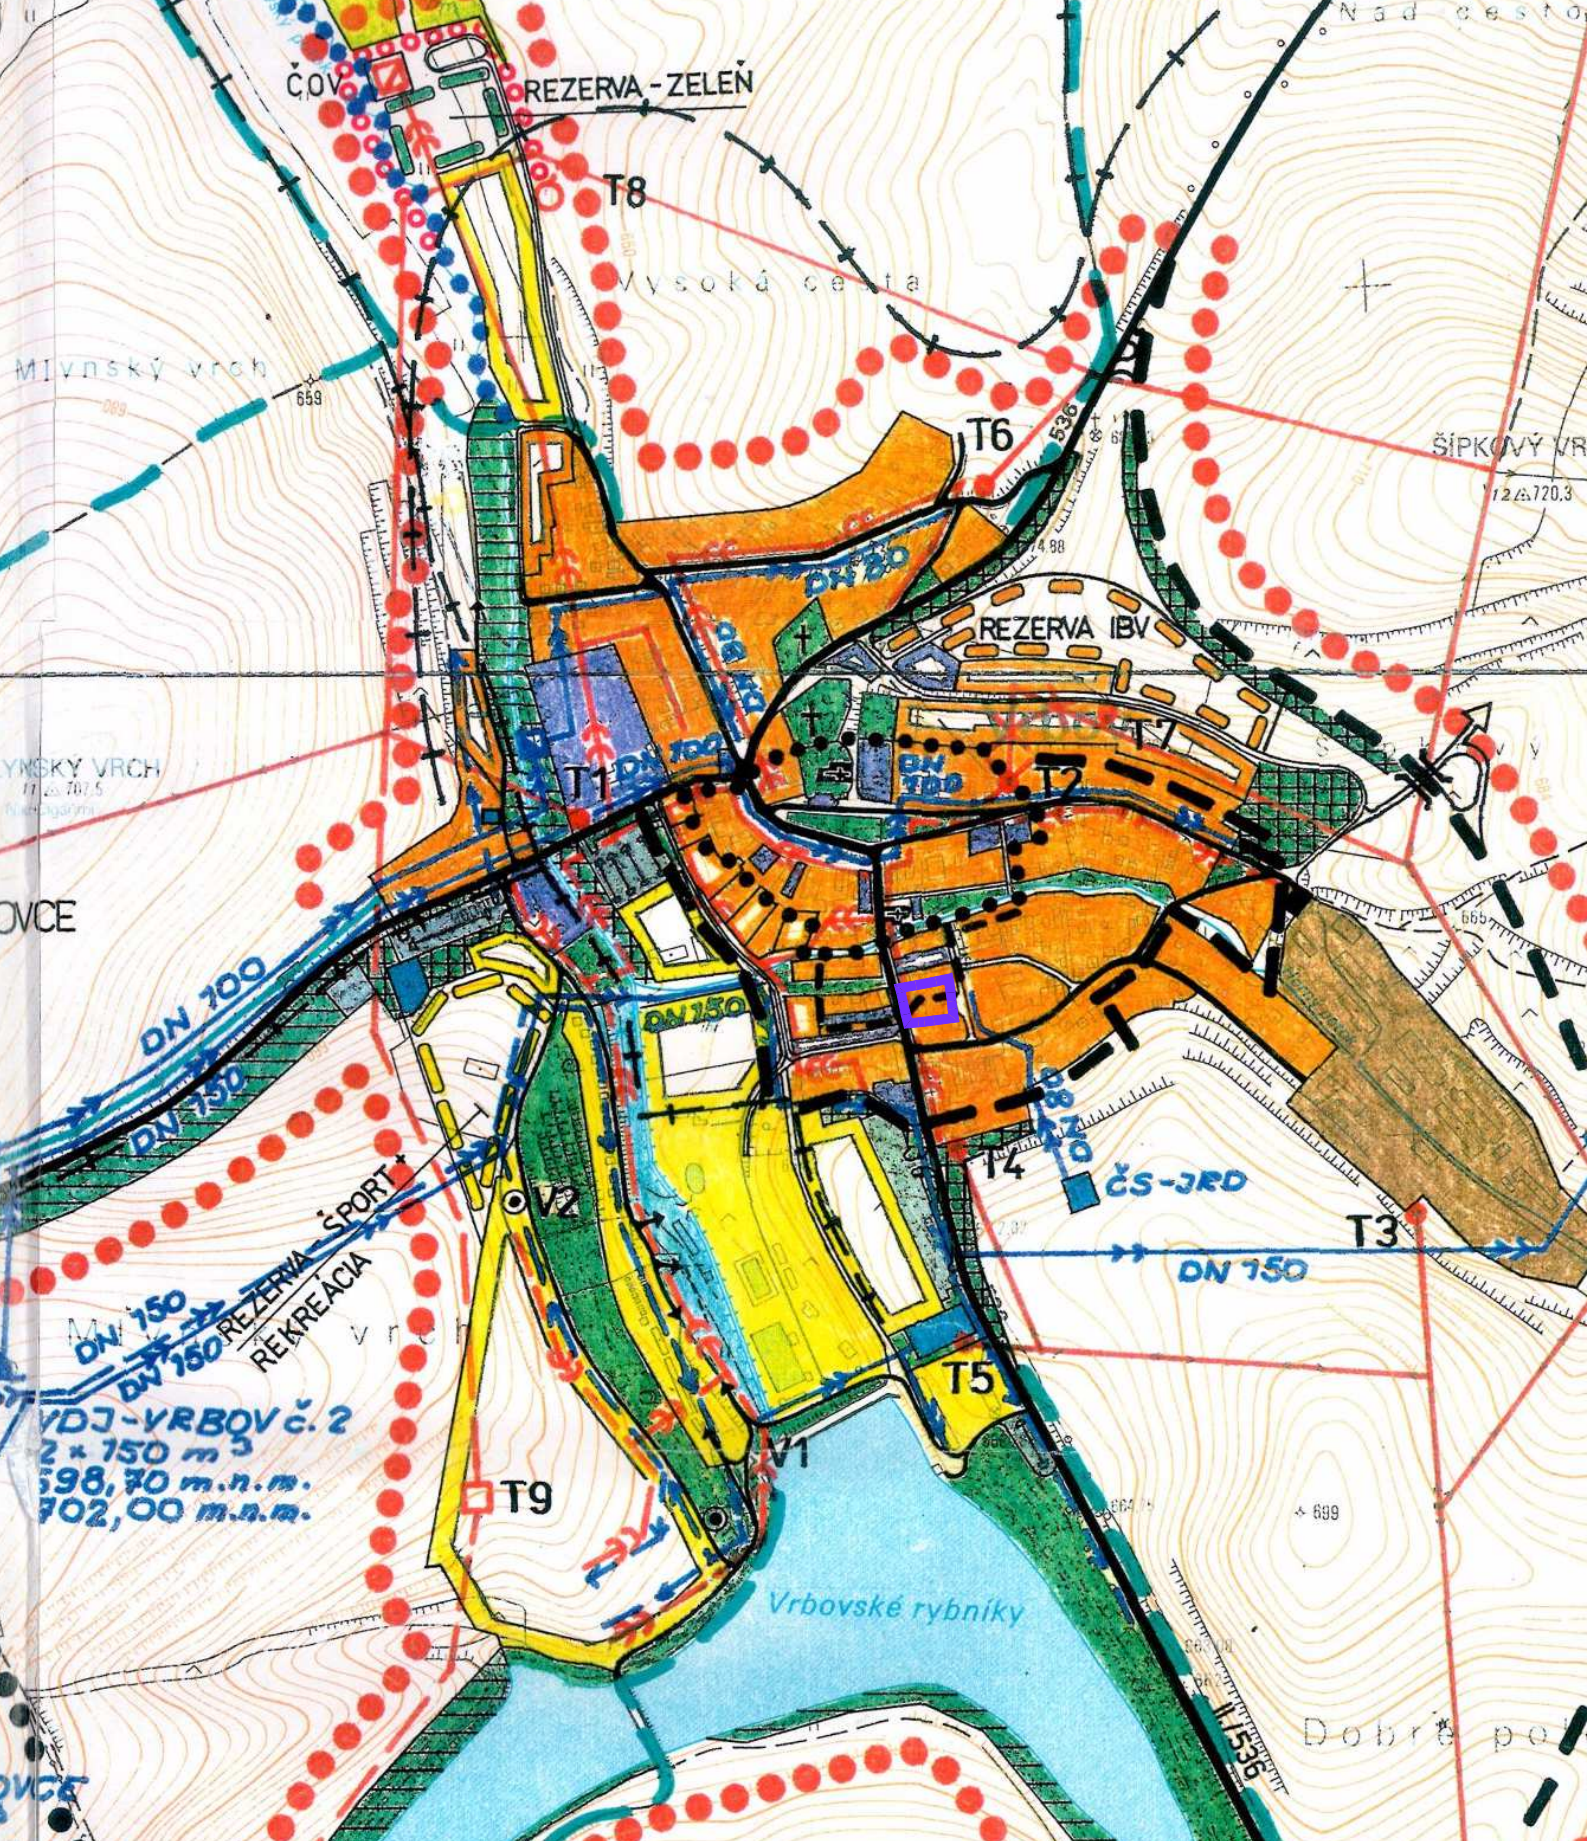

Ateliér URB E K O, s.r.o.

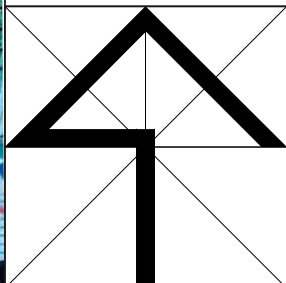

M=1: 10000

NÁZOV ZÁKAZKY

ZMENY A DOPLNKY č. 8 ÚPN OBCE VRBOV

STUPEŇ, KATEGÓRIA

NÁVRH

OBSAH VÝKRESU

ŠIRŠIE VZŤAHY

HLAVNÝ RIEŠITEĽ

Ing.arch.Vladimír Ligus

ZHOTOVITEĽ

KRESLIL

Kačmariková Janka

OBSTARÁVATEĽ

OBEC VRBOV

DÁTUM

04/2021

MIERKA

1:10000

ČÍSLO VÝKRESU

náložka č.2