



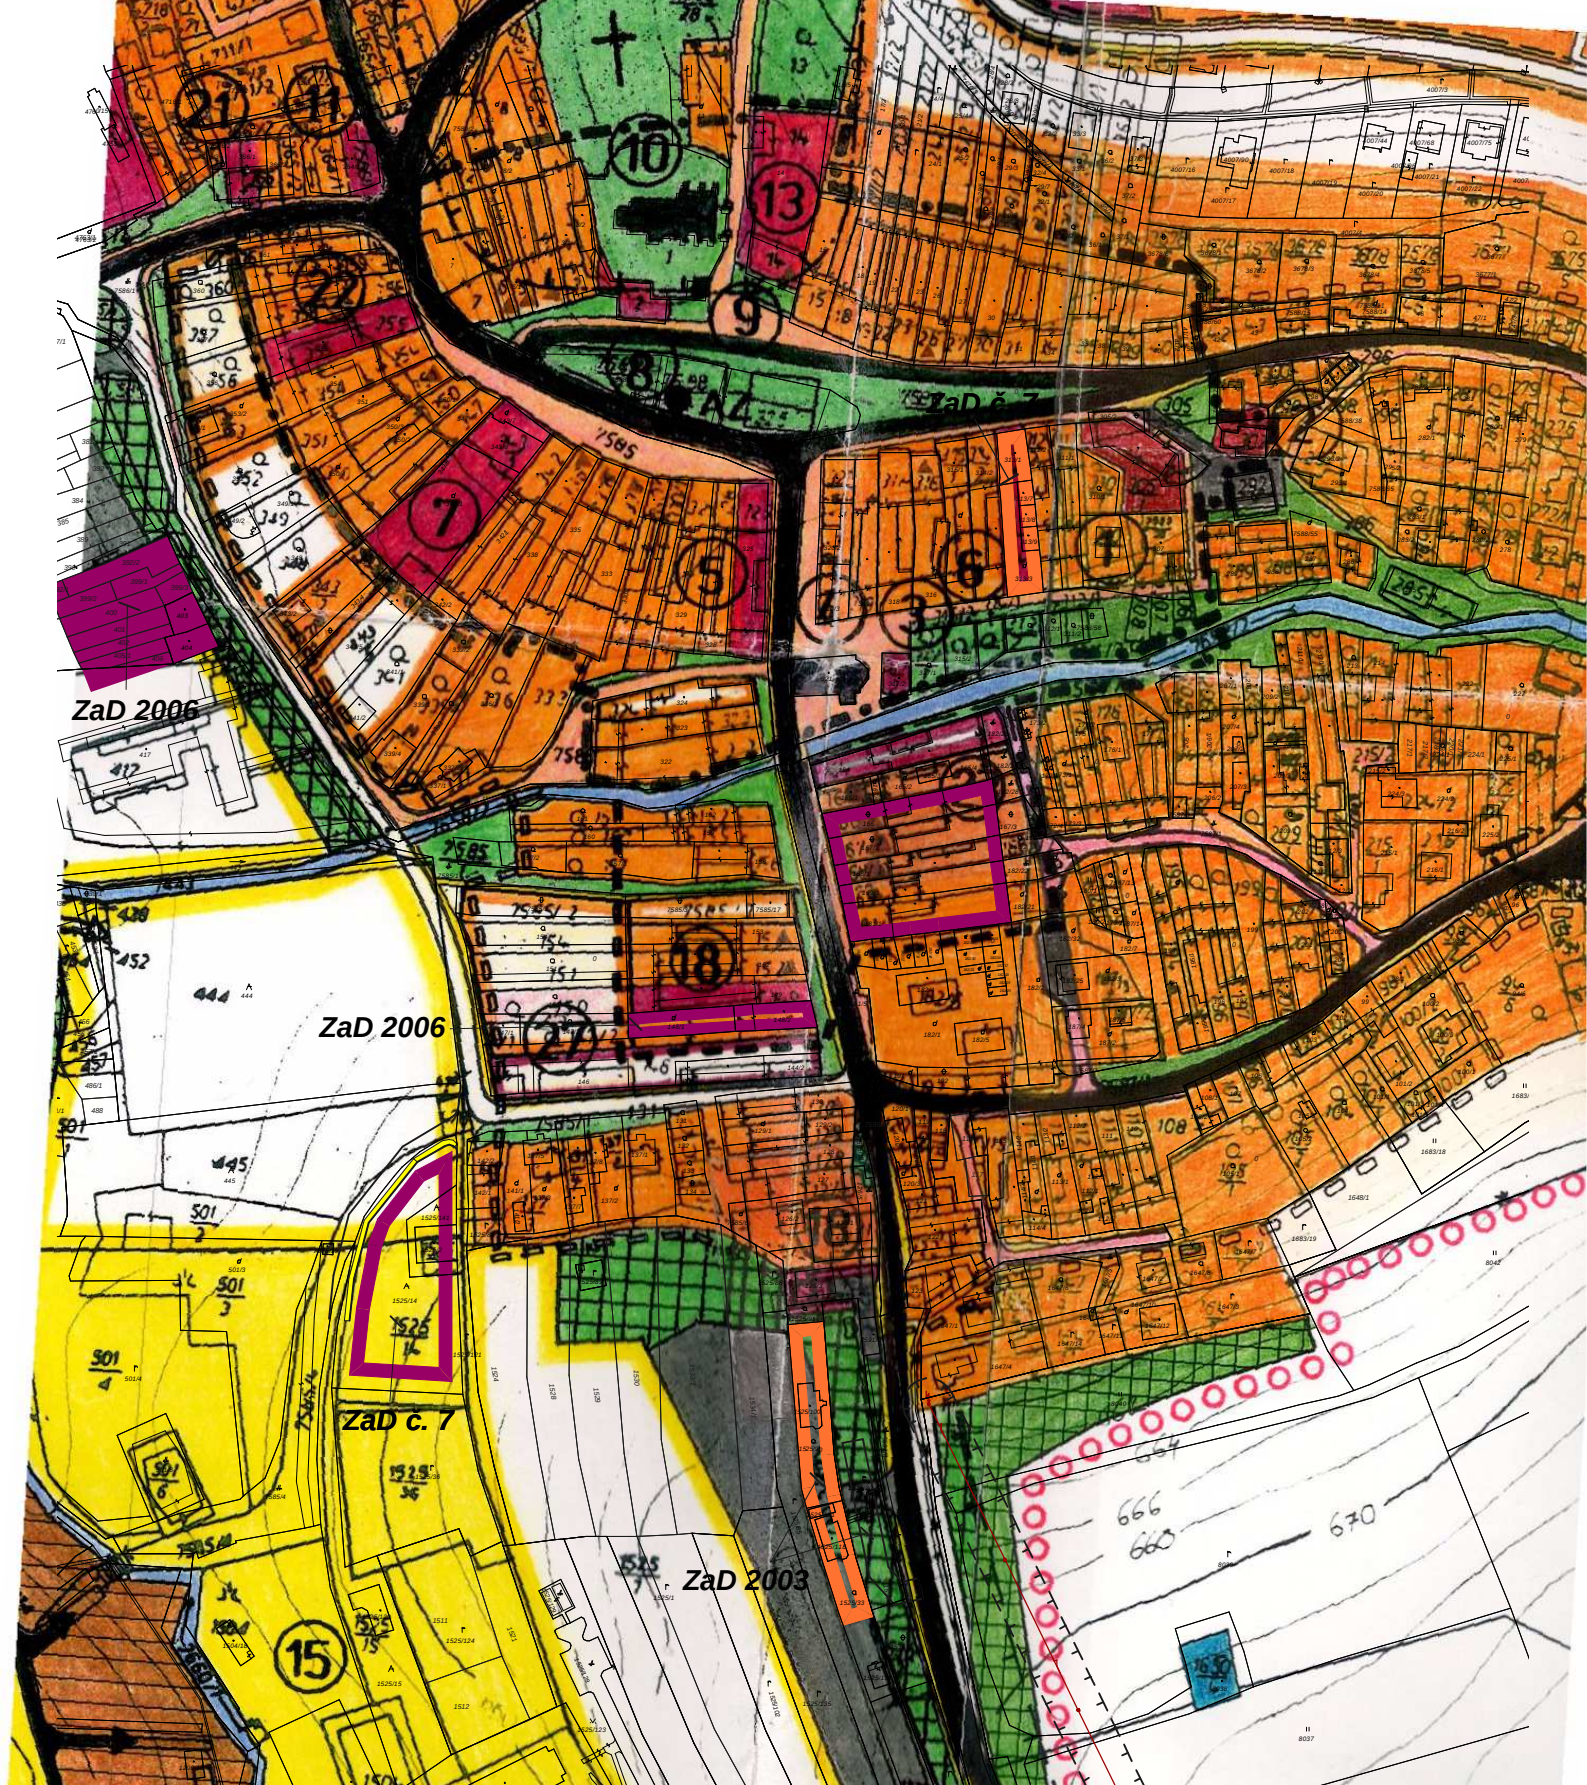

Ateliér URB E K O, s.r.o.

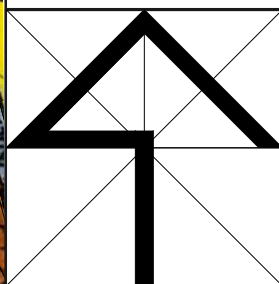

M=1: 2880

NÁZOV ZÁKAZKY

ZMENY A DOPLNKY č. 8 ÚPN OBCE VRBOV

STUPEŇ, KATEGÓRIA

NÁVRH

OBSAH VÝKRESU

KOMPLEXNÝ URBANISTICKÝ NÁVRH

HLAVNÝ RIEŠITEĽ
Ing.arch. Vladimír Ligus

ZHOTOVITEĽ

KRESLIL
Kačmariková Janka

OBSTARÁVATEĽ
OBEC VRBOV

DÁTUM
04/2021

MIERKA
1:2880

ČÍSLO VÝKRESU

náložka č.3