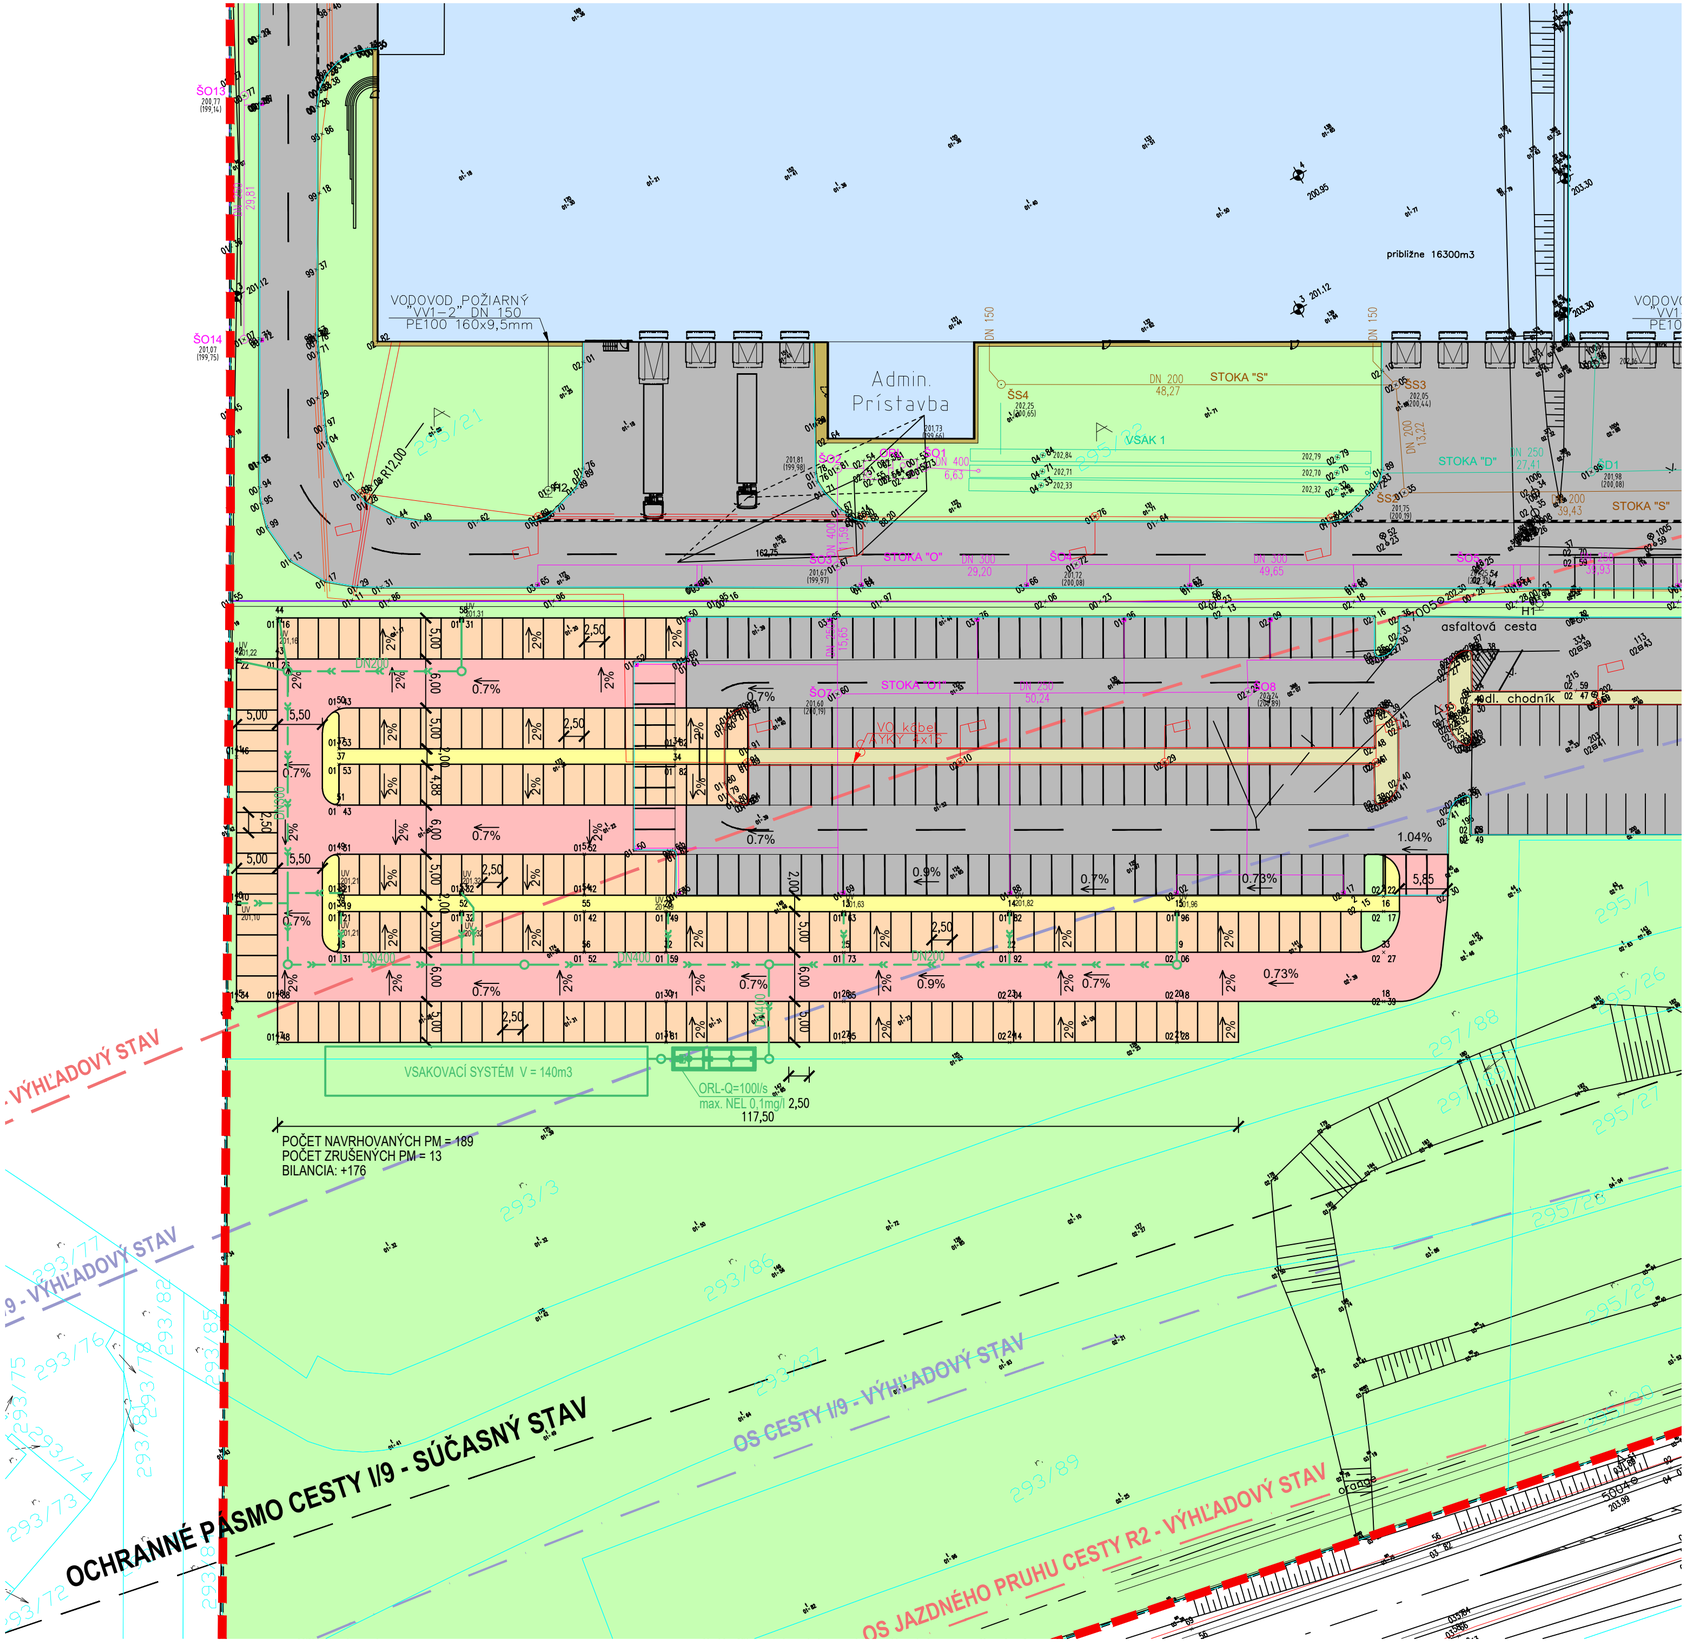

LEGENDA / LEGEND

- Lampa VO
- Vodovod - hydrant nadzemný
- Kanál - vpusť
- Kanál - šachta kruhová
- Chránička
- Verejne osvetlenie
- Vysoké napätie
- Vodovod - pitný
- Vodovod - požiarny
- Splašková kanalizácia
- Dažďová kanalizácia zo striech
- Dažďová kanalizácia zo spevnených ploch
- Plyn
- Oplotenie
- Obrubník
- KN stav

LEGENDA PLÔCH / SURFACE LEGEND

Pavement parking places Spevnená plocha parkovacích miest	2 383 m²
Pavement roads Spevnené plochy ciest	1 660 m²
Pavement pedestrians Spevnené plochy pre peších	404 m²

Number of designed parking spaces = 189
Number of canceled parking spaces = 13
Balance = +176

AREA INDEX / INDEX PLÔCH

	AREA / PLOCHA	INDEX
Scope of works	99 111 m²	100,0 %
Plocha pozemku		
Total build-up area	30 430 m²	30,7 %
Celková zastavaná plocha		
Total pavement area	29 637 m²	29,9 %
Spevnené plochy celkovo		
Total green area	38 927 m²	39,3 %
Zelené plochy celkovo		

NAVRHOVANÉ SIETE / DESIGNED INFRASTRUCTURE

- Dažďová kanalizácia zo spevnených plôch
- Rozvod areálového osvetlenia

POZNÁMKY / NOTES

Projektová dokumentácia je spracovaná v rozsahu pre žiadosť o územné rozhodnutie. Pred realizáciou je nutné vypracovať realizačný projekt stavby, ako aj ďalšie podrobnosti, špecifikácie, výpisy a detaily. Pri nešpecifikovaní kritérií je nutné dodržať zákony, technické normy a predpisy výrobcov. Akékoľvek zmeny je potrebné konzultovať s projektantom !
Projektant nenesie žiadnu zodpovednosť za zmeny uskutočnené bez jeho písomného súhlasu.

Project documentation is drawn up in the range of application for a zoning permit. Before execution it is necessary to develop a detailed execution design as well as other details, specifications, reports and details. If criteria is not specified it is necessary to keep laws, technical standards and specifications of manufacturers. Any changes must be consulted with the designer!
The designer is not responsible for changes made without written permission.

REVÍZIA / REVISION	DÁTUM / DATE	POPIS / DESCRIPTION

VÝŠKOVÝ SYSTÉM Bpv	
VÝŠKOVÝ SYSTÉM JTSK	
±0,000	

NÁZOV STAVBY PROJECT	Vaillant III - rozšírenie parkoviska areálu Trenčianske Stankovce Vaillant III - parking lot extension of the Trenčianske Stankovce complex
MIESTO STAVBY CONCTRUCTION SITE	obec Trenčianske Stankovce, k.ú. Sedličná, okres Trenčín
STUPEŇ PLANNING STAGE	PROJEKT PRE ÚZEMNÉ ROZHODNUTIE DOCUMENTATION FOR A PLANING PERMIT
INVESTOR CLIENT	Vaillant Industrial Slovakia s.r.o. Jurkovičova 45 90901 Skalica
GENERÁLNY PROJEKTANT PROJECT MANAGER HIP	JFcon, s.r.o. Družstevná 942/6, 031 01 Liptovský Mikuláš, www.jfcon.sk ING. PETER JURÁŠ, PhD. ING. JÁN FAJNOR ING. DUŠAN SELECKÝ
PROJEKTANT ČASTI	JFcon, s.r.o. Družstevná 942/6, 031 01 Liptovský Mikuláš, www.jfcon.sk
OBJEKT OBJECT	
ČASŤ PART	D - Koordinačná situácia D - Site plan
ZODPOVEDNÝ PROJEKTANT	Ing. Peter Lobotka, PhD.
VYPRACOVAL	Ing. Juraj Oršula
NÁZOV VÝKRESU	Koordinačná situácia Site plan

MIERKA SCALE	1 : 500
FORMÁT DRAWING SIZE	630 x 420
DÁTUM DATE	05 / 2021

ČÍSLO ZÁKAZKY	STAVEBNÝ OBJEKT	ČASŤ PROJEKTU	PORADOVÉ ČÍSLO DOKUMENTU	REVÍZIA / REVISION	SADA / COPY
		D	0001	R0	