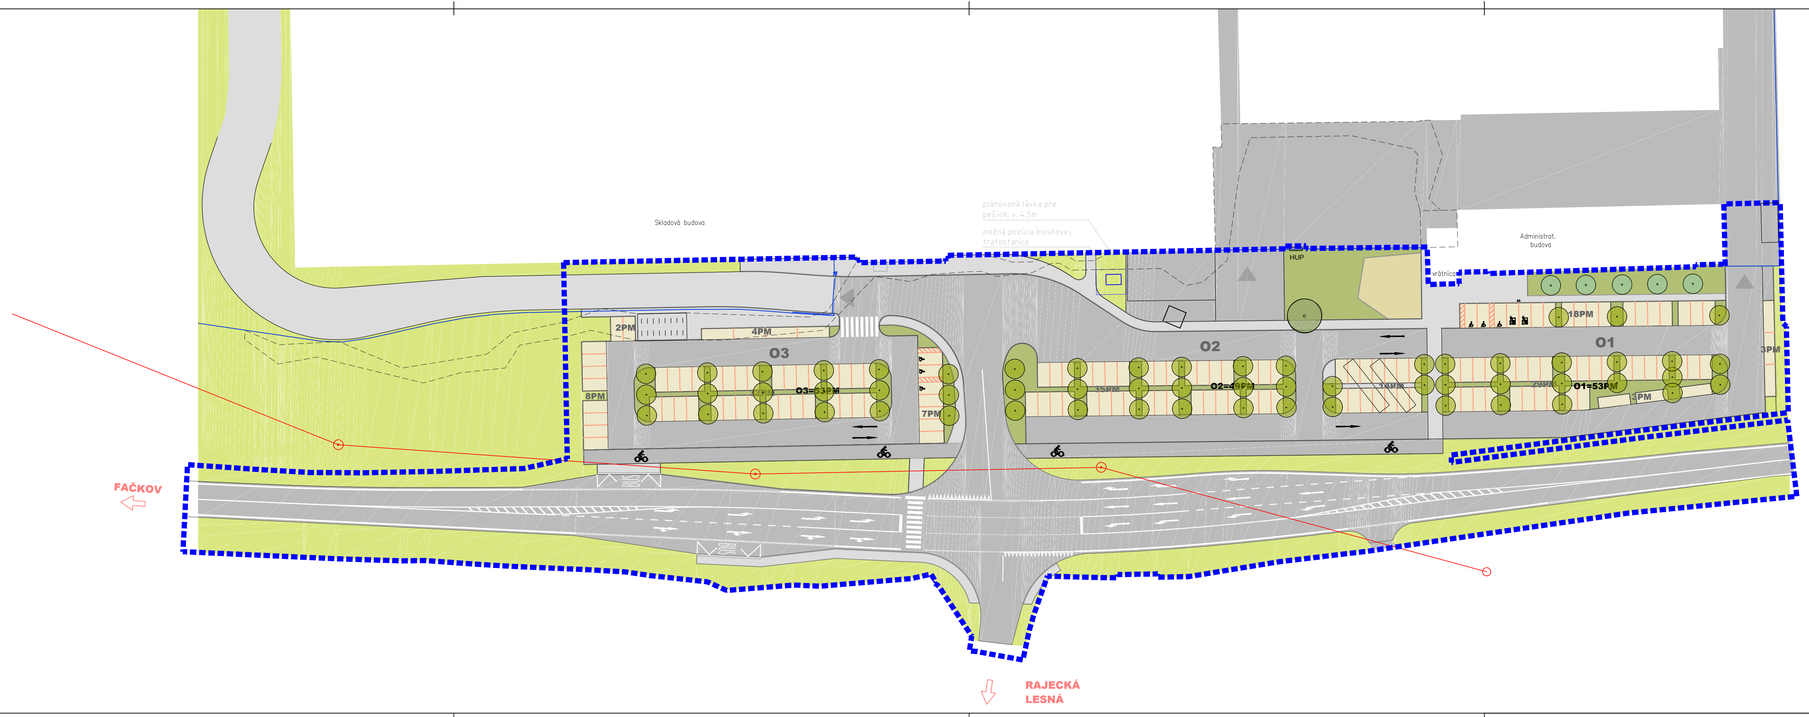

LEGENDA

- EXTENZÍVNE TRVALKOVÉ ZÁHONY
- EXTENZÍVNY TRÁVNIK
- AS-TTE ROŠTY
- BETÓNOVÁ DLAŽBA - SIVÁ
- MLATOVÝ POVRCH
- ASFALTOVÝ POVRCH
- PLOT
- HUP — HLAVNÝ UZÁVER PLYNU
- TRASA VN NADZEMNÁ (NOVÁ POLOHA)
- RIEŠENÉ ÚZEMIE
- VJAZD DO AREÁLU
- HLAVNÝ VSTUP DO AREÁLU
- VSTUP DO AREÁLU
- EXISTUJÚCI STROM - *Tilia tomentosa*
- VIACKMEŇ - *Amelanchier lamarckii (muchovník lamarckov)*
- VYSOKOKMEŇ - *Fraxinus ornus 'Obelisk'* (jaseň štíhly)
- KONŠTRUKCIA VSTUPNÉHO PAVILÓNU A DREVENEJ LÁVKY - ETAPA II.
- CYKLOCHODNÍK

POZNÁMKY

ČÍSLO PARÉ	1	2	3	4	5	6	7	8	9	10	11	12	13	14	15	16

VŠEOBECNÉ INFORMÁCIE

Názov:
Úprava križovatky a parkovacích plôch Kofola

Miesto stavby: Rajecká Lesná súp. č. 1, 013 15, Rajecká Lesná

Katastrálne územie: Rajecká Lesná (851230)

Parcelné čísla: 3653, 10035/1, 10035/2, 10048, 1594/277, 1594/317, 1453/4, 1455/6, 1455/1, 1455/16, 1455/18, 1453/3, 1454, 1457/1, 466/6, 5358, 1457/59, 4534, 8235

INVESTOR

Názov:
Kofola a. s.

Adresa: Rajecká Lesná súp. č. 1, 013 15, Rajecká Lesná
E-mail: martin.hruska@kofola.cz
Telefón: +420 721 094 306
Web: www.kofola.sk
Projektový manažér: **Martin Hruška**

GENERÁLNY PROJEKTANT

Názov:
DELTA Projektconsult Slovakia s.r.o.

Adresa: Lamačská cesta 3/B, 841 04 Bratislava
E-mail: office@delta-group.sk
Telefón: +421 2 67281 850
Web: www.delta-group.sk
Hlavný inžinier projektu: **Ing. arch. Adam Cifra**

PROJEKTANT / ŠPECIALISTA

Názov:
DELTA Projektconsult Slovakia s.r.o.

Adresa: Lamačská cesta 3/B, 841 04 Bratislava
E-mail: office@delta-group.sk
Telefón: +421 2 67281 850
Web: www.delta-group.sk
Zodpovedný projektant: **Ing. arch. Adam Cifra**

DOKUMENT

Pečiatka a podpis autorizovanej osoby:

Stavebný objekt:

Profesia:

Vypracoval: **Ing. arch. Katarína Farkašová**

Číslo a názov projektu:
7705-20
Úprava križovatky a parkovacích plôch Kofola

Stupeň: **DUR**
Dátum: **31.05.2021**
Formát: **1050x297 mm [5xA4]**
Mierka: **1:500**

Obsah výkresu:
Situačný výkres

Číslo výkresu:
DUR-C-102

COPYRIGHT: TENTO VÝKRES JE AUTORSKÝM DIELOM DELTA PROJEKTCONSULT SLOVAKIA s.r.o. V ZMYSLE ZÁKONA Č. 185/2015 Z.z., A BEZ PÍSOMNEJ LICENCIE NIE JE MOŽNÉ S TÝMTO DIELOM NAKLADAŤ, NAUMŽI HO PODSKYTOVAŤ TRETÍM OSOBÁM - ROZMNOŽOVAŤ, ROZŠIRIOVAŤ, MENIŤ ALEBO HO INAK POUŽIŤ. PORUŠENIE AUTORSKÝCH PRÁV MOŽE BYŤ TRESTNÝM ČINOM ALEBO NÁVALOU SÚTAŽOU.