

# RADATICE

## ZMENY A DOPLNKY č. 1 ÚPN OBCE

### VEREJNOPROSPESNÉ STAVBY:

- A-1 MATERSKÁ ŠKOLA
- A-2 ZÁKLADNÁ ŠKOLA
- A-3 OBECNÝ ÚRAD
- A-4 DOM SMŮTKU
- A-5 OBECNÝ CVTORIN
- A-6 VEREJNÉ PRIESTRANSTVÁ
- A-7 DETSKÉ HRISKO
- A-8 HASIČSKÁ ZBRANICA
- A-9 ZBERNÝ DVOR
- A-10 KOMPOSTOVISKO
- A-11 FUTBALOVÝ AREÁL
- A-12 ODDYCHOVÁ ZÓNA /INVESTICIA OBCE/
- A-13 MALOPLÔŠNÉ HRISKO
- A-14 TURISTICKÁ UBYTOVNÁ, OBECNÝ DOM SLUŽIEB
- A-15 AMPITEÁTER
- A-16 TELOCVIČNA

- B-1 CESTA III. TRIEDY
- B-2 MIESTNE CESTY
- B-3 VEREJNÉ PARKOVISKÁ
- B-4 AUTOBUSOVÉ ZASTÁVKY
- B-5 ÚČELOVÉ CESTY
- B-6 CYKLISTICKÁ CESTIČKA
- B-7 CYKLISTICKÉ TRASY
- B-8 TURISTICKÉ TRASY
- B-9 SPOMALOVACIE OSTROVČEKY


- C-1 VEREJNÝ VODOVOD
- C-2 VODOJEM, VODNÝ ZDROJ
- C-3 SPLAŠKOVÁ KANALIZÁCIA
- C-4 POLDER
- C-5 ZÁCHYTNÉ A ODVODŇOVACIE PRIEKOPY A RIGOLY, ZASAKOVACIE PÁSY
- C-6 ÚPRAVA VODNÝCH TOKOV
- C-7 ČISTIARENĎ ODPADOVÝCH VÍD
- C-8 OCHRÁNNÁ HRÁDZA

### VEREJNOPROSPESNÉ OPAĽRENIA:

- D-1 SPRIEVODNÁ IZOLAČNÁ ZELEN

- plachy technickej infraštruktúry
- plachy trvalých trávnych porastov
- plachy orných pŕôdy
- plachy lesov
- turistická trasa - cesta hrđinov SNP
- turistické trasy
- cyklotrasy
- cyklistická cestička
- krajinná zelen
- stredné radŕonové riziko
- zasakovacie pásy
- pešie komunikácie - návrh

- hranica katastra - súčasný stav
- zmeny hranice katastra
- spomalovalacie ostrovcčky
- polder
- vodná plocha
- hranica zastavaného územia
- ruší sa
- spovrnená účelové cesty

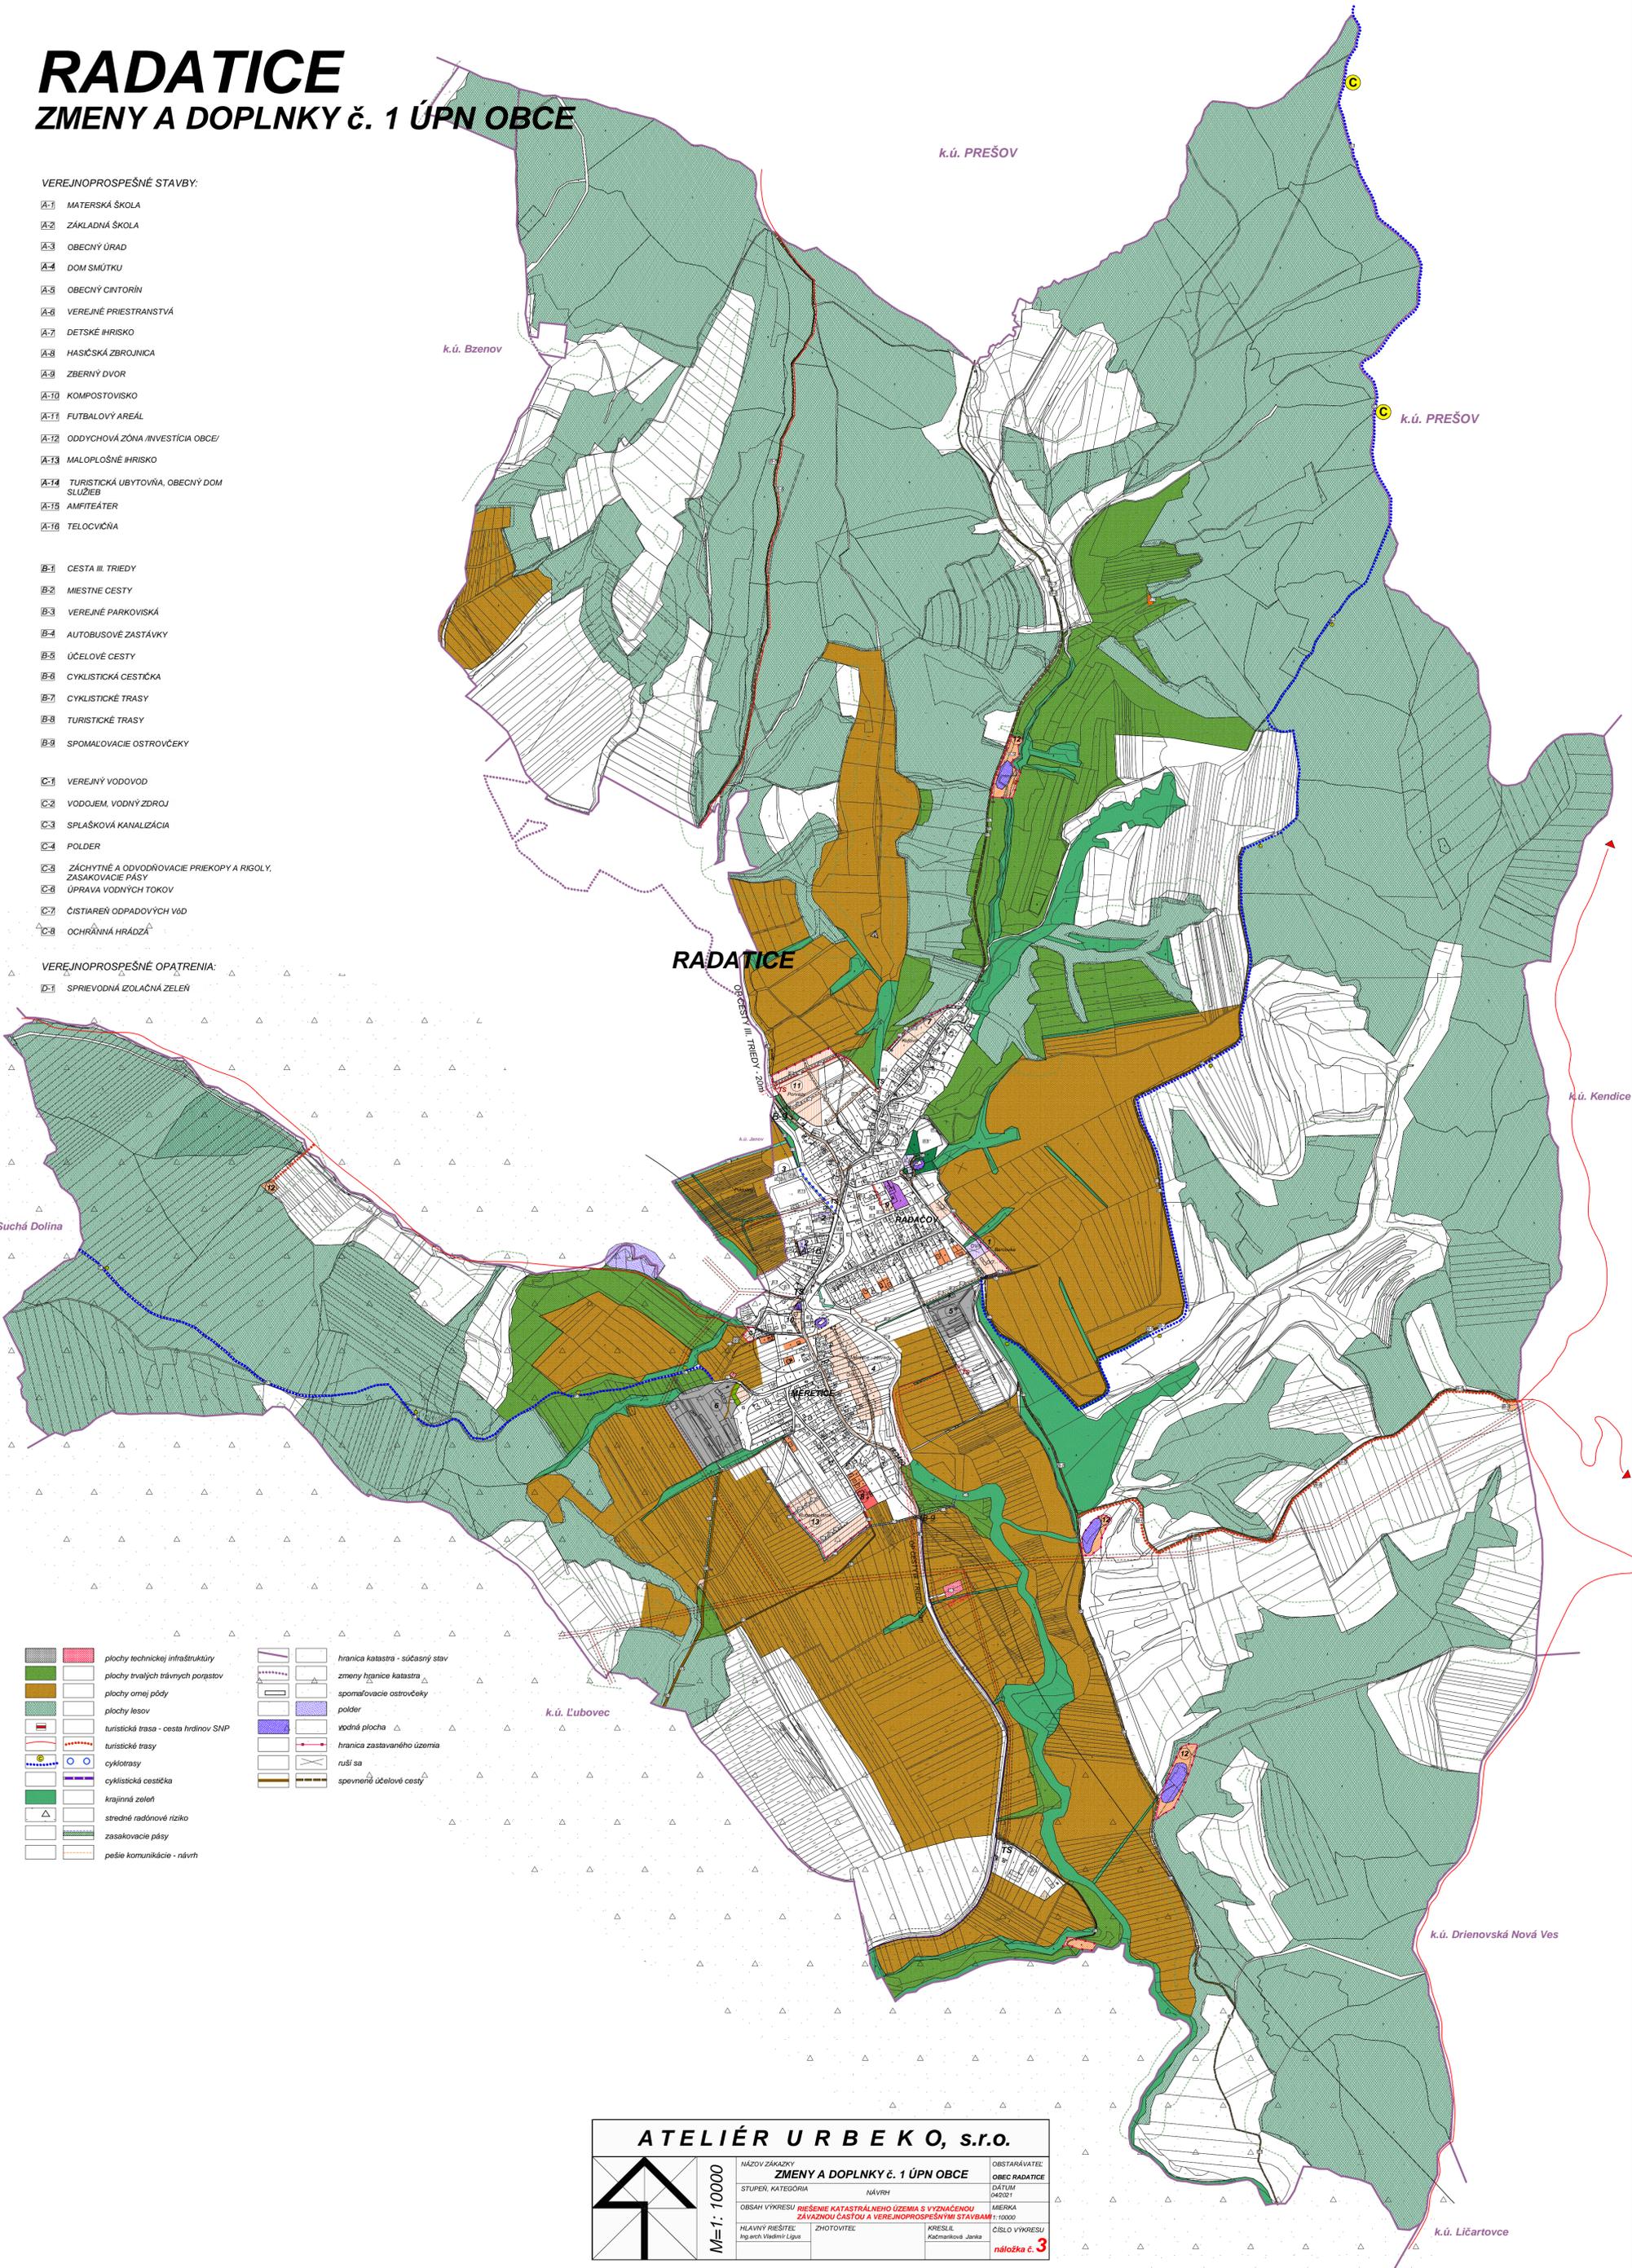

<b>ATELIÉR URBEKO, s.r.o.</b>				
 <b>M=1:10000</b>	NÁZOV ZÁKAZY <b>ZMENY A DOPLNKY č. 1 ÚPN OBCE</b>		OBSTARÁVATEĽ OBEC RADATICE	
	STUPEŇ, KATEGÓRIA NÁVRH		DÁTUM 04/2011	
	OBSAH VÝKRESU <b>RIEŠENIE KATASTRÁLNEHO ÚZEMIA S VYZNAČENOU ZÁVAZNOU ČASŤOU A VEREJNOPROSPESNÝM STAVBAM</b>			MIERKA 1:10000
	HLAVNÝ RIEŠITEĽ Ing. arch. Vladimír Ligeš	ZHOTOVITEĽ	KRESLIL Kš. Mariková Jarka	ČÍSLO VÝKRESU <b>náložka č. 3</b>