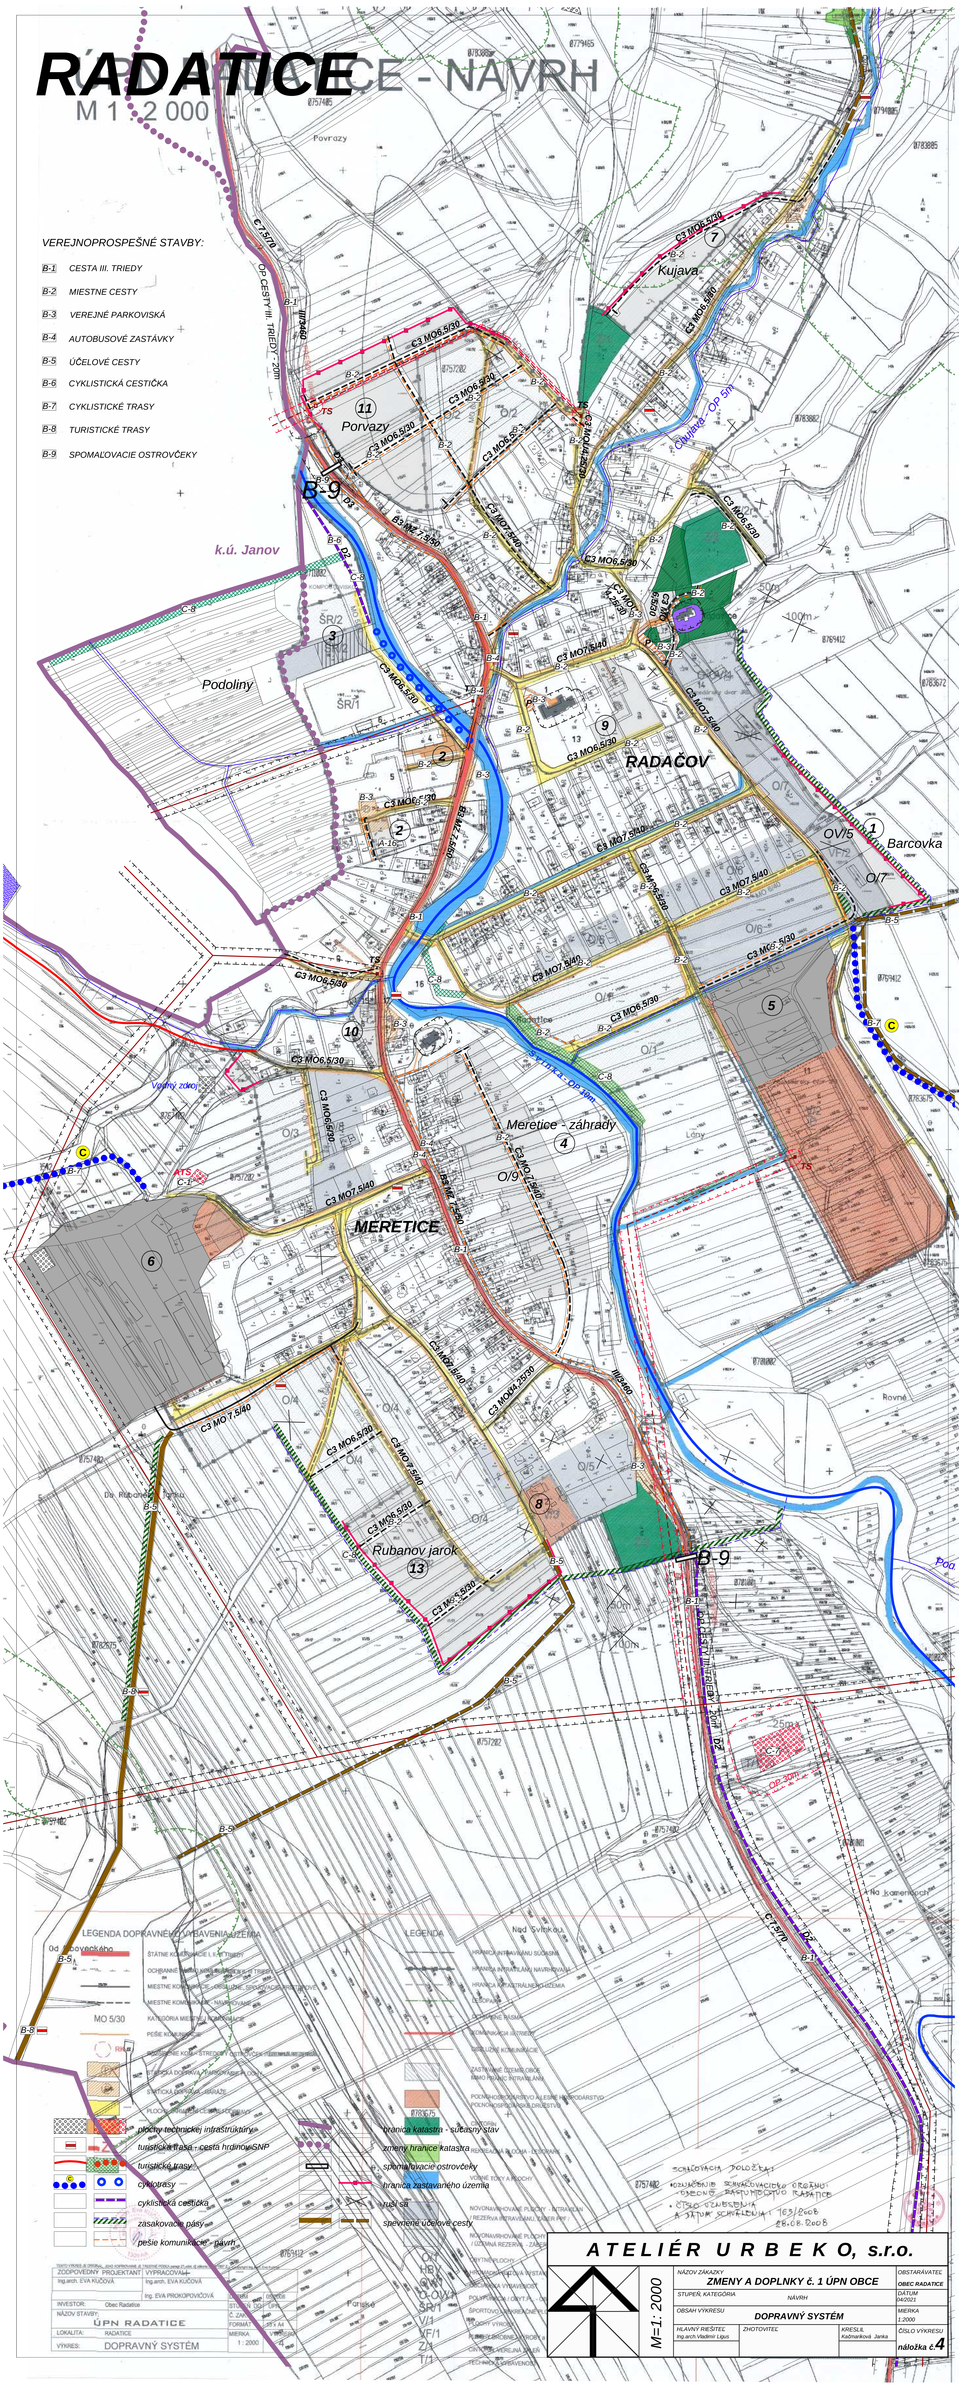

RÁDATICE
M 1 : 2 000
RADATICE - NAVRH
VEREJNOPROSPEŠNÉ STAVBY:
B-1 CESTA III. TRIEDY
B-2 MIESTNE CESTY
B-3 VEREJNÉ PARKOVISKÁ
B-4 AUTOBUSOVÉ ZASTÁVKY
B-5 ÚČELOVÉ CESTY
B-6 CYKLISTICKÁ CESTIČKA
B-7 CYKLISTICKÉ TRASY
B-8 TURISTICKÉ TRASY
B-9 SPOMALOVACIE OSTROVČEKY
k.ú. Janov
Podoliny
Porvazy
Kujava
RADAČOV
Barcovka
MERETICE
Meretice - záhrady
Rubanov jarok
Rovné
Vodný zdroj
Cyklotrasa - OP 5m
Cyklotrasa - OP 50m
OP 20m
OP 30m
OV/5
O/7
O/9
O/4
O/5
O/6
ŠR/1
ŠR/2
TS
ATS
C3 MO6,5/30
C3 MO7,5/40
C3 MO4,25/30
C3 MO6,5/40
C3 MO7,5/30
C3 MO6,5/50
C3 MO7,5/50
C3 MO6,5/60
C3 MO7,5/60
C3 MO6,5/80
C3 MO7,5/80
C3 MO6,5/90
C3 MO7,5/90
C3 MO6,5/100
C3 MO7,5/100
C3 MO6,5/120
C3 MO7,5/120
C3 MO6,5/130
C3 MO7,5/130
LEGENDA DOPRAVNEHO VYBAVENIA UZEMIA
LEGENDA
plochy technickej infraštruktúry
turistické trasa - cesta hrdinov SNP
turistické trasy
cyklotrasy
cyklistická cestička
zasakovacie pásy
pešie komunikácie - návrh
hranica katastra - súčasný stav
zmeny hranice katastra
spomaľovacie ostrovčeky
hranica zastavaného územia
vrtuľníkové stanovište
spevnené účelové cesty
ATELIÉR URBEKO, s.r.o.
M=1:2000
NÁZOV ZÁKAZKY
ZMENY A DOPLNKY č. 1 ÚPN OBCE
OBSTARÁVATEĽ
OBEC RADATICE
STUPEŇ KATEGÓRIA
NÁVRH
DÁTUM
04/2017
OBSAH VÝKRESU
DOPRAVNÝ SYSTÉM
MIERKA
1:2000
HLAVNÝ RIEŠITEĽ
Ing.arch.Vladimír Ľupa
ZHOTOVITEĽ
KRESLIL
Kačmaríková Janka
ČÍSLO VÝKRESU
nálož.č.4
ZODPOVEDNÝ PROJEKTANT
Ing.arch. EVA KUČOVÁ
VYPRACOVAL
Ing.arch. EVA KUČOVÁ
Ing. EVA PROKOPOVIČOVÁ
INVESTOR:
Obec Radatice
NÁZOV STAVBY:
ÚPN RADATICE
LOKALITA:
RADATICE
MIERKA
1 : 2000
VÝKRES:
DOPRAVNÝ SYSTÉM