


# ÚPN-O OBCE ZÁHORSKÁ VES - ZMENY A DOPLNKY Č.3

Formát III.- Východ obce

NAVRHOVANÝ STAV

STAV:	NAVRH:	
		ŠTÁTNA HRANICA
		HRANICA KATASTRÁLNEHO ÚZEMIA
		HRANICA INTRAVILÁNU
		HRANICA RIEŠENÉHO ÚZEMIA
		HRANICA OCH. PÁSMO BOKORIDORU
		HRANICA OCHR.PÁSIEM VŠETKÝCH DRUHOV
		MORAVSKÁ CYKLOTRASA
		HRANICA RAMSARSKÉHO ÚZEMIA
		HRANICA CHKO ZÁHORIE
		GENOFONDOVÁ LOKALITA
		BOKORIDOR NADREGION. VÝZNAMU
		BOKORIDOR MIESTNEHO VÝZNAMU
		INTERAKČNÝ PRVOK PLOŠNÝ
		INTERAKČNÝ PRVOK LÍNOVÝ

VYHODNOTENIE PERSPEKTÍVNEHO POUŽITIA POLNOHOSPODARSKEJ PÓDY NA NEPOLNOH. ÚČELY:	
	HRANICA LOKALIT SO ZÁBEROM
	BPEJ / SKUPINA
	ORNÁ PÓDA 4 NAJLEPŠÍCH BPEJ V K.Ú.
	ORNÁ PÓDA OSTATNÝCH BPEJ
	TRVALÉ TRÁVNE PORASTY
	NEPOLNOHOSPODÁRSKA PÓDA

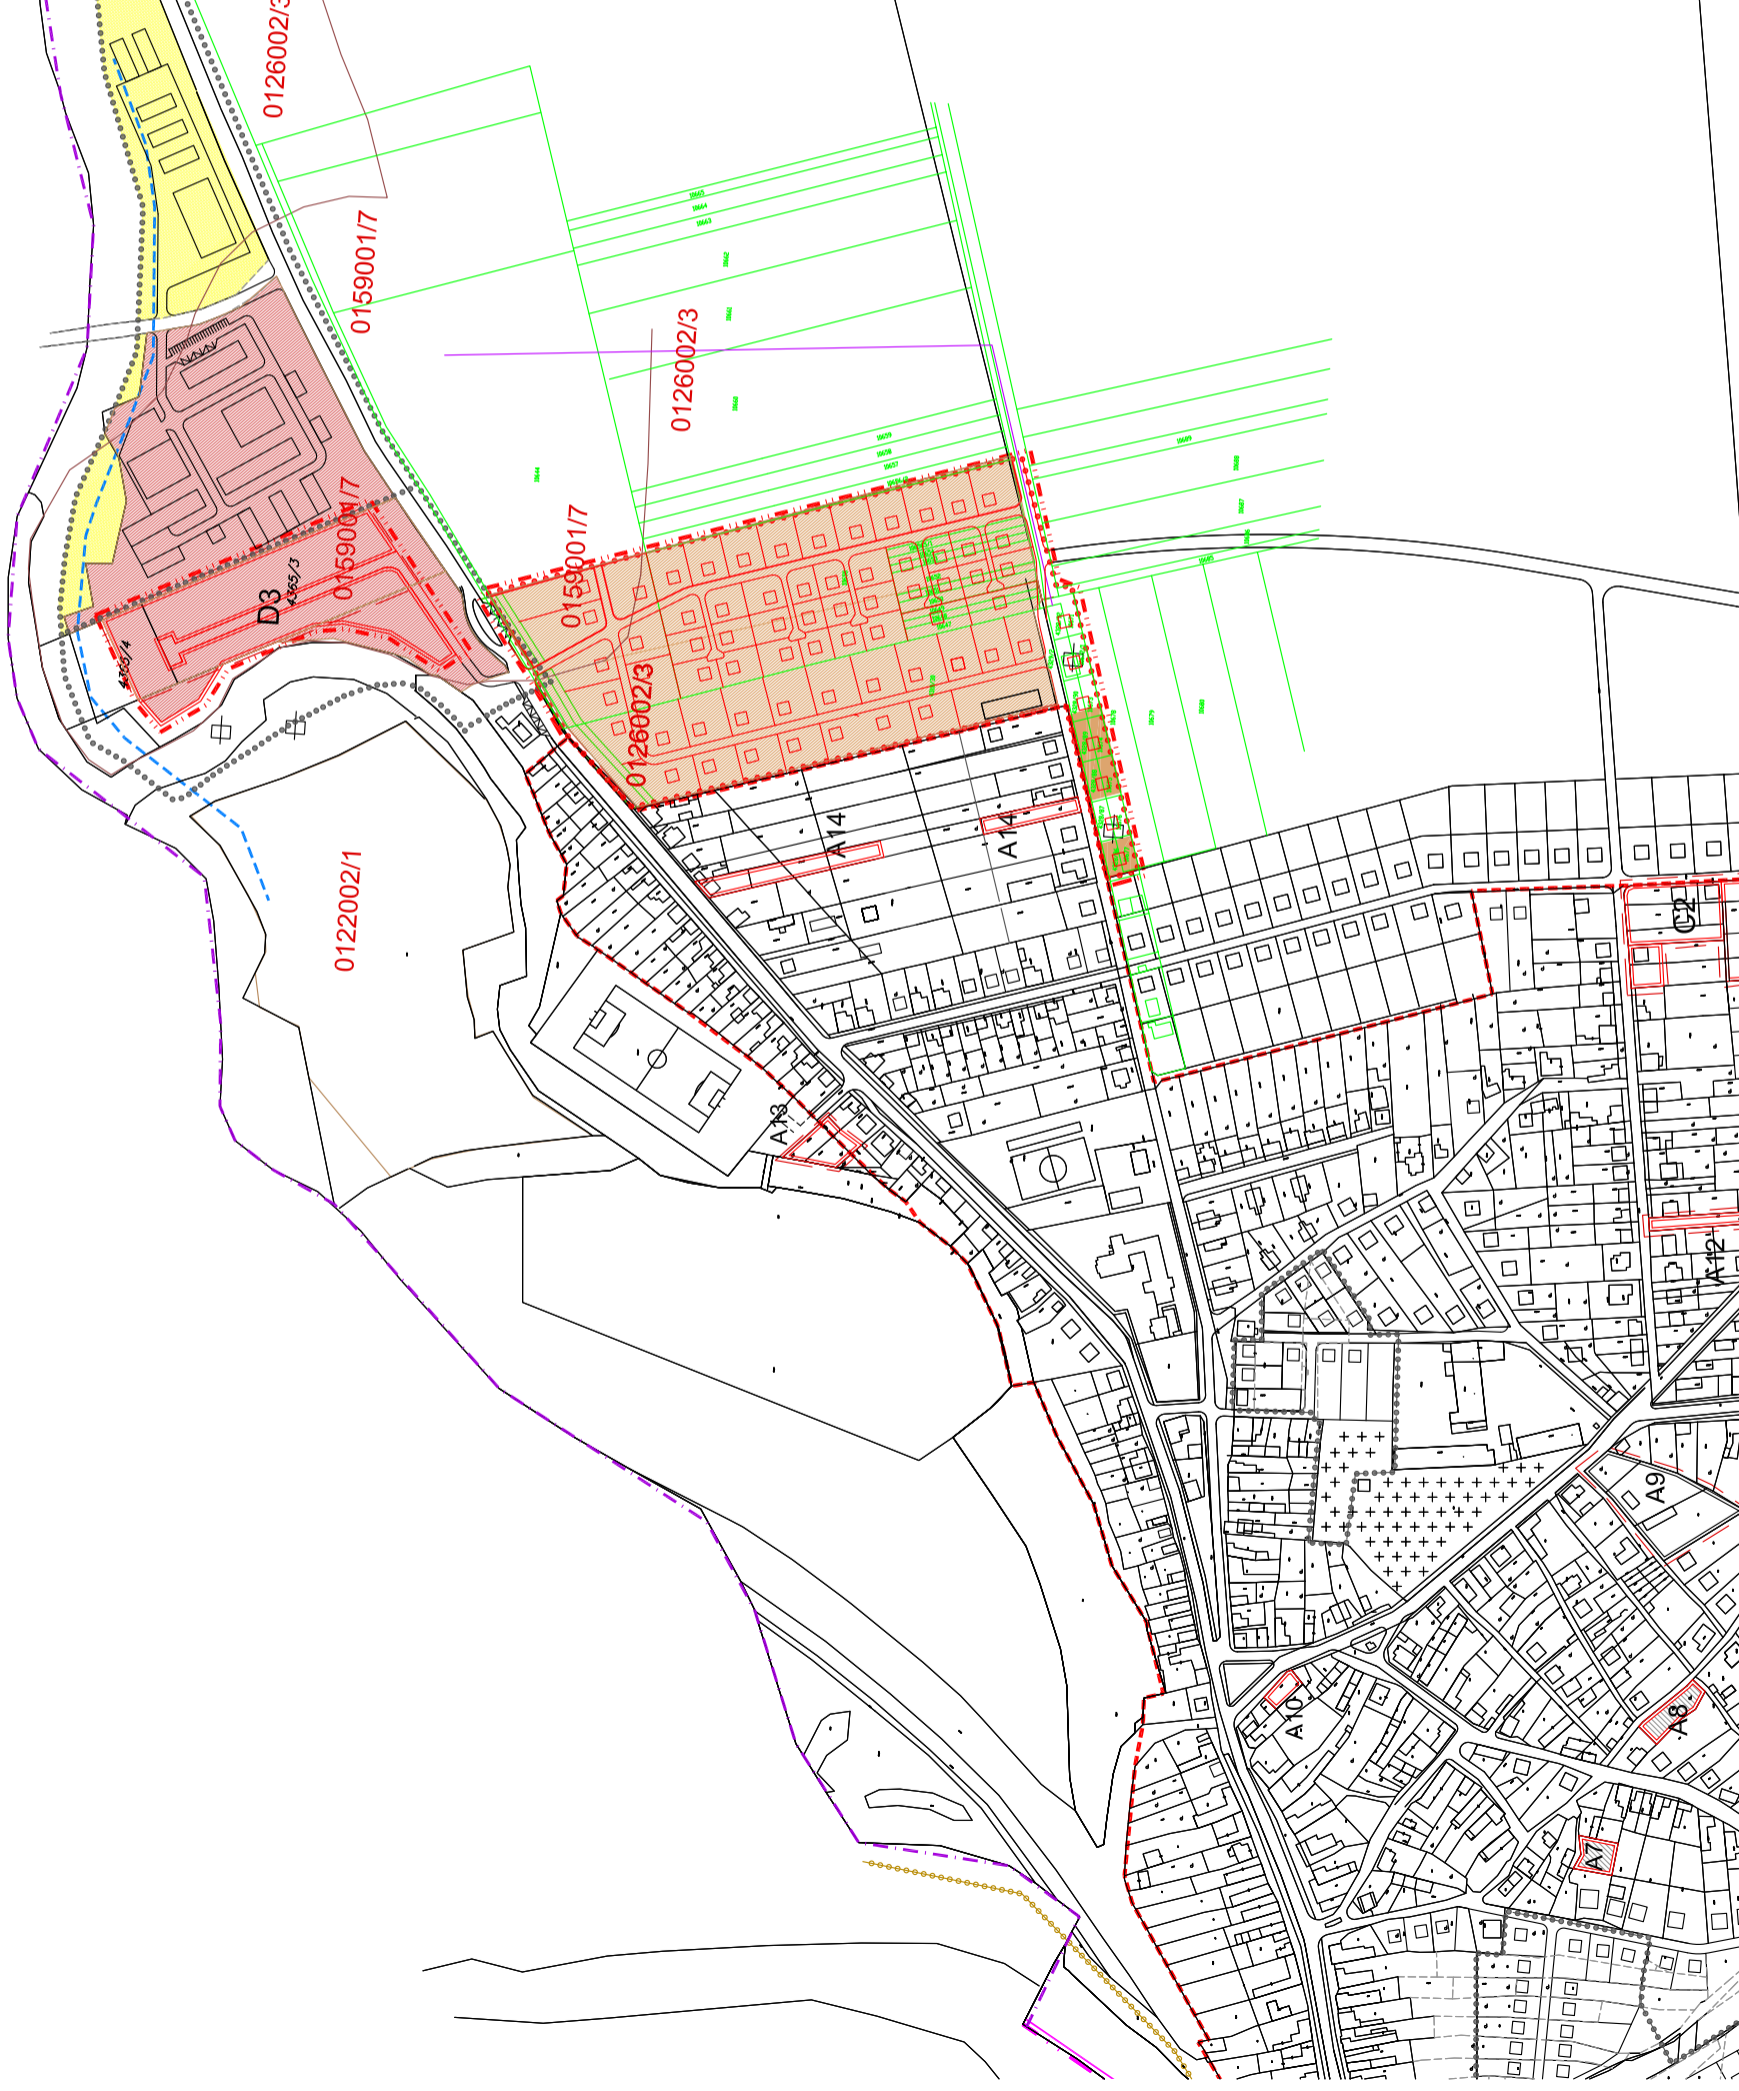

III.-7. VÝKRES VYHODNOTENIA PP A LPF

ING.ARCH. R. VÁMOŠ A KOLEKTÍV

1:5000

máj 2021