


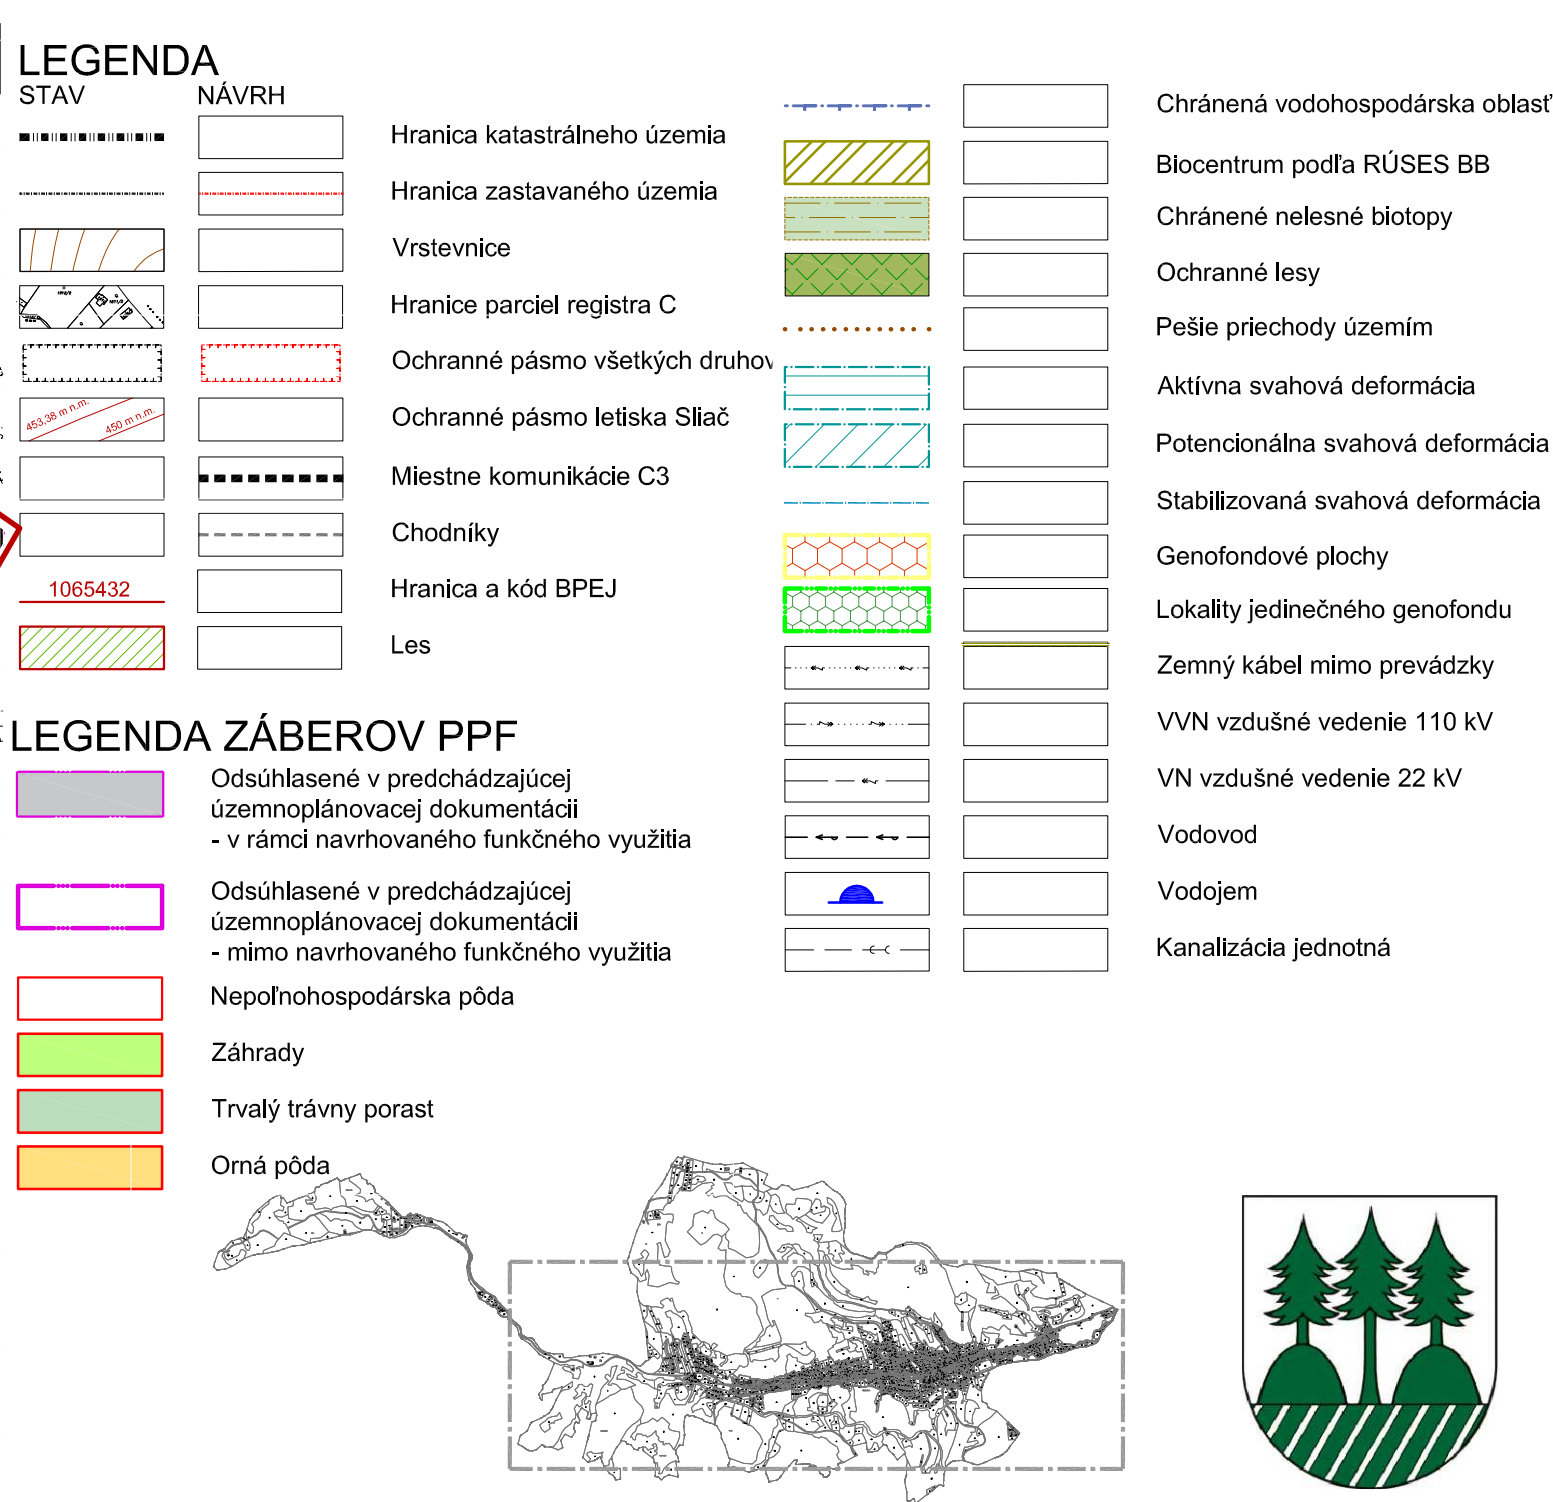

Názov dokumentácie:	ÚZEMNÝ PLÁN OBCE MALACHOV / KONCEPT
Názov výkresu:	VÝKRES VYHODNOTENIA DÔSLEDKOV NAVRHOVANÉHO STAVEBNÉHO ROZVOJA A INÝCH ZÁMEROV NA POĽNOHOSPODÁRSKEJ PODE
Obstarávateľ dokumentácie:	OBEC MALACHOV
Autor dokumentácie:	ARCH-AT s.r.o., Zvolen - Ing.arch. Beáta Mikušová
Odborná spolupráca:	Ing.arch.Denis Šebová, Ing.Róbert Roth
Grafické práce:	Ing.arch.Denis Šebová, Ing.Róbert Roth
Dátum:	Jún 2019
Rozmer:	297 mm x 950 mm (5 x A4)
Mierka výkresu:	1:5 000
	Číslo výkresu: 3.3-A