


# ÚPN-O OBCE ZÁHORSKÁ VES - ZMENY A DOPLNKY Č.3

Formát I.- Západ obce

NAVRHOVANÝ STAV

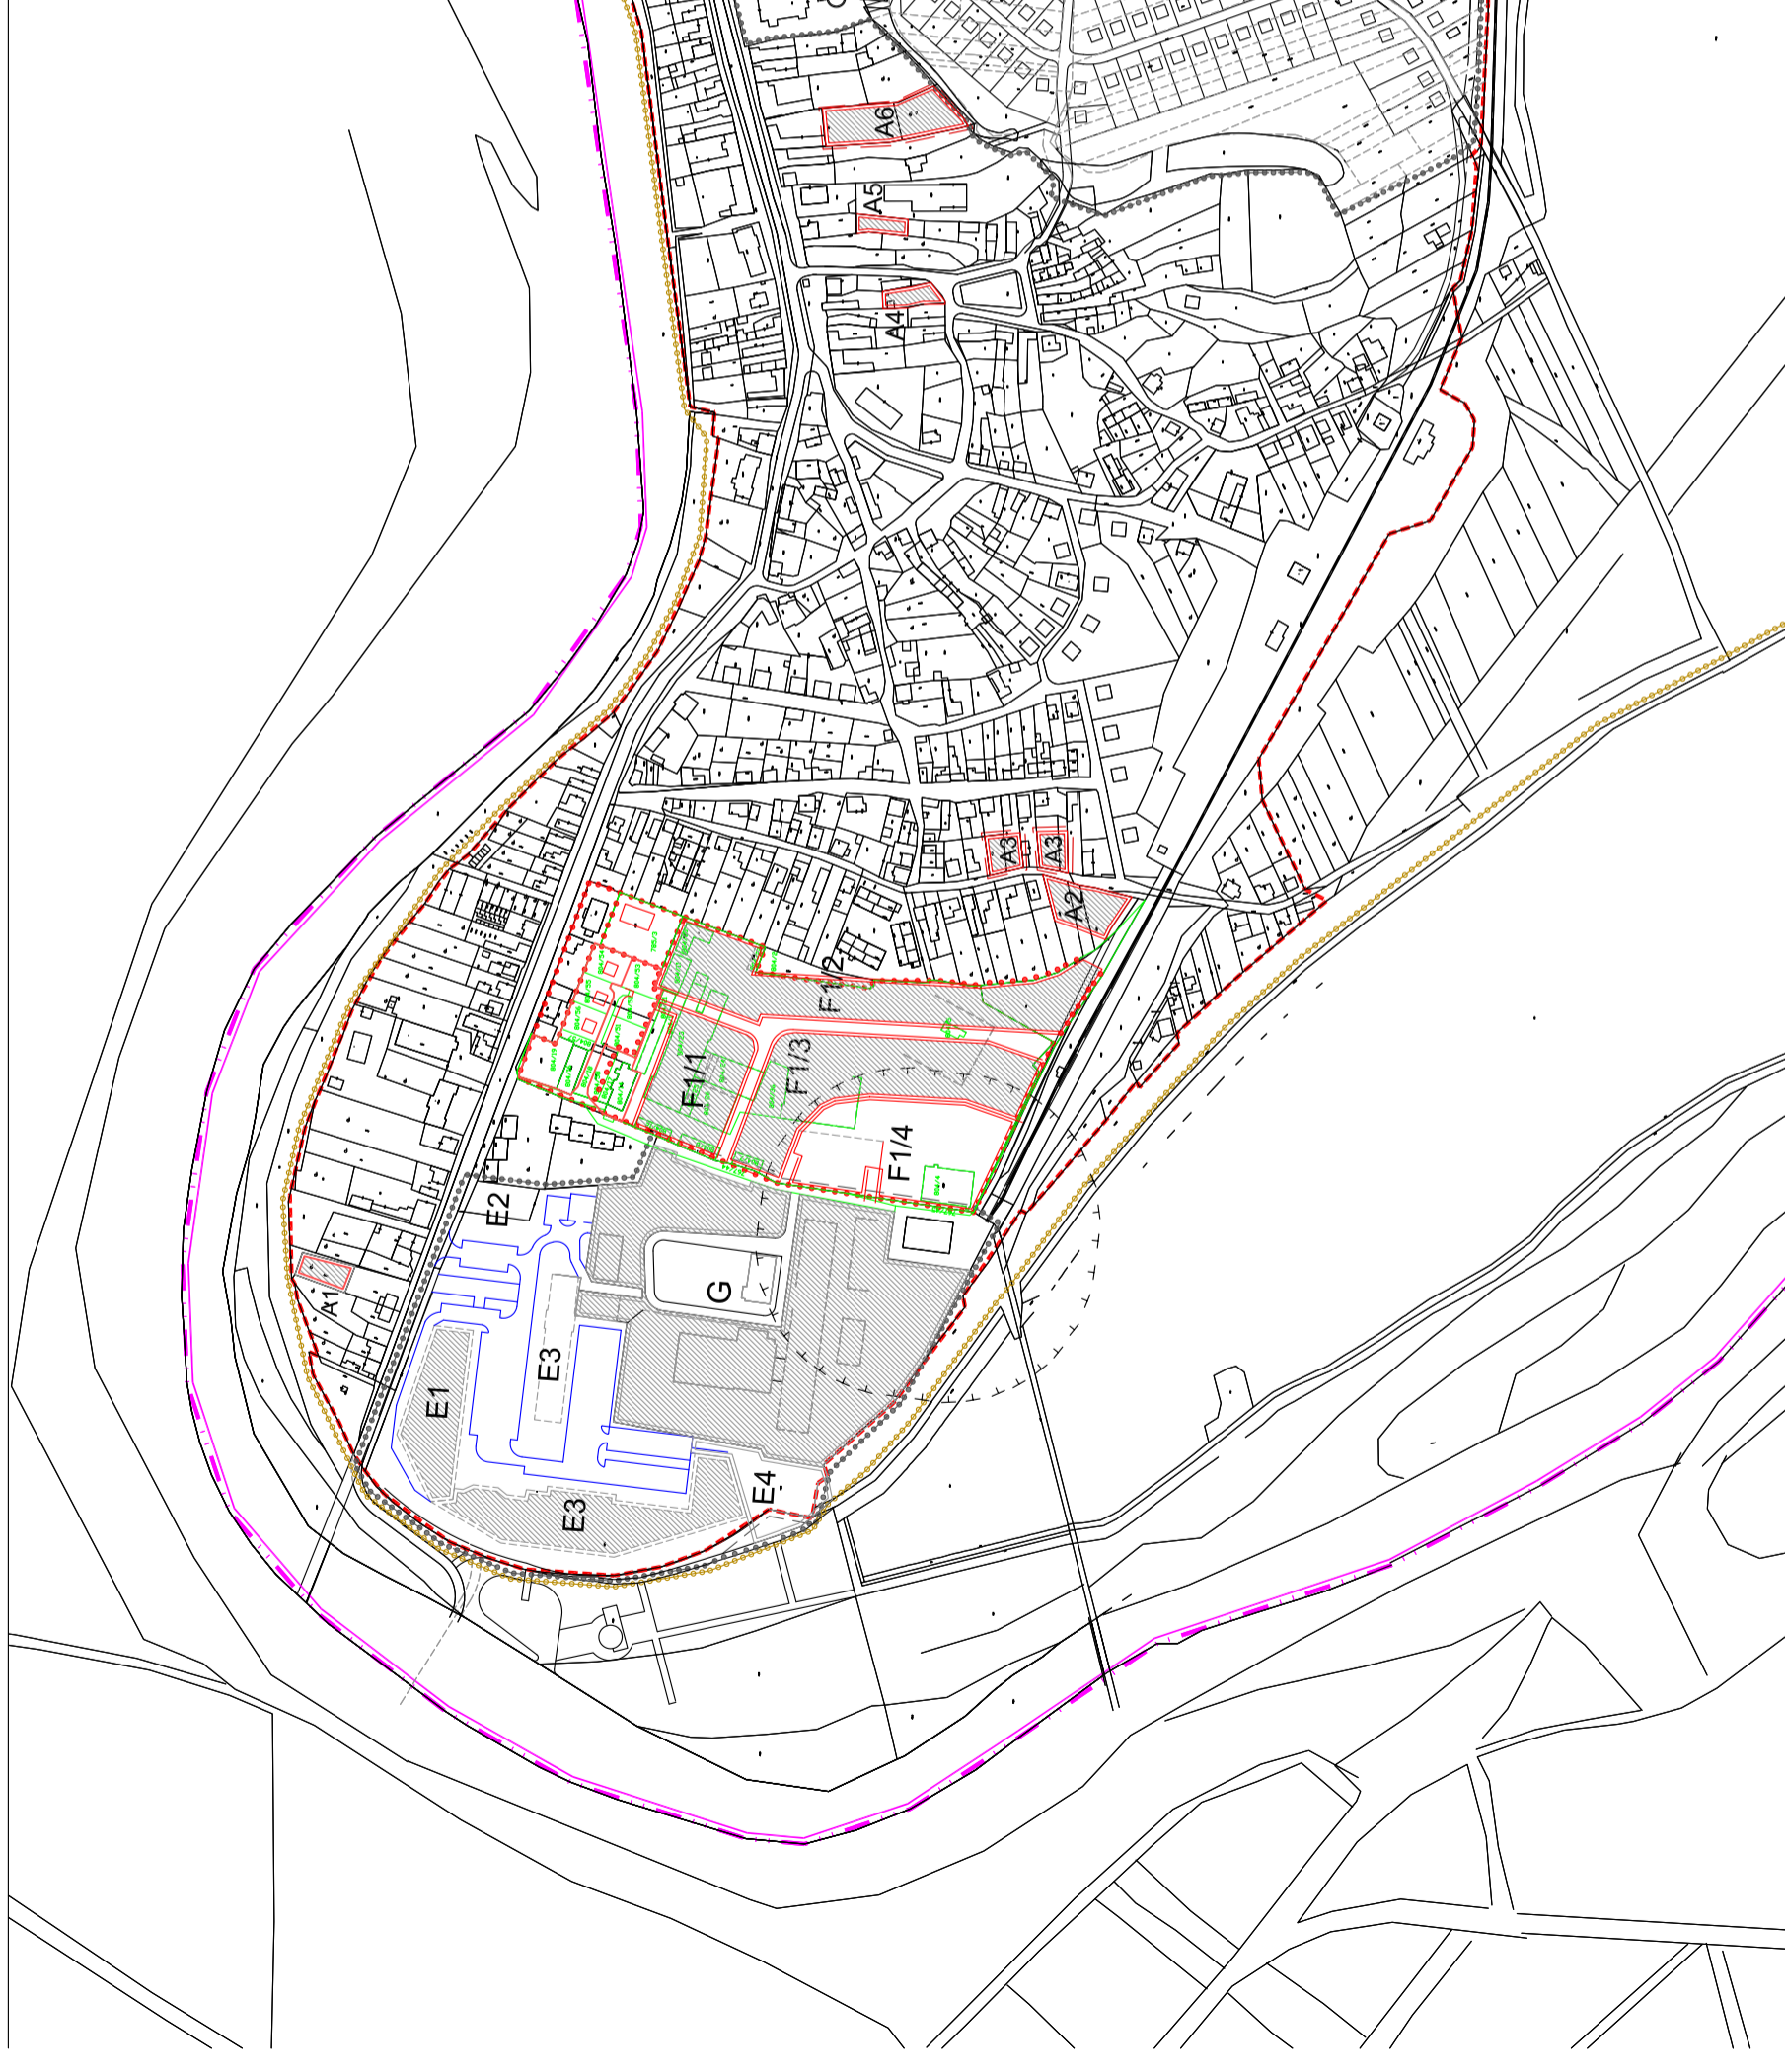

STAV:	NAVRH:	ŠTÁTNA HRANICA
		HRANICA KATASTRÁLNEHO ÚZEMIA
		HRANICA INTRAVILÁNU
		HRANICA RIEŠENÉHO ÚZEMIA
		HRANICA OCH. PÁSMO BOKORIDORU
		HRANICA OCHR. PÁSIEM VŠETKÝCH DRUHOV MORAVSKÁ CYKLOTRASA
		HRANICA RAMSARSKÉHO ÚZEMIA
		HRANICA CHKO ZÁHORIE
		GENFONDOVÁ LOKALITA
		BOKORIDOR NADREGION. VÝZNAMU
		BOKORIDOR MIESTNEHO VÝZNAMU
		INTERAKČNÝ PRVOK PLOŠNÝ
		INTERAKČNÝ PRVOK LÍNIOVÝ
VYHODNOTENIE PERSPEKTÍVNEHO POUŽITIA POLNOHOSPODÁRSKEJ PÓDY NA NEPOLNOH. ÚČELY:		
		HRANICA LOKALIT SO ZÁBEROM
		BPEJ / SKUPINA
		ORNÁ PÓDA 4 NAJLEPŠÍCH BPEJ V K.Ú.
		ORNÁ PÓDA OSTATNÝCH BPEJ
		TRVALÉ TRÁVNE PORASTY
		NEPOLNOHOSPODÁRSKA PÓDA

I.-7. VÝKRES VYHODNOTENIA PP A LPF

ING.ARCH. R. VÁMOŠ A KOLEKTÍV

1:5 000

máj 2021