


ÚPN-O OBCE ZÁHORSKÁ VES - ZMENY A DOPLNKY Č.3 NÁVRH

Formát I. - Západ obce

NAVRHOVANÝ STAV

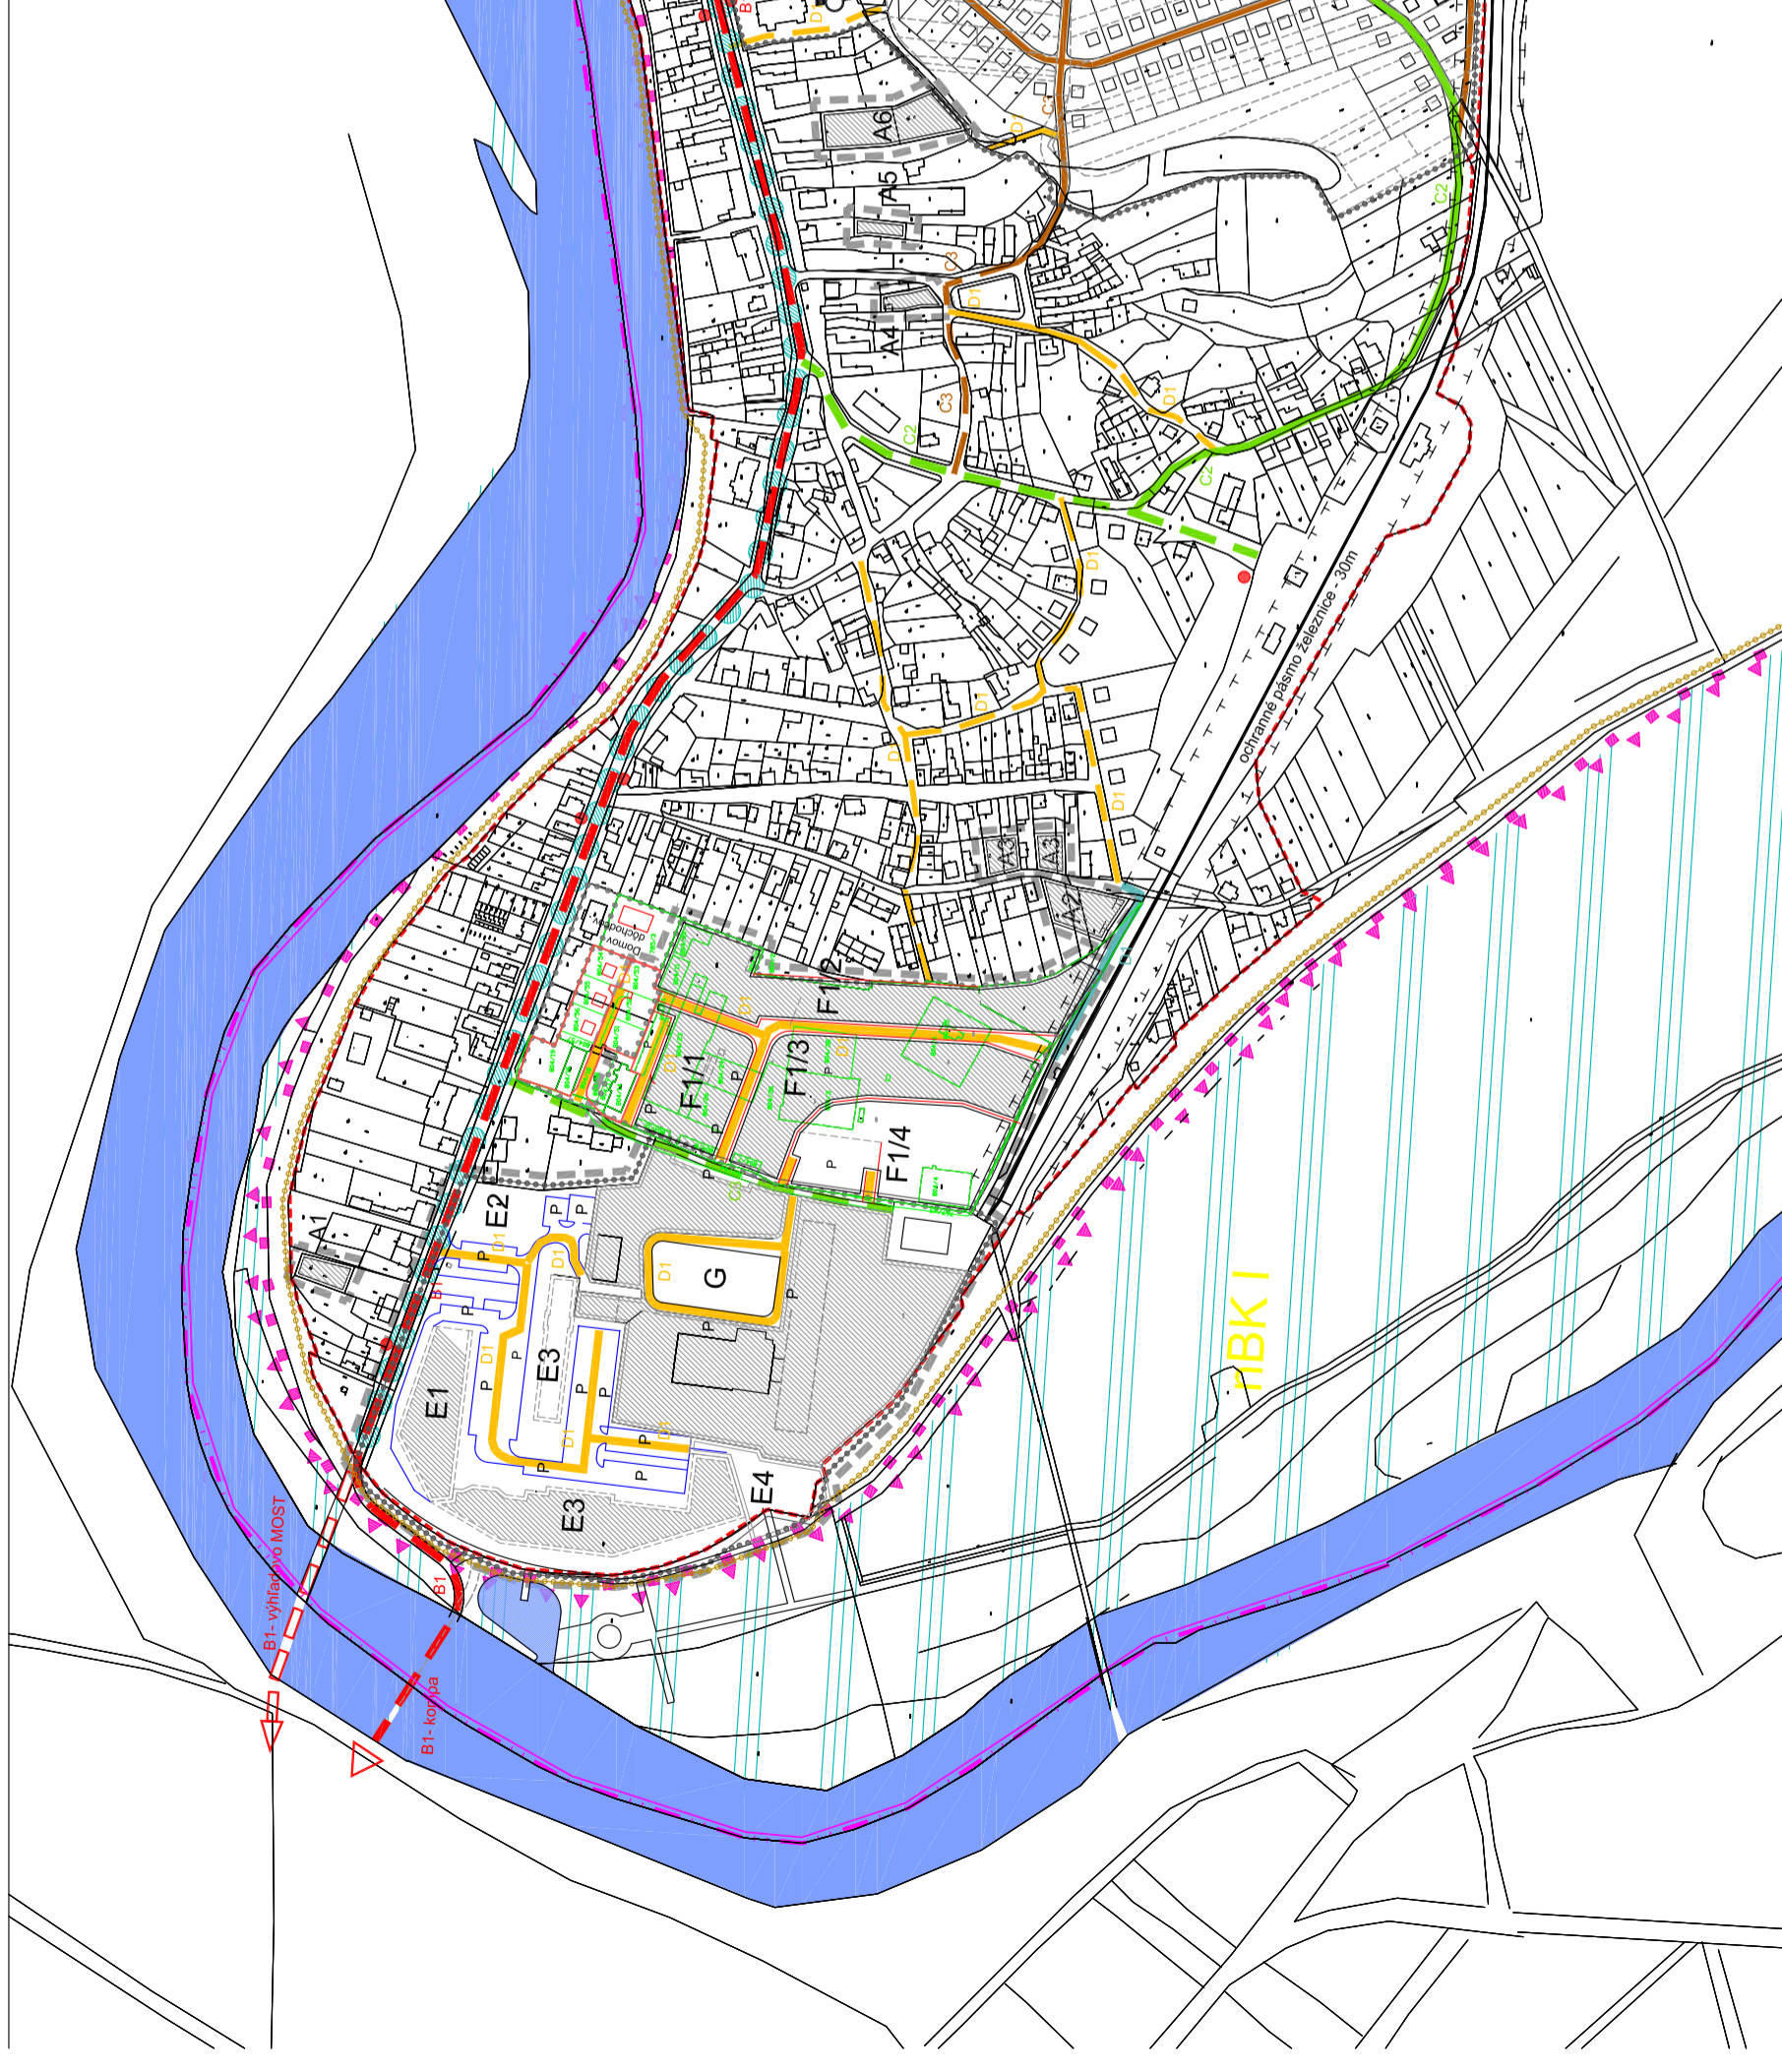

LEGENDA:

STAV:	NAVRH:	
		ŠTÁTNA HRANICA
		HRANICA KATASTRÁLNEHO ÚZEMIA
		HRANICA INTRAVILÁNU
		HRANICA RIEŠENÉHO ÚZEMIA
		HRANICA OCHR. PÁSMA BOKORIDORU
		HRANICA OCHR. PÁSMA VŠETKÝCH DRUHOV
		ZBERNÁ KOMUNIKÁCIA TR. B1 M2 9/50 - II/503
		ZBERNÁ KOMUNIKÁCIA TR. B2 M2 9/50
		OBSLUŽNÁ KOMUNIKÁCIA TR. C2 MO 8/40
		OBSLUŽNÁ KOMUNIKÁCIA TR. C3 MO 5,5/40
		DOPRAVNE TLMENÁ KOMUNIKÁCIA FUNKČNEJ TRIEDY D1 š=6,0m
		PARKOVACIE PLOCHY
		ZASTÁVKY SAD
		MORAVSKÁ CYKLOTRASA
		HRANICA RAMSARSKÉHO ÚZEMIA
		HRANICA CHKO ZÁHORIE
		GENOFONDOVÁ LOKALITA
		BIOKORIDOR NADREG. VÝZNAMU
		BIOKORIDOR MIESTNEHO VÝZNAMU
		INTERAKČNÝ PRVOK PLOŠNÝ
		INTERAKČNÝ PRVOK LINIOVÝ

LEGENDA ZaD č.3 :

STAV:	NAVRH:	
		HRANICA RIEŠENÉHO ÚZEMIA ZaD3
		OBSLUŽNÁ KOMUNIKÁCIA TR. C3 MO 5,5/40
		DOPRAVNE TLMENÁ KOMUNIKÁCIA FUNKČNEJ TRIEDY D1
		HRANICA ZAST. ÚZEMIA OBCE / ZMENA

I.-4/B. VÝKRES VEREJNÉHO DOPRAVNÉHO VYBAVENIA

ING.ARCH. R. VÁMOŠ A KOLEKTÍV

1:5 000

máj 2021