


ÚZEMNÝ PLÁN OBCE SLOVANY

ZMENY A DOPLNKY č.1

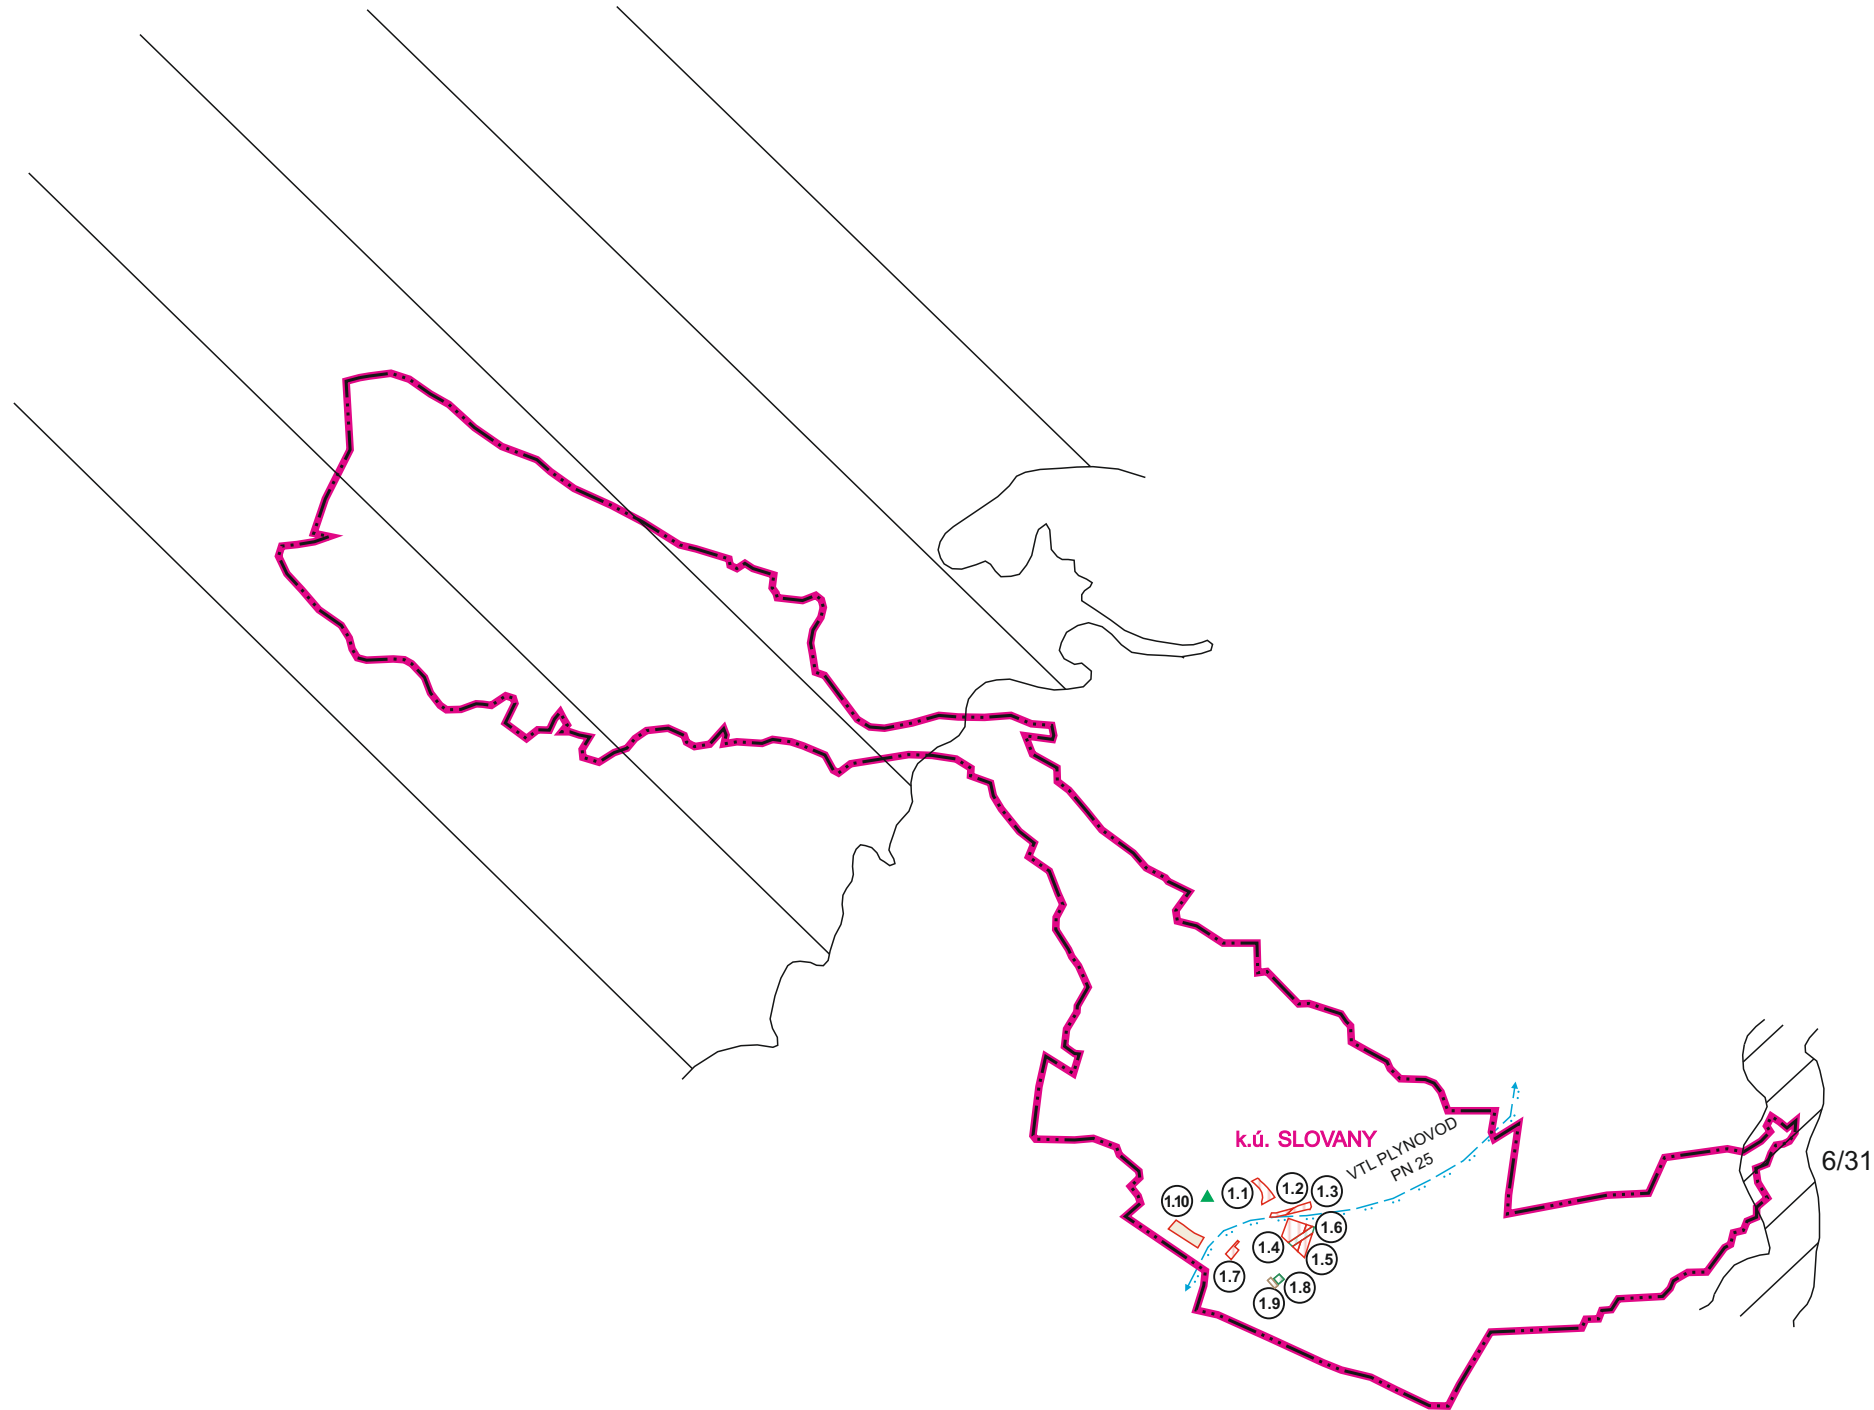

ZOZNAM RIEŠENÝCH LOKALÍT V ZaD č.1

- ①.1 Lokalita IBV Stránička
- ①.2 Lokalita HBV Bytovky pri kaplnke
- ①.3 Lokalita IBV
- ①.4 Lokalita IBV východ-Borovice
- ①.5 Lokalita IBV východ-Pri družstve
- ①.6 Lokalita IBV Zeleň v pásme plynu
- ①.7 Lokalita IBV Niže rybníkov
- ①.8 Lokalita Oddychový parčík
- ①.9 Lokalita Obecné kompostovisko
- ①.10 Lokalita Záhumnia-Rybníky

HRANICE KATASTROV OBCÍ
OBYTNÉ PLOCHY

STAV NÁVRH VÝHLAD



OCHRANNÉ PÁSMO LIEČIVÝCH A MINERÁLNYCH VÔD

PLOCHY VEREJNEJ ZELENE



BIOKORIDORY REGIONÁLNEHO VÝZNAMU
BIOCENTRÁ NADREGIONÁLNEHO VÝZNAMU



PLYNOFIKOVANÉ SÍDLO
JADROVÉ ÚZEMIE NÁRODNÉHO VÝZNAMU
VTL PLYNOVOD PN 25
OBEČNÉ KOMPOSTOVIŠKO



SPRACOVANÉ NA PODKLADE SÚTLAČE ÚPN - VÚC ŽILINSKÉHO KRAJA V ZNENÍ ZaD č.1 - 5

OBSTARÁVATEĽ OBEC SLOVANY			ZÁSTUPCA OBSTARÁVATEĽA		
Mierka 1 : 50 000	Názov dokumentácie ÚZEMNÝ PLÁN OBCE SLOVANY				Číslo výkresu 1
Stupeň ÚPD ZMENY A DOPLNKY č.1 5/2021	Názov výkresu VÝKRES ŠIRŠÍCH VZŤAHOV				
SPRACOVATEĽ : ARTIX, s.r.o. HL.RIEŠITEĽ Ing. arch. Eleonóra Hejzlarová, AA 1629 SKA					