


Výkres č.1

VÝKRES ŠIRŠÍCH VZŤAHOV

M 1 : 50 000

ÚZEMNÝ PLÁN OBCE SLOVANY

ZMENY A DOPLNKY č.1

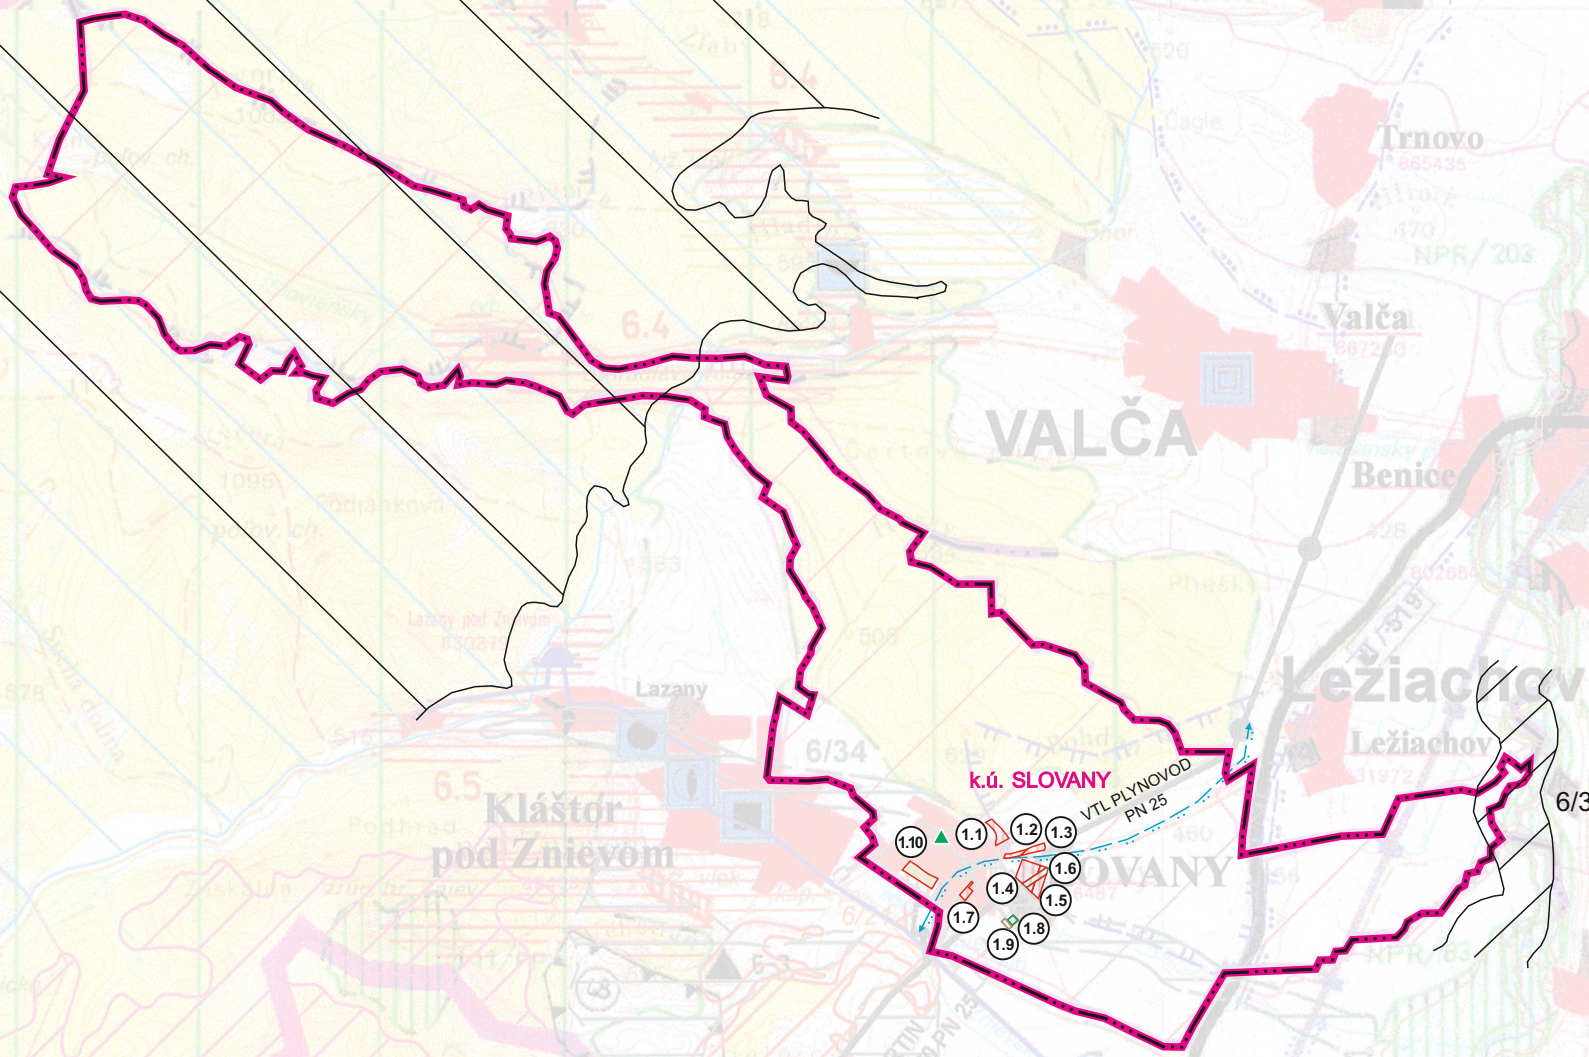

- ## ZOZNAM RIEŠENÝCH LOKALÍT V ZaD č.1
- 1.1 Lokalita IBV Stránička
 - 1.2 Lokalita HBV Bytovky pri kaplnke
 - 1.3 Lokalita IBV
 - 1.4 Lokalita IBV východ-Borovice
 - 1.5 Lokalita IBV východ-Pri družstve
 - 1.6 Lokalita IBV Zeleň v pásme plynu
 - 1.7 Lokalita IBV Niže rybníkov
 - 1.8 Lokalita Oddychový parčík
 - 1.9 Lokalita Obecné kompostovisko
 - 1.10 Lokalita Záhumnia-Rybníky

