

Výkres č.3


**KOMPLEXNÝ VÝKRES PRIESTOROVÉHO USPORIADANIA A FUNKČNÉHO VYUŽITIA
ZASTAVANÉHO ÚZEMIA A ROZVOJOVÝCH PLÔCH, ZÁVÄZNÉ ČASŤI, VPS**

M 1 : 5 000

ZOZNAM RIEŠENÝCH LOKALÍT V ZaD č.1

1.1	Lokalita IBV Stránička
1.2	Lokalita HBV Bytovky pri kaplnke
1.3	Lokalita IBV
1.4	Lokalita IBV východ-Borovice
1.5	Lokalita IBV východ-Pri družstve
1.6	Lokalita IBV Zeleň v pásme plynu
1.7	Lokalita IBV Niže rybníkov
1.8	Lokalita Oddychový parčík
1.9	Lokalita Obecné kompostovisko
1.10	Lokalita Záhumnia-Rybníky

4d ROZŠÍRIŤ ROZVOD MIESTNEHO ROZHLASU DO NAVRHOVANÝCH ROZVOJOVÝCH ÚZEMÍ

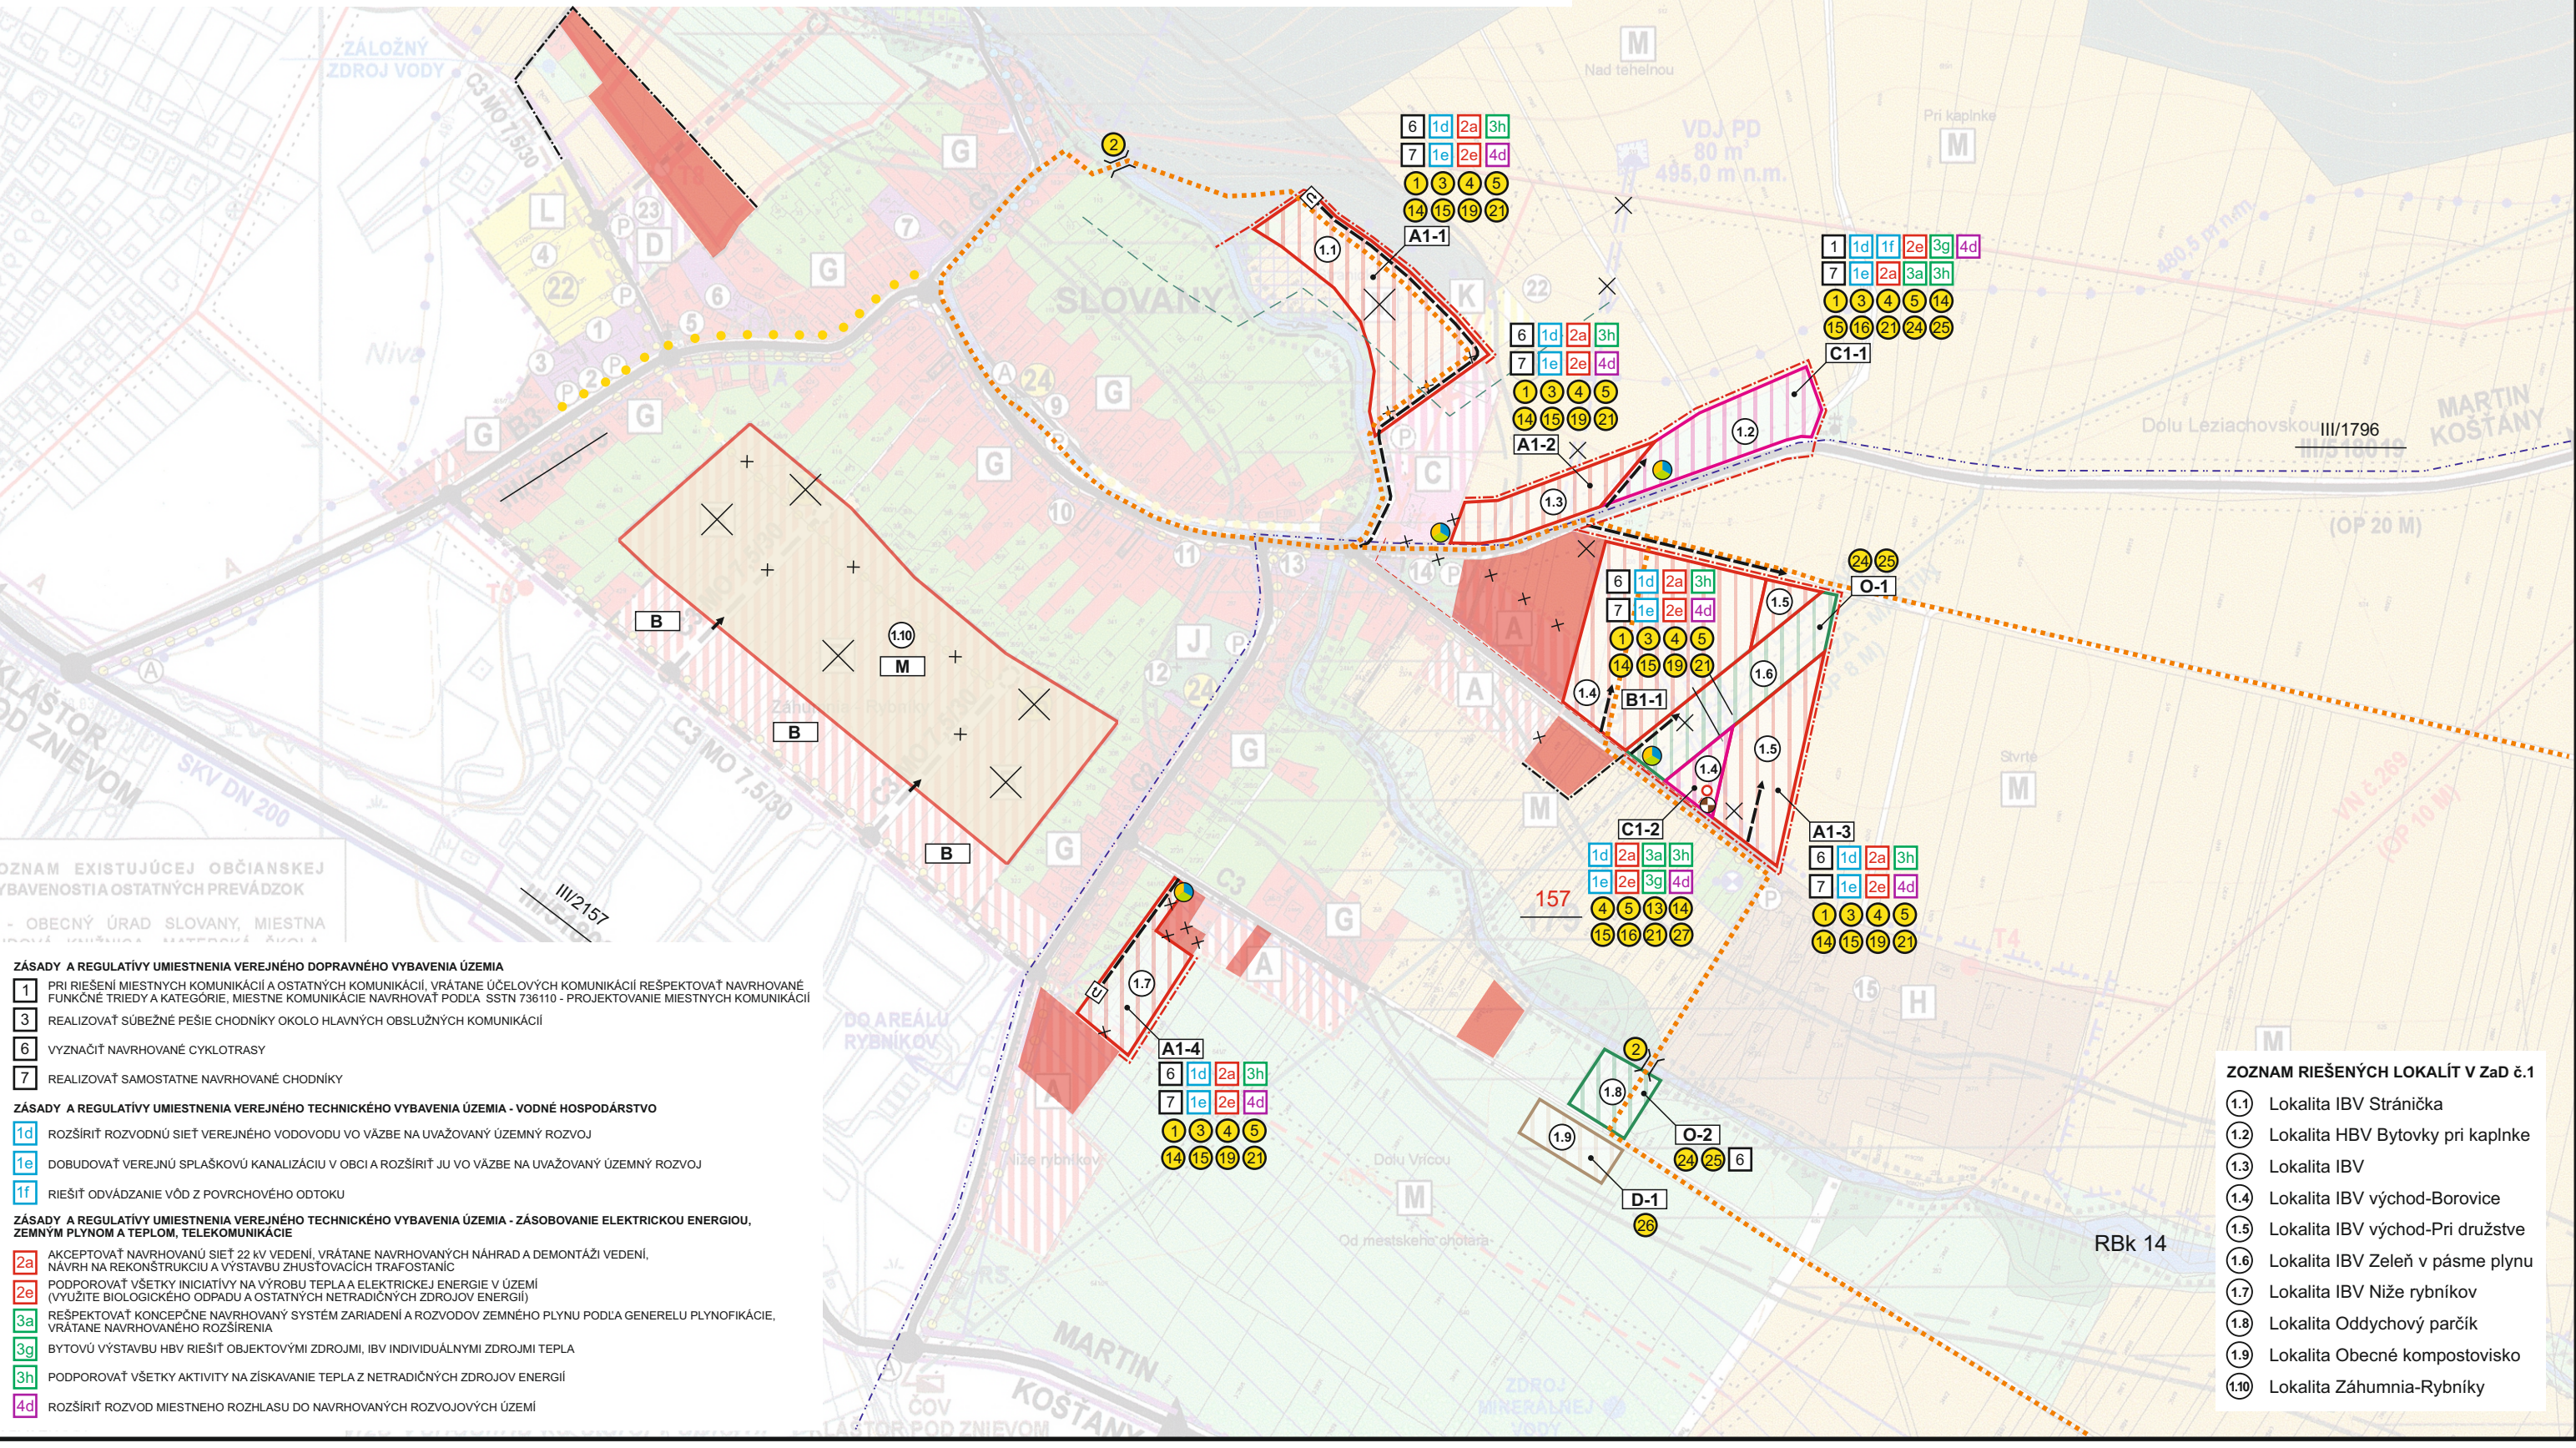

HRANICA KATASTRA OBCE

HRANICA ZASTAVANÉHO ÚZEMIA K 01.01.1990

HRANICA SKUTOČNE ZASTAVANÉHO ÚZEMIA

HRANICA OCHRANNÝCH PÁSIEM VŠETKÝCH DRUHOV

OBJEKTY PAMIATKOVÉHO ZÁUJMU A CHRÁNENÉ STROMY

PEŠIE PLOCHY A PRIESTRANSTVÁ

OBJEKTY A PLOCHY OBČIANSKEJ VYBAVENOSTI

OBYTNÉ PLOCHY INDIVIDUÁLNEJ BYTOVEJ VÝSTAVBY

OBYTNÉ PLOCHY HROMADNEJ BYTOVEJ VÝSTAVBY

PLOCHY VÝROBY A SKLADOVÉHO HOSPODÁRSTVA A TECHNICKEJ INFRAŠTRUKTÚRY

OBJEKTY A PLOCHY POĽNOHOSPODÁRSKÝCH DVOROV A FARIEM

OBJEKTY A PLOCHY REKREÁCIE A CESTOVNÉHO RUCHU

REKREAČNÉ ÚZEMIA

OBJEKTY A PLOCHY ŠPORTU A ŠPORTOVEJ VYBAVENOSTI

PLOCHY CINTORÍNOV

PLOCHY POĽNOHOSPODÁRSKEJ PÔDY - TTP

PLOCHY ZÁHRAD A OVOCNÝCH SADOV

PLOCHY VEREJNEJ A OSTATNEJ ZELENE

PLOCHY LESOV

PLOCHY KAMEŇOLOMU - OBECNÉ KOMPOSTOVISKO

PLOCHY POĽNOHOSPODÁRSKEJ ORNEJ PÔDY

VODNÉ TOKY A PLOCHY

HODNOTNÁ VZRASTLÁ ZELEŇ

VYHLIADKOVÝ BOD (VYHLIADKOVÁ VEŽA)

ZBERNÁ KOMUNIKÁCIA, FUNKČNÁ TRIEDA - B3, CESTA III.TR. III/518019

OBSLUŽNÁ KOMUNIKÁCIA, FUNKČNÁ TRIEDA - C2, C3

KOMUNIKÁCIA PRE PEŠÍCH, FUNKČNÁ TRIEDA - D3

AUTOBUSOVÁ ZASTÁVKA S PRÍSTREŠKOM

IZOCHRÓNA PEŠEJ DOSTUPNOSTI 500 m

PARKOVISKO

ČÍSLO TRIEDY

ZNAČENÉ TURISTICKÉ TRASY S ČÍSLOM

CYKLOTRASY/LOTRASY S ČÍSLOM

BEŽECKO-LYŽIARSKA TURISTICKÁ TRASA

VYCHÁDZKOVÁ PEŠIA TRASA

BIOKORIDOR REGIONÁLNEHO VÝZNAMU - označenie

GENOFONDOVÁ LOKALITA - označenie

MALOPLOŠNÉ CHRÁNENÉ ÚZEMIE

ZDROJ MINERÁLNEJ VODY

HLAVNÉ ZÁSOBNÉ POTRUBIE VODOVODU SLOVANY

STUDŇA A ČERPACIA STANICA

VODOJEM

PRÍVODNÉ POTRUBIE VODOVODU

HLAVNÝ ZBERAČ SPLAŠKOVEJ KANALIZÁCIE

ČOV KLÁŠTOR POD ZNIEVOM

DOLNÁ HRANICA TLAKOVÉHO PÁSMA VODOVODU

OP II. STUPŇA - VONKAJŠIA ČASŤ VODÁRENSKÉHO ZDROJA

ÚPRAVA VODNÉHO TOKU

OCHRANNÉ PÁSMO LESNÝCH POZEMKOV

STAV	NÁVRH	VÝHLAD

ÚPN - ÚZEMNÝ PLÁN OBCE SLOVANY

ZMENY A DOPLNKY č.1

ODVODNENIE POĽNOHOSPODÁRSKÝCH POZEMKOV DRENÁŽNYM SYSTÉMOM

ZAPLAVOVANÉ ÚZEMIE

VN 22 KV VEDENIE (OP 10 M NA KAŽDÚ STRANU)

TRAFOSTANICA STOŽIAROVÁ (OP 10 M OD KONŠTRUKCIE)

ZÁVESNÝ VN KÁBEL 22 KV OP 1,1 M NA KAŽDÚ STRANU)

VN 22 KV VEDENIE - DEMONTÁŽ

VTL PLYNOVOD (OP 4 M NA KAŽDÚ STRANU)

REGULAČNÁ STANICA PLYNU (OP 8 M NA KAŽDÚ STRANU)

OPTICKÝ PRÍPOJNÝ KÁBEL

ZOZNAM VEREJNOPROSPEŠNÝCH STAVIEB - OSTATNÉ STAVBY

22 DOBUDOVANIE ŠPORTOVÉHO AREÁLU

23 VÝSTAVBA DETSKÉHO IHRISKA A ŠPORTOVO-REKREAČNEJ PLOCHY PRI HBV

24 REALIZÁCIA PLŔCH S VÝSADBOU VEREJNEJ ZELENÉ A ÚDRŽBA VEREJNEJ ZELENÉ

25 VÝSTAVBA DETSKÝCH IHRÍSK V OBCI

26 OBECNÉ KOMPOSTOVISKO

27 DOTLÁČACIA STANICA KANALIZÁCIE

OTÁČACIE „KLADIVO“ PRE VOZIDLÁ

UMIESTNENIE NÁDOB NA SEPAROVANÝ ODPAD

JAVY NA ZRUŠENIE, NEPLATNÉ ÚDAJE

REGULATÍV VYMEDZENÉHO ÚZEMIA

ČÍSLA RIEŠENÝCH LOKALÍT V RÁMCI ZaD č.1

MOSTNÝ OBJEKT

DOTLÁČACIA STANICA KANALIZÁCIE

OP II. STUPŇA PRÍRODNÝCH MINERÁLNYCH ZDROJOV



SPRACOVANÉ NA PODKLADE PLATNÉHO ÚPN-O SLOVANY

OBSTARÁVATEĽ OBEC SLOVANY			ZÁSTUPCA OBSTARÁVATEĽA		
Mierka 1 : 5 000	Názov dokumentácie ÚZEMNÝ PLÁN OBCE SLOVANY			Číslo výkresu 3	
Stupeň ÚPD ZMENY A DOPLNKY č.1 5/2021	Názov výkresu KOMPLEXNÝ VÝKRES PRIESTOROVÉHO USPORIADANIA A FUNKČNÉHO VYUŽITIA ZASTAVANÉHO ÚZEMIA A ROZVOJOVÝCH PLÔCH, ZÁVÄZNÉ ČASTI A VPS				
SPRACOVATEĽ : ARTIX, s.r.o. HL.RIEŠITEĽ Ing. arch. Eleonóra Hejzlarová, AA 1629 SKA AUTOR VÝKRESU : Dávid Sebastián Hejzlar					
Urbanizmus	Doprava	Vodné hospodárstvo	Energetika	OPaK	PP
Zodp.projektant Ing. arch. Eleonóra Hejzlarová	Zodp.projektant Ing. Iveta Kolenčíková	Zodp.projektant Ing. Vladimír Otto	Zodp.projektant Ing. Lukáš Stránsky	Zodp.projektant Ing. arch. Eleonóra Hejzlarová	Zodp.projektant Ing. arch. Eleonóra Hejzlarová

ZOZNAM FUNKČNÝCH A PRIESTOROVO HOMOGÉNNÝCH JEDNOTIEK, EK, PRE KTORÉ PLATIA BLIŽŠIE ŠPECIFIKOVANÉ PODMIENKY A REGULATÍVY

- A** NOVÁ ZÁSTAVBA IBV Z IZOLOVANÝCH RODINNÝCH DOMOV
- B** NOVÁ PLOŠNÁ ZÁSTAVBA IBV Z IZOLOVANÝCH RODINNÝCH DOMOV
- C** ZÁSTAVBA HBV/
- D** PLOCHA PRE NOVÚ OBČIANSKU VYBAVENOSŤ
- E** PLOCHA PRE NOVÚ REKREAČNÚ OBČIANSKU VYBAVENOSŤ - REKREAČNÝ AREÁL CR BRČNÁ
- F** CHATOVÉ LOKALITY ICHR V SLOVIANSKEJ DOLINE
- G** EXISTUJÚCA OBYTNÁ ZÁSTAVBA
- H** PLOCHY POĽNOHOSPODÁRSKEJ VÝROBY - AREÁL HOSPODÁRSKEHO DVORA PD
- I** PLOCHY AREÁLOV RYBNÝCH HOSPODÁRSTIEV
- J** PLOCHY CINTORÍNOV
- K** PLOCHA IHRISKA PRI HBV
- L** PLOCHA ŠPORTOVÉHO AREÁLU
- M** NEURBANIZOVANÁ POĽNOHOSPODÁRSKA KRAJINA
- N** NEURBANIZOVANÁ KRAJINA - PLOCHY LPF
- O** PLOCHY VEREJNEJ A OSTATNEJ ZELENÉ

