


ÚZEMNÝ PLÁN OBCE SLOVANY

ZMENY A DOPLNKY č.1

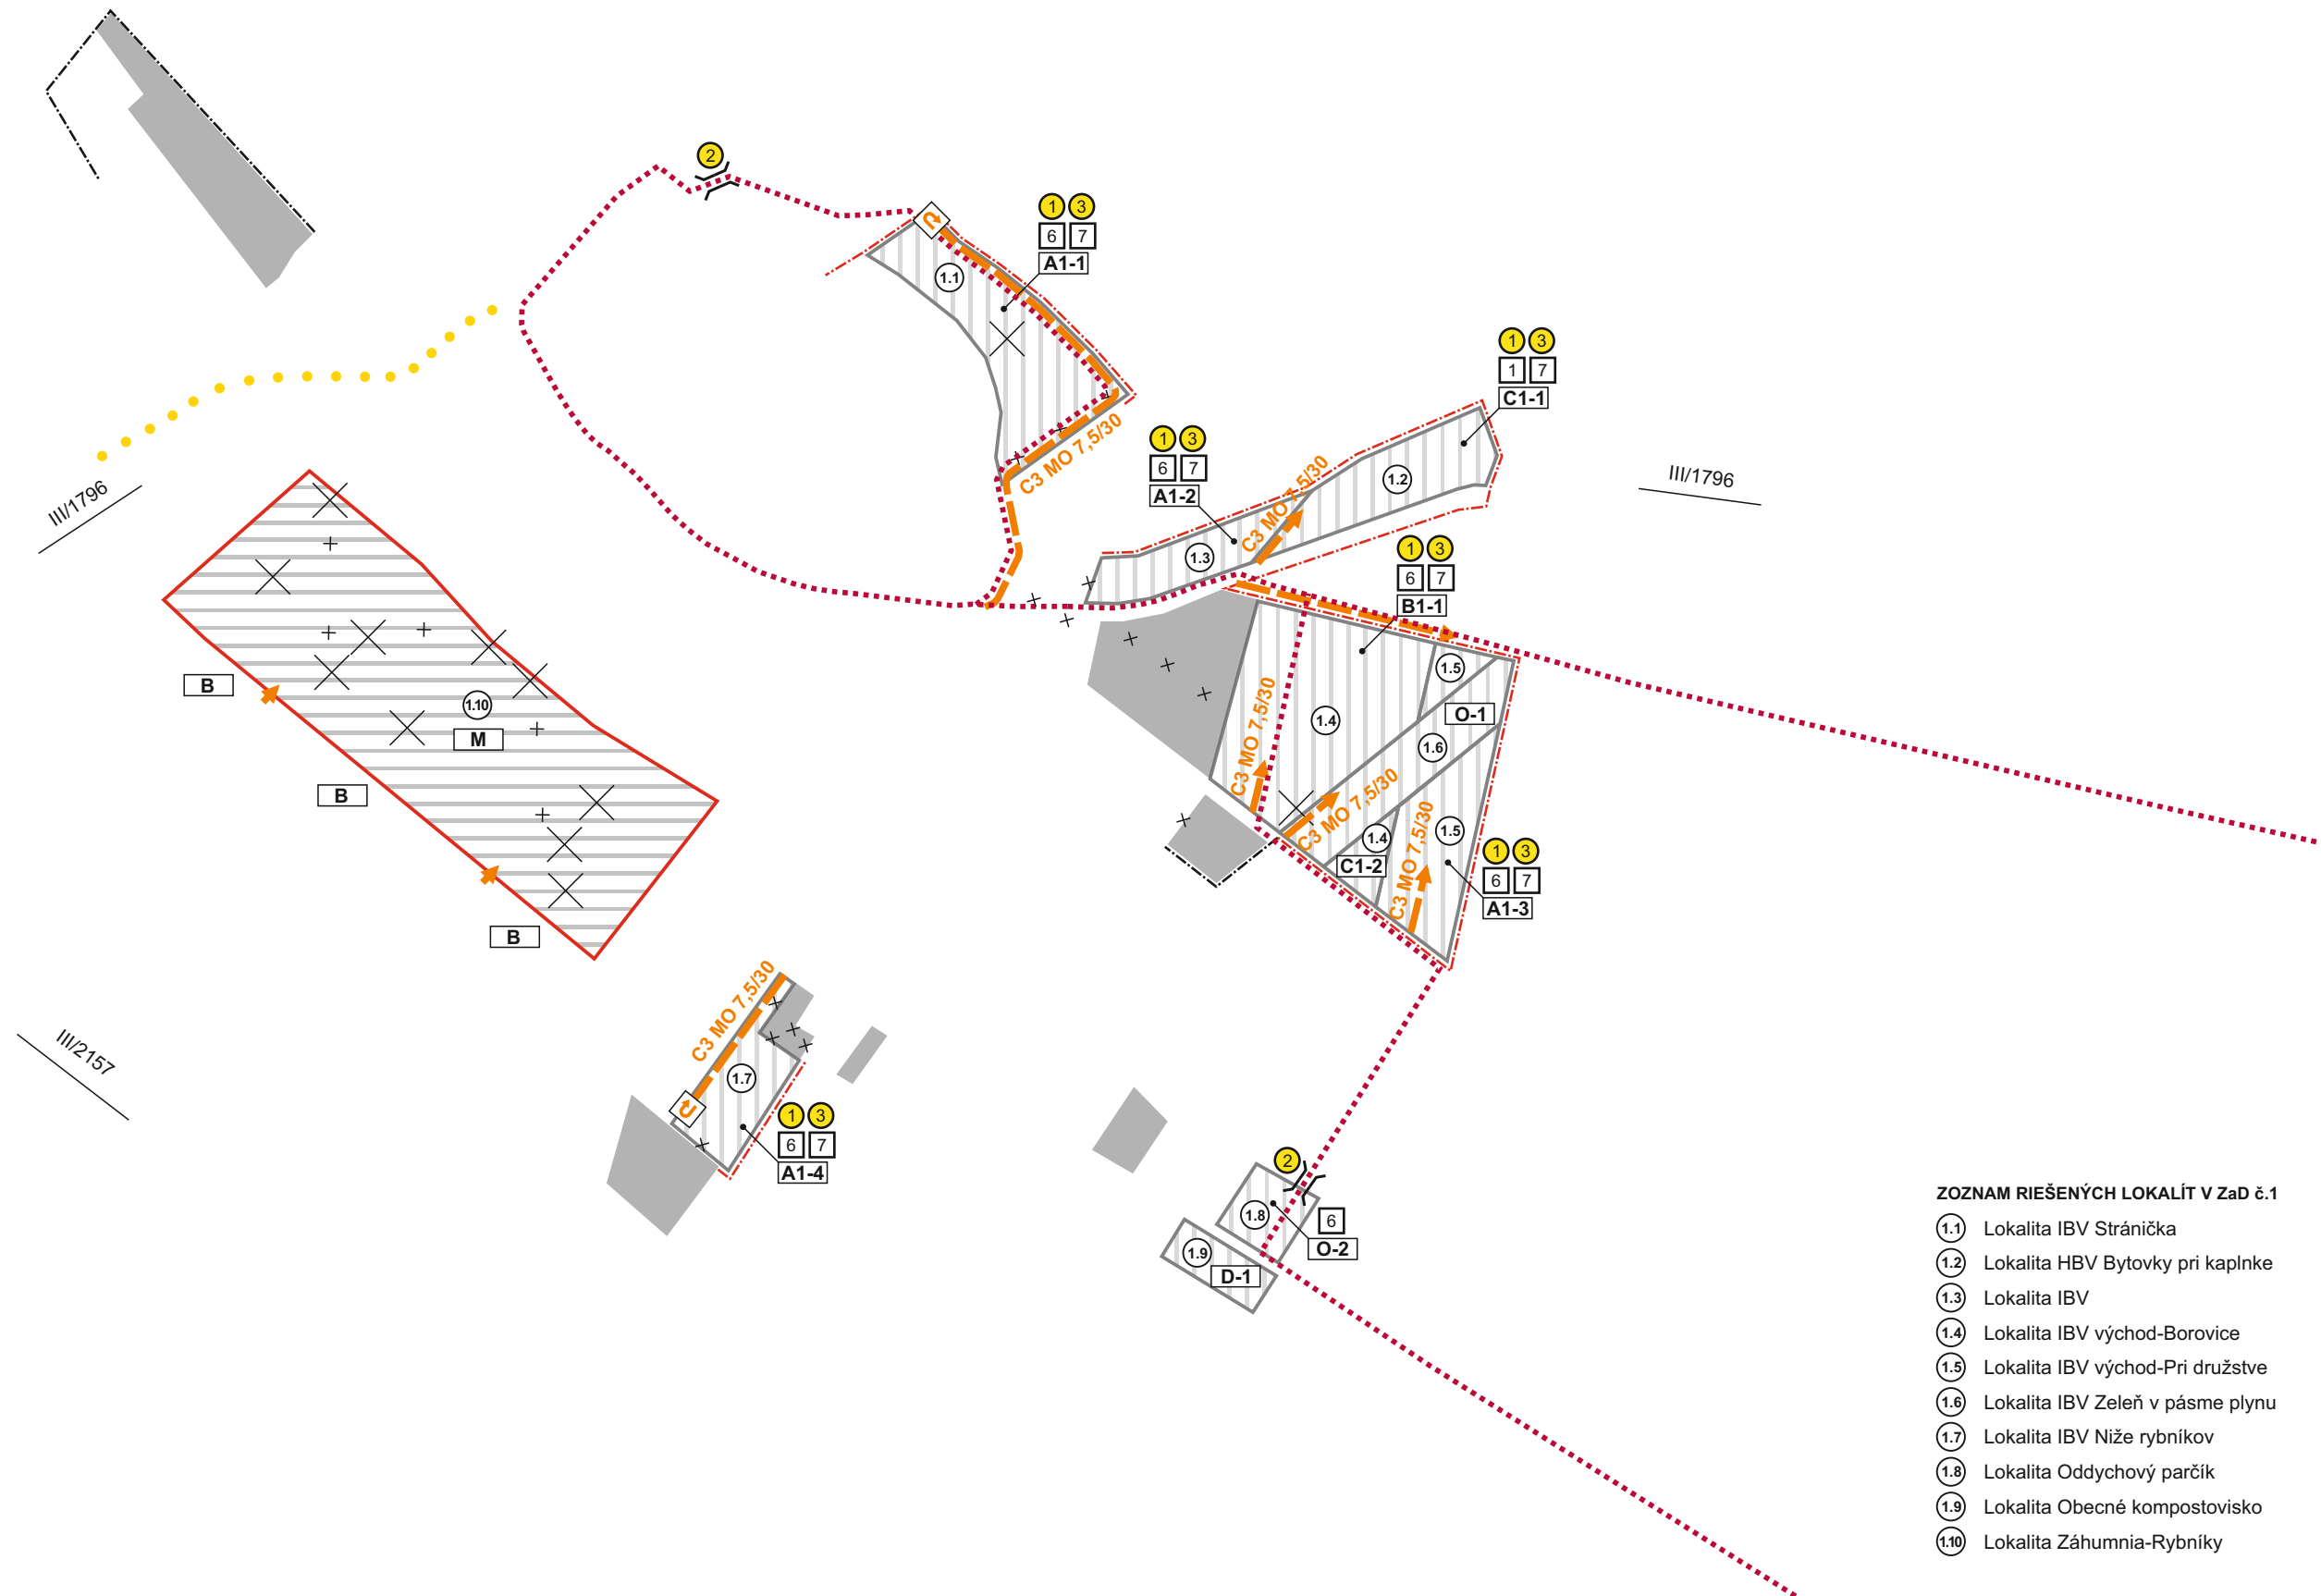

ÚZEMNÝ PLÁN OBCE SLOVANY

ZMENY A DOPLNKY č.1

STAV NÁVRH VÝHLAD

HRANICA SKUTOČNE ZASTAVANÉHO ÚZEMIA



ZASTAVANÉ ÚZEMIE



OBSLUŽNÁ KOMUNIKÁCIA, FUNKČNÁ TRIEDA - C2, C3



KOMUNIKÁCIA PRE PEŠÍCH, FUNKČNÁ TRIEDA - D3



CYKLOTRASY




VEREJNOPROSPEŠNÉ STAVBY



REGULATÍVY DOPRAVNÉHO VYBAVENIA ÚZEMIA




REGULATÍV VYMEDZENÉHO ÚZEMIA

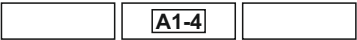

OTÁČACIE „KLADIVO“ PRE VOZIDLÁ



JAVY NA ZRUŠENIA, NEPLATNÉ ÚDAJE

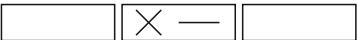

ZOZNAM FUNKČNÝCH A PRIESTOROVO HOMOGÉNNYCH JEDNOTIEK, PRE KTORÉ PLATIA BLIŽŠIE ŠPECIFIKOVANÉ PODMIENKY A REGULATÍVY

- A** NOVÁ ZÁSTAVBA IBV Z IZOLOVANÝCH RODINNÝCH DOMOV
- B** NOVÁ PLOŠNÁ ZÁSTAVBA IBV Z IZOLOVANÝCH RODINNÝCH DOMOV
- C** ZÁSTAVBA HBV
- D** PLOCHA PRE NOVÚ OBČIANSKU VYBAVENOSŤ

M NEURBANIZOVANÁ POĽNOHOSPODÁRSKA KRAJINA

O PLOCHY VEREJNEJ ZELENÉ

ZÁSADY A REGULATÍVY UMIESTNENIA VEREJNÉHO DOPRAVNÉHO VYBAVENIA ÚZEMIA

1 PRI RIEŠENÍ MIESTNYCH KOMUNIKÁCIÍ A OSTATNÝCH KOMUNIKÁCIÍ, VRÁTANE ÚČELOVÝCH KOMUNIKÁCIÍ REŠPEKTOVAŤ NAVRHOVANÉ FUNKČNÉ TRIEDY A KATEGÓRIE, MIESTNE KOMUNIKÁCIE NAVRHOVAŤ PODĽA SSTN 736110 - PROJEKTOVANIE MIESTNYCH KOMUNIKÁCIÍ

3 REALIZOVAŤ SÚBEŽNÉ PEŠIE CHODNÍKY OKOLO HLAVNÝCH OBSLUŽNÝCH KOMUNIKÁCIÍ

6 VYZNAČIŤ NAVRHOVANÉ CYKLOTRASY

7 REALIZOVAŤ SAMOSTATNÉ NAVRHOVANÉ CHODNÍKY

ZOZNAM VEREJNOPROSPEŠNÝCH STAVIEB - DOPRAVNÉ VYBAVENIE ÚZEMIA

1 VÝSTAVBA A REKONŠTRUKCIA EXISTUJÚCICH A NAVRHOVANÝCH MIESTNYCH KOMUNIKÁCIÍ, VRÁTANE VEREJNÝCH ODSTAVNÝCH PLÔCH, VÝSTAVBA A REKONŠTRUKCIA ÚČELOVÝCH KOMUNIKÁCIÍ

2 VÝSTAVBA A REKONŠTRUKCIA EXISTUJÚCICH A NAVRHÝCH MOSTNÝCH OBJEKTOV PONAD VODNÉ TOKY PRE AUTOMOBILY A PEŠÍ POHYB

3 VÝSTAVBA SAMOSTATNÝCH CHODNÍKOV A SÚBEŽNÝCH CHODNÍKOV PRE PEŠÍCH POPRI MIESTNYCH KOMUNIKÁCIÁCH

MOSTNÝ OBJEKT

STAV	NÁVRH	VÝHLAD
	C3 MO 7,5/30	

PLOCHY POĽNOHOSPODÁRSKEJ ORNEJ PÔDY

OZNAČENIE A FUNKČNÁ TRIEDA KOMUNIKÁCIE

SPRACOVANÉ NA PODKLADE PLATNÉHO ÚPN-O SLOVANY

OBSTARÁVATEĽ OBEC SLOVANY			ZÁSTUPCA OBSTARÁVATEĽA		
Mierka 1 : 5 000	Názov dokumentácie ÚZEMNÝ PLÁN OBCE SLOVANY			Číslo výkresu 4	
Stupeň ÚPD ZMENY A DOPLNKY č.1 5/2021	Názov výkresu VÝKRES RIEŠENIA VEREJNÉHO DOPRAVNÉHO VYBAVENIA ÚZEMIA				
SPRACOVATEĽ : ARTIX, s.r.o. HL.RIEŠITEĽ Ing. arch. Eleonóra Hejzlarová, AA 1629 SKA					