


ÚZEMNÝ PLÁN OBCE SLOVANY

ZMENY A DOPLNKY č.1

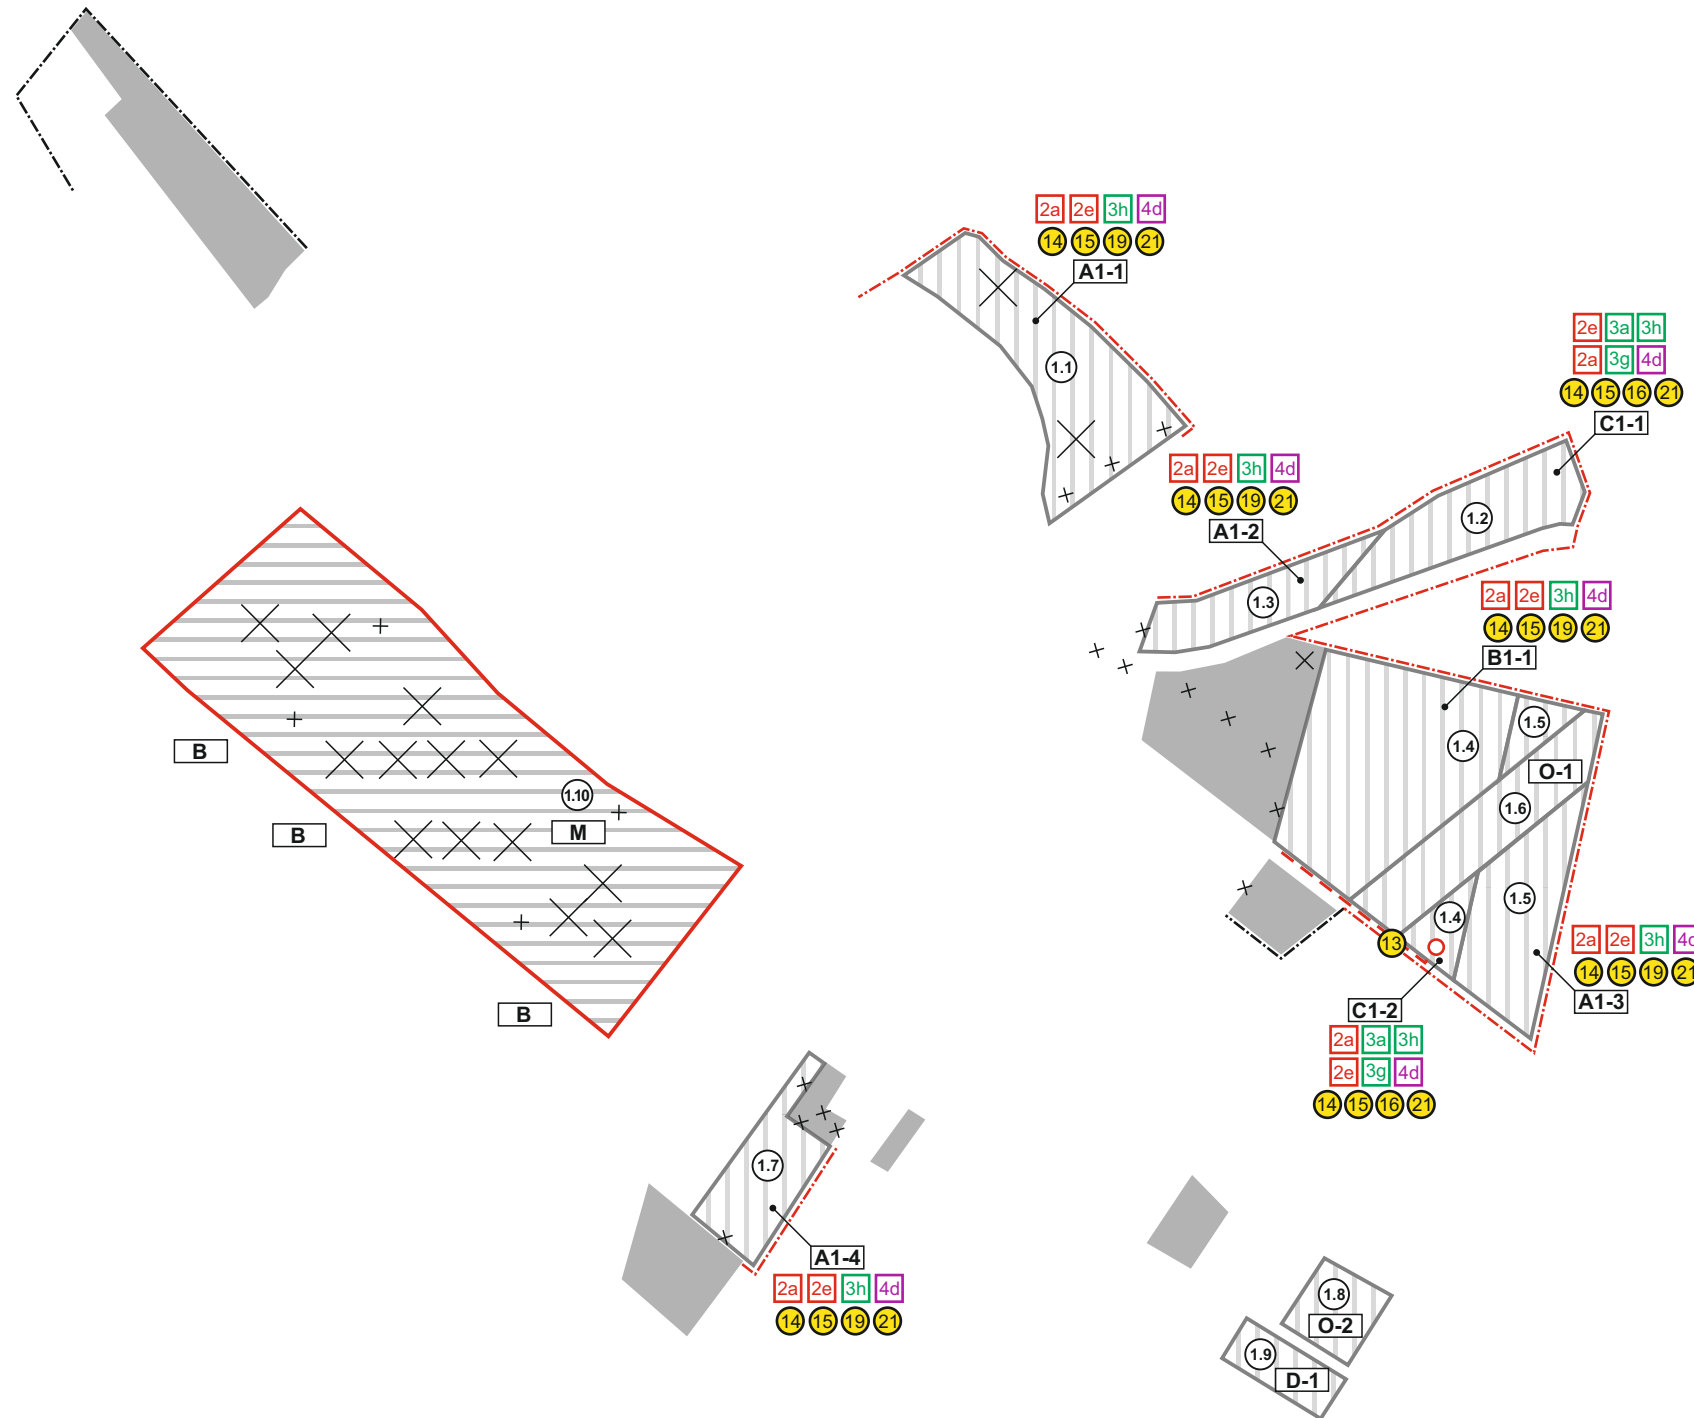

ZOZNAM RIEŠENÝCH LOKALÍT V Zač č.1

- ①.1 Lokalita IBV Stránička
- ①.2 Lokalita HBV Bytovky pri kaplnke
- ①.3 Lokalita IBV
- ①.4 Lokalita IBV východ-Borovice
- ①.5 Lokalita IBV východ-Pri družstve
- ①.6 Lokalita IBV Zeleň v pásme plynu
- ①.7 Lokalita IBV Niže rybníkov
- ①.8 Lokalita Oddychový parčík
- ①.9 Lokalita Obecné kompostoviisko
- ①.10 Lokalita Záhumnia-Rybníky

ÚZEMNÝ PLÁN OBCE SLOVANY

ZMENY A DOPLNKY č.1

	STAV	NÁVRH	VÝHLAD
HRANICA SKUTOČNE ZASTAVANÉHO ÚZEMIA			
ZASTAVANÉ ÚZEMIE			
VN 22 KV VEDENIE			
TRAFOSTANICA			
VEREJNOPROSPEŠNÉ STAVBY - ENERGETIKA, TELEKOMUNIKÁCIE			
REGULATÍVY - ENERGETIKA, TELEKOMUNIKÁCIE			
REGULATÍV VYMEDZENÉHO ÚZEMIA			
JAVY NA ZRUŠENIA, NEPLATNÉ ÚDAJE			
PLOCHY POĽNOHOSPODÁRSKEJ ORNEJ PÔDY			

ZÁSADY A REGULATÍVY UMIESTNENIA VEREJNÉHO TECHNICKÉHO VYBAVENIA ÚZEMIA - ZÁSOBOVANIE ELEKTRICKOU ENERGIU, ZEMNÝM PLYNOM A TEPLOM, TELEKOMUNIKÁCIE

2a AKCEPTOVAŤ NAVRHOVANÚ SIET' 22 KV VEDENÍ, VRÁTANE NAVRHOVANÝCH NÁHRAD A DEMONTÁŽI VEDENÍ, NÁVRH NA REKONŠTRUKCIU A VÝSTAVBU ZHUSŤOVACÍCH TRAFOSTANÍC

2e PODPOROVAŤ VŠETKY INICIATÍVY NA VÝROBU TEPLA A ELEKTRICKEJ ENERGIE V ÚZEMÍ (VYUŽITE BIOLOGICKÉHO ODPADU A OSTATNÝCH NETRADIČNÝCH ZDROJOV ENERGÍ)

3a REŠPEKTOVAŤ KONCEPČNE NAVRHOVANÝ SYSTÉM ZARIADENÍ A ROZVODOV ZEMNÉHO PLYNU PODĽA GENERELU PLYNOFIKÁCIE, VRÁTANE NAVRHOVANÉHO ROZŠÍRENIA

3g BYTOVÚ VÝSTAVBU HBV RIEŠIŤ OBJEKTOVÝMI ZDROJMI, IBV INDIVIDUÁLNYMI ZDROJMI TEPLA

3g PODPOROVAŤ VŠETKY AKTIVITY NA ZÍSKAVANIE TEPLA Z NETRADIČNÝCH ZDROJOV ENERGÍ

4d ROZŠÍRIŤ ROZVOD MIESTNEHO ROZHLASU DO NAVRHOVANÝCH ROZVOJOVÝCH ÚZEMÍ

ZOZNAM VEREJNOPROSPEŠNÝCH STAVIEB - ENERGETIKA, TELEKOMUNIKÁCIE

- 13 VÝSTAVBA TRAFOSTANICE
- 14 VÝSTAVBA VZDUŠNEJ A KÁBLOVEJ SEKUNDÁRNEJ SIETE V PLOCHÁCH NAVRHOVANEJ VÝSTAVBY
- 15 ROZŠÍRENIE STL PLYNOVODOV 90 kPa DO ROZVOJOVÉHO ÚZEMIA OBCE SLOVANY
- 16 VÝSTAVBA OBJEKTOVÝCH, RESPEKTÍVE ZDRUŽENÝCH ZDROJOV TEPLA

- 19 VÝSTAVBA MIESTNEJ TELEKOMUNIKAČNEJ SIETE FORMOU ROZŠÍRENIA DO PLÔCH S NOVOU BYTOVOU VÝSTAVBOU

- 21 ROZŠÍRENIE SIETE MIESTNEHO ROZHLASU DO PLÔCH S NOVOU ZÁSTAVBOU

ZOZNAM FUNKČNÝCH A PRIESTOROVO HOMOGÉNNÝCH JEDNOTIEK, PRE KTORÉ PLATIA BLIŽŠIE ŠPECIFIKOVANÉ PODMIENKY A REGULATÍVY

- A NOVÁ ZÁSTAVBA IBV Z IZOLOVANÝCH RODINNÝCH DOMOV
- B NOVÁ PLOŠNÁ ZÁSTAVBA IBV Z IZOLOVANÝCH RODINNÝCH DOMOV
- C ZÁSTAVBA HBV
- D PLOCHA PRE NOVÚ OBČIANSKU VYBAVENOSŤ

- M NEURBANIZOVANÁ POĽNOHOSPODÁRSKA KRAJINA

- O PLOCHY VEREJNEJ ZELENÉ

SPRACOVANÉ NA PODKLADE PLATNÉHO ÚPN-O SLOVANY

OBSTARÁVATEĽ OBEC SLOVANY			ZÁSTUPCA OBSTARÁVATEĽA		
Mierka 1 : 5 000	Názov dokumentácie ÚZEMNÝ PLÁN OBCE SLOVANY				Číslo výkresu 6
Stupeň ÚPD ZMENY A DOPLNKY č.1 5/2021	Názov výkresu VÝKRES RIEŠENIA VEREJNÉHO TECHNICKÉHO VYBAVENIA - ENERGETIKA, TELEKOMUNIKÁCIE				
SPRACOVATEĽ : ARTIX, s.r.o. HL.RIEŠITEĽ Ing. arch. Eleonóra Hejzlarová, AA 1629 SKA					