


# ÚZEMNÝ PLÁN OBCE SLOVANY

## ZMENY A DOPLNKY č.1

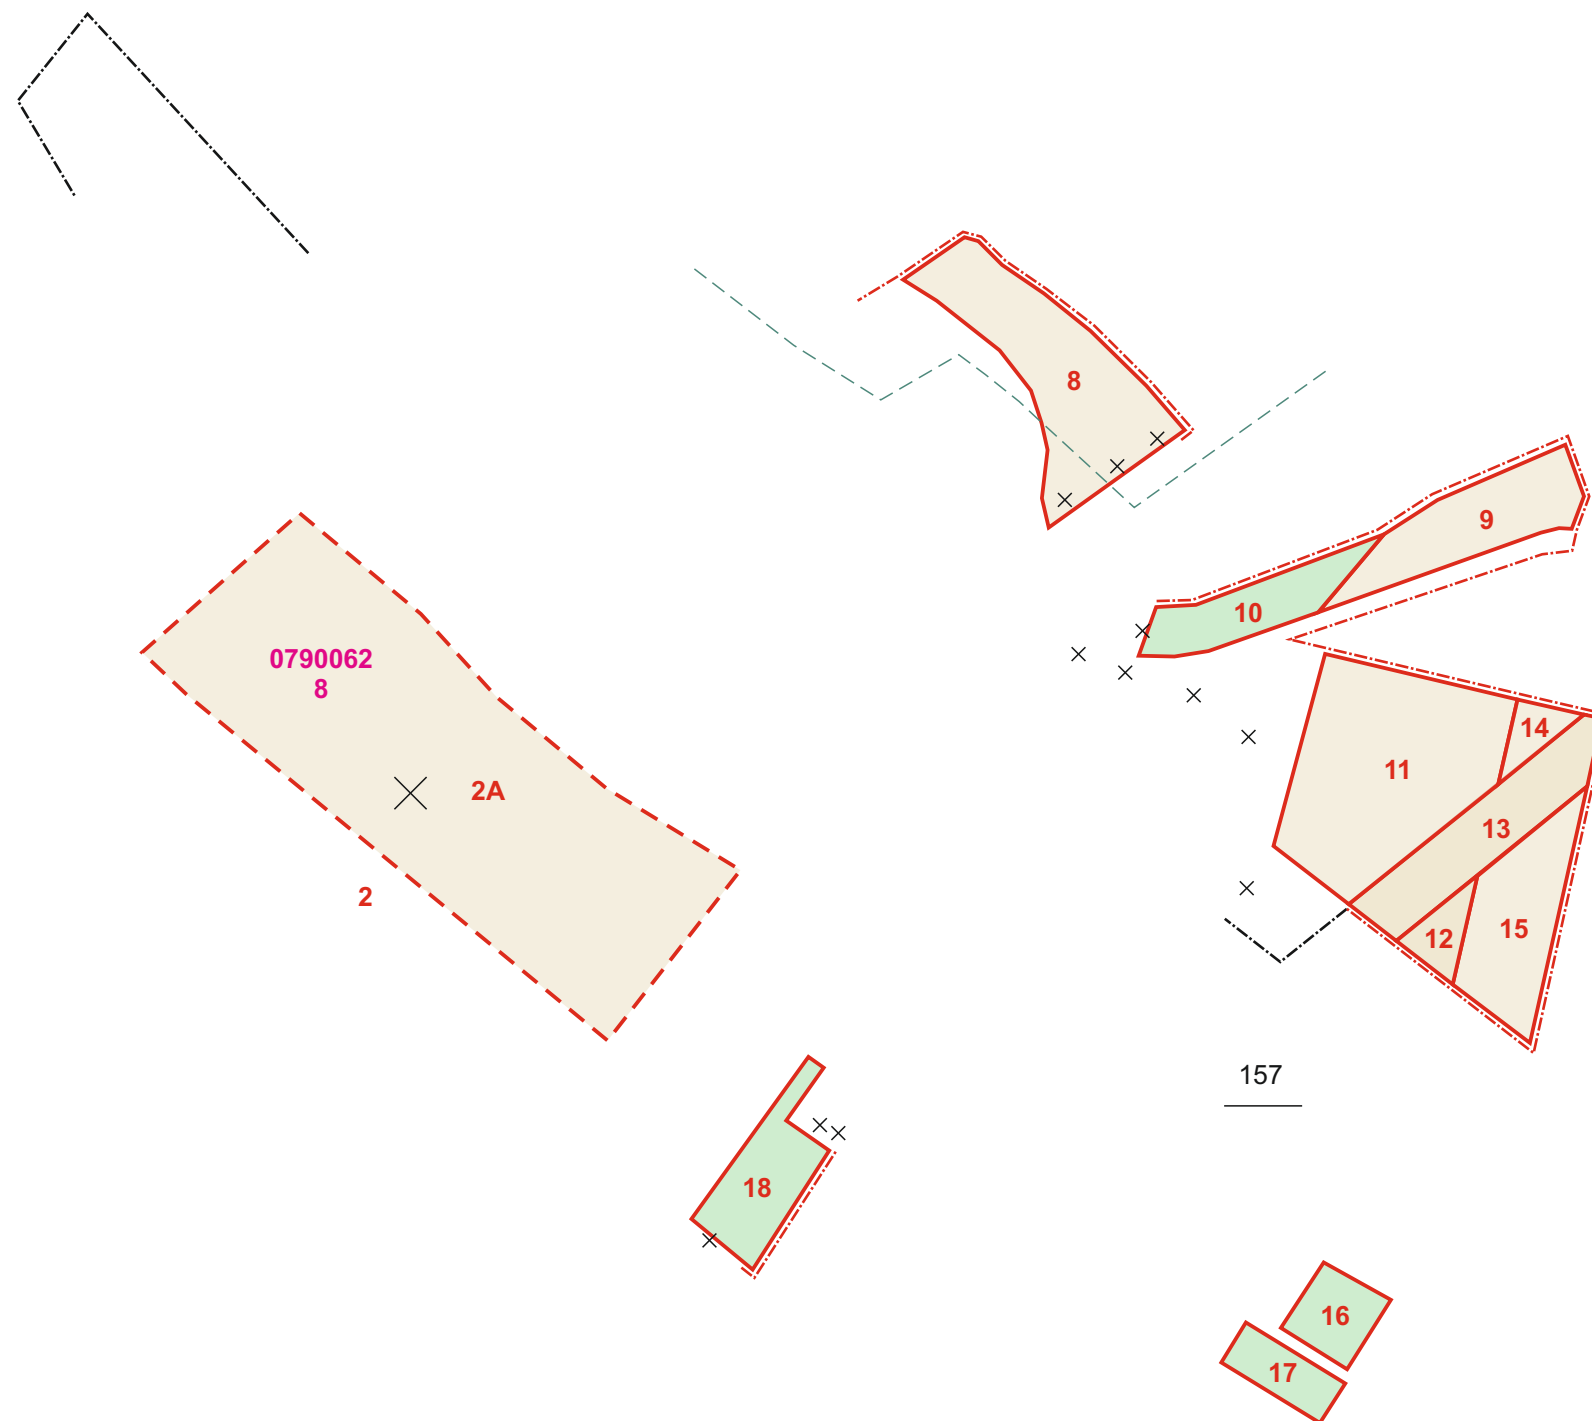

# ÚZEMNÝ PLÁN OBCE SLOVANY

## ZMENY A DOPLNKY č.1

JAVY NA ZRUŠENIE, NEPLATNÉ ÚDAJE

HRANICA LOKALITY PREDPOKLADANÉHO ZRUŠENIA NAVRHOVANÉHO ZÁBERU - VRÁTENIE PP

KÓD OSOBITNE CHRÁNENEJ BPEJ

OCHRANNÉ PÁSMO LESNÝCH POZEMKOV

| STAV    | NÁVRH | VÝHLAD |
|---------|-------|--------|
|         | X     |        |
|         |       |        |
| 0720043 |       |        |
|         |       |        |

HRANICA SKUTOČNE ZASTAVANÉHO ÚZEMIA

KÓD BPEJ (bonitovanej pôdno-ekologickej jednotky)

SKUPINA BPEJ

ORNÁ PÔDA

TRVALÉ TRÁVNE PORASTY

STAVNÁVRHVÝHLAD

|  |  |  |
|--|--|--|
|  |  |  |
|--|--|--|

|         |  |  |
|---------|--|--|
| 0790062 |  |  |
|---------|--|--|

|   |  |  |
|---|--|--|
| 8 |  |  |
|---|--|--|

|  |  |  |
|--|--|--|
|  |  |  |
|--|--|--|

|  |  |  |
|--|--|--|
|  |  |  |
|--|--|--|

HRANICA PREDPOKLADANÉHO ODŇATIA PP

ČÍSLO LOKALITY PREDPOKLADANÉHO ODŇATIA / NAVRÁTENIA PP

|  |  |  |
|--|--|--|
|  |  |  |
|--|--|--|

|  |   |  |
|--|---|--|
|  | 7 |  |
|--|---|--|

BIOKORIDOR REGIONÁLNEHO VÝZNAMU - označnie

GENOFONDOVÁ LOKALITA - označenie

|        |  |  |
|--------|--|--|
| RBk 14 |  |  |
|--------|--|--|

|     |  |  |
|-----|--|--|
| 157 |  |  |
|-----|--|--|

SPRACOVANÉ NA PODKLADE PLATNÉHO ÚPN-O SLOVANY

| OBSTARÁVATEĽ<br>OBEC SLOVANY                         |   |                                          | ZÁSTUPCA OBSTARÁVATEĽA                    |                                                      |                                                      |
|------------------------------------------------------|---|------------------------------------------|-------------------------------------------|------------------------------------------------------|------------------------------------------------------|
| Mierka<br>1 : 5 000                                  | Názov dokumentácie<br>ÚZEMNÝ PLÁN OBCE SLOVANY                                                            |                                          |                                           |                                                      | Číslo výkresu<br>7                                   |
| Stupeň ÚPD<br>ZMENY A DOPLNKY č.1<br>5/2021          | Názov výkresu<br>VÝKRES VYHODNOTENIA DÔSLEDKOV STAVEBNÝCH ZÁMEROV<br>A INÝCH ZÁMEROV NA PP A LPF          |                                          |                                           |                                                      |                                                      |
| SPRACOVATEĽ :<br>HL.RIEŠITEĽ :                       | ARTIX, s.r.o.<br>Ing. arch. Eleonóra Hejzlarová, AA 1629 SKA      AUTOR VÝKRESU : Dávid Sebastián Hejzlar |                                          |                                           |                                                      |                                                      |
| Urbanizmus                                           | Doprava                                                                                                   | Vodné hospodárstvo                       | Energetika                                | OPaK                                                 | PP                                                   |
| Zodp.projektant<br>Ing. arch.<br>Eleonóra Hejzlarová | Zodp.projektant<br>Ing.<br>Iveta Kolenčíková                                                              | Zodp.projektant<br>Ing.<br>Vladimír Otto | Zodp.projektant<br>Ing.<br>Lukáš Stránsky | Zodp.projektant<br>Ing. arch.<br>Eleonóra Hejzlarová | Zodp.projektant<br>Ing. arch.<br>Eleonóra Hejzlarová |