

ZOZNAM FUNKČNÝCH PRIESTOROVO HOMOGÉNNYCH JEDNOTIEK, KTORÉ PLATIA PRE BLIŽŠIE ŠPECIFIKOVANÉ PODMIENKY A REGULATÍVY

- A

NOVÁ ZÁSTAVBA IBV Z IZOLOVANÝCH RODINNÝCH DOMOV
- B

NOVÁ PLOŠNÁ ZÁSTAVBA IBV Z IZOLOVANÝCH RODINNÝCH DOMOV
- C

ZÁSTAVBA HBV
- D

PLOCHY PRE NOVÚ OBČIANSKU VYBAVENOSŤ
- O

PLOCHY VEREJNEJ A OSTATNEJ ZELENÉ

M

NEURBANIZOVANÁ POĽNOHOSPODÁRSKA PÔDA

ZOZNAM VEREJNOPROSPEŠNÝCH STAVIEB - DOPRAVNÉ VYBAVENIE ÚZEMIA

- 1
- VÝSTAVBA A REKONŠTRUKCIA EXISTUJÚCICH A NAVRHOVANÝCH MIESTNYCH KOMUNIKÁCIÍ, VRÁTANE VEREJNÝCH ODSTAVNÝCH PLÔCH, VÝSTAVBA A REKONŠTRUKCIA ÚČELOVÝCH KOMUNIKÁCIÍ
- 2
- VÝSTAVBA A REKONŠTRUKCIA EXISTUJÚCICH A NAVRHOVANÝCH MOSTNÝCH OBJEKTOV PONAD VODNÉ TOKY PRE AUTOMOBILY A PEŠÍ POHYB
- 3
- VÝSTAVBA SAMOSTATNÝCH CHODNÍKOV A SÚBEŽNÝCH CHODNÍKOV PRE PEŠÍCH POPRI MIESTNYCH KOMUNIKÁCIÁCH

ZOZNAM VEREJNOPROSPEŠNÝCH STAVIEB - VODNÉ HOSPODÁRSTVO

- 4
- ROZŠÍRENIE ROZVODNEJ VODOVODNEJ SIETE PROFILU DN 100
- 5
- VYBUDOVANIE SPLAŠKOVEJ KANALIZÁCIE PROFILU DN 300

ZOZNAM VEREJNOPROSPEŠNÝCH STAVIEB - ENERGETIKA, TELEKOMUNIKÁCIE

- 13
- VÝSTAVBA TRAFOSTANICE
- 14
- VÝSTAVBA VZDUŠNEJ A KÁBLOVEJ SEKUNDÁRNEJ SIETE V PLOCHÁCH NAVRHOVANEJ VÝSTAVBY
- 15
- ROZŠÍRENIE STL PLYNOVODOV 90 kPa DO ROZVOJOVÉHO ÚZEMIA OBCE SLOVANY
- 16
- VÝSTAVBA OBJEKTOVÝCH, RESPEKTÍVE ZDRUŽENÝCH ZDROJOV TEPLA

- 19
- VÝSTAVBA MIESTNEJ TELEKOMUNIKAČNEJ SIETE FORMOU ROZŠÍRENIA DO PLÔCH S NOVOU BYTOVOU VÝSTAVBOU

- 21
- ROZŠÍRENIE SIETE MIESTNEHO ROZHLASU DO PLÔCH S NOVOU ZÁSTAVBOU

ZOZNAM VEREJNOPROSPEŠNÝCH STAVIEB - OSTATNÉ STAVBY

- 24
- REALIZÁCIA PLÔCH S VÝSADBOU VEREJNEJ ZELENÉ A ÚDRŽBA VEREJNEJ ZELENÉ
- 25
- VÝSTAVBA DETSKÝCH IHRISK V OBCI
- 26
- OBECNÉ KOMPOSTOVISKO
- 27
- DOTLÁČACIA STANICA KANALIZÁCIE

ZÁSADY A REGULATÍVY UMIESTNENIA VEREJNÉHO TECHNICKÉHO VYBAVENIA ÚZEMIA - VODNÉ HOSPODÁRSTVO

- 1d
- ROZŠÍRIŤ ROZVODNÚ SIEŤ VEREJNÉHO VODOVODU VO VÁZBE NA UVAŽOVANÝ ÚZEMNÝ ROZVOJ
- 1e
- DOBUDOVAŤ VEREJNÚ SPLAŠKOVÚ KANALIZÁCIU V OBCI A ROZŠÍRIŤ JU VO VÁZBE NA UVAŽOVANÝ ÚZEMNÝ ROZVOJ
- 1f
- RIEŠIŤ ODVÁDZANIE VÔD Z POVRCHOVÉHO ODTOKU

ZÁSADY A REGULATÍVY UMIESTNENIA VEREJNÉHO TECHNICKÉHO VYBAVENIA ÚZEMIA - ZÁSOBOVANIE ELEKTRICKOU ENERGIU, ZEMNÝM PLYNOM A TEPLOM, TELEKOMUNIKÁCIE

- 2a
- AKCEPTOVAŤ NAVRHOVANÚ SIEŤ 22 kV VEDENÍ, VRÁTANE NAVRHOVANÝCH NÁHRAD A DEMONTÁŽI VEDENÍ, NÁVRH NA REKONŠTRUKCIU A VÝSTAVBU ZHUSŤOVACÍCH TRAFOSTANÍC

2002

- 2e
- PODPOROVAŤ VŠETKY INICIATÍVY NA VÝROBU TEPLA A ELEKTRICKEJ ENERGIE V ÚZEMÍ (VYUŽITE BIOLOGICKÉHO ODPADU A OSTATNÝCH NETRADIČNÝCH ZDROJOV ENERGII)
- 3a
- REŠPEKTOVAŤ KONCEPČNE NAVRHOVANÝ SYSTÉM ZARIADENÍ A ROZVODOV ZEMNÉHO PLYNU PODĽA GENERELU PLYNOFIKÁCIE, VRÁTANE NAVRHOVANÉHO ROZŠÍRENIA

- 3g
- BYTOVÚ VÝSTAVBU HBV RIEŠIŤ OBJEKTOVÝMI ZDROJMI, IBV INDIVIDUÁLNYMI ZDROJMI TEPLA
- 3h
- PODPOROVAŤ VŠETKY AKTIVITY NA ZÍSKAVANIE TEPLA Z NETRADIČNÝCH ZDROJOV ENERGII

- 4d
- ROZŠÍRIŤ ROZVOD MIESTNEHO ROZHLASU DO NAVRHOVANÝCH ROZVOJOVÝCH ÚZEMÍ

ZÁSADY A REGULATÍVY UMIESTNENIA VEREJNÉHO DOPRAVNÉHO VYBAVENIA ÚZEMIA



- 1

PRI RIEŠENÍ MIESTNYCH KOMUNIKÁCIÍ A OSTATNÝCH KOMUNIKÁCIÍ, VRÁTANE ÚČELOVÝCH KOMUNIKÁCIÍ REŠPEKTOVAŤ NAVRHOVANÉ FUNKČNÉ TRIEDY A KATEGÓRIE, MIESTNE KOMUNIKÁCIE NAVRHOVAŤ PODĽA SSTN 736110 - PROJEKTOVANIE MIESTNYCH KOMUNIKÁCIÍ
- 3

REALIZOVAŤ SÚBEŽNÉ PEŠIE CHODNÍKY OKOLO HLAVNÝCH OBSLUŽNÝCH KOMUNIKÁCIÍ
- 6

VYZNAČIŤ NAVRHOVANÉ CYKLOTRASY
- 7



REALIZOVAŤ SAMOSTATNE NAVRHOVANÉ CHODNÍKY

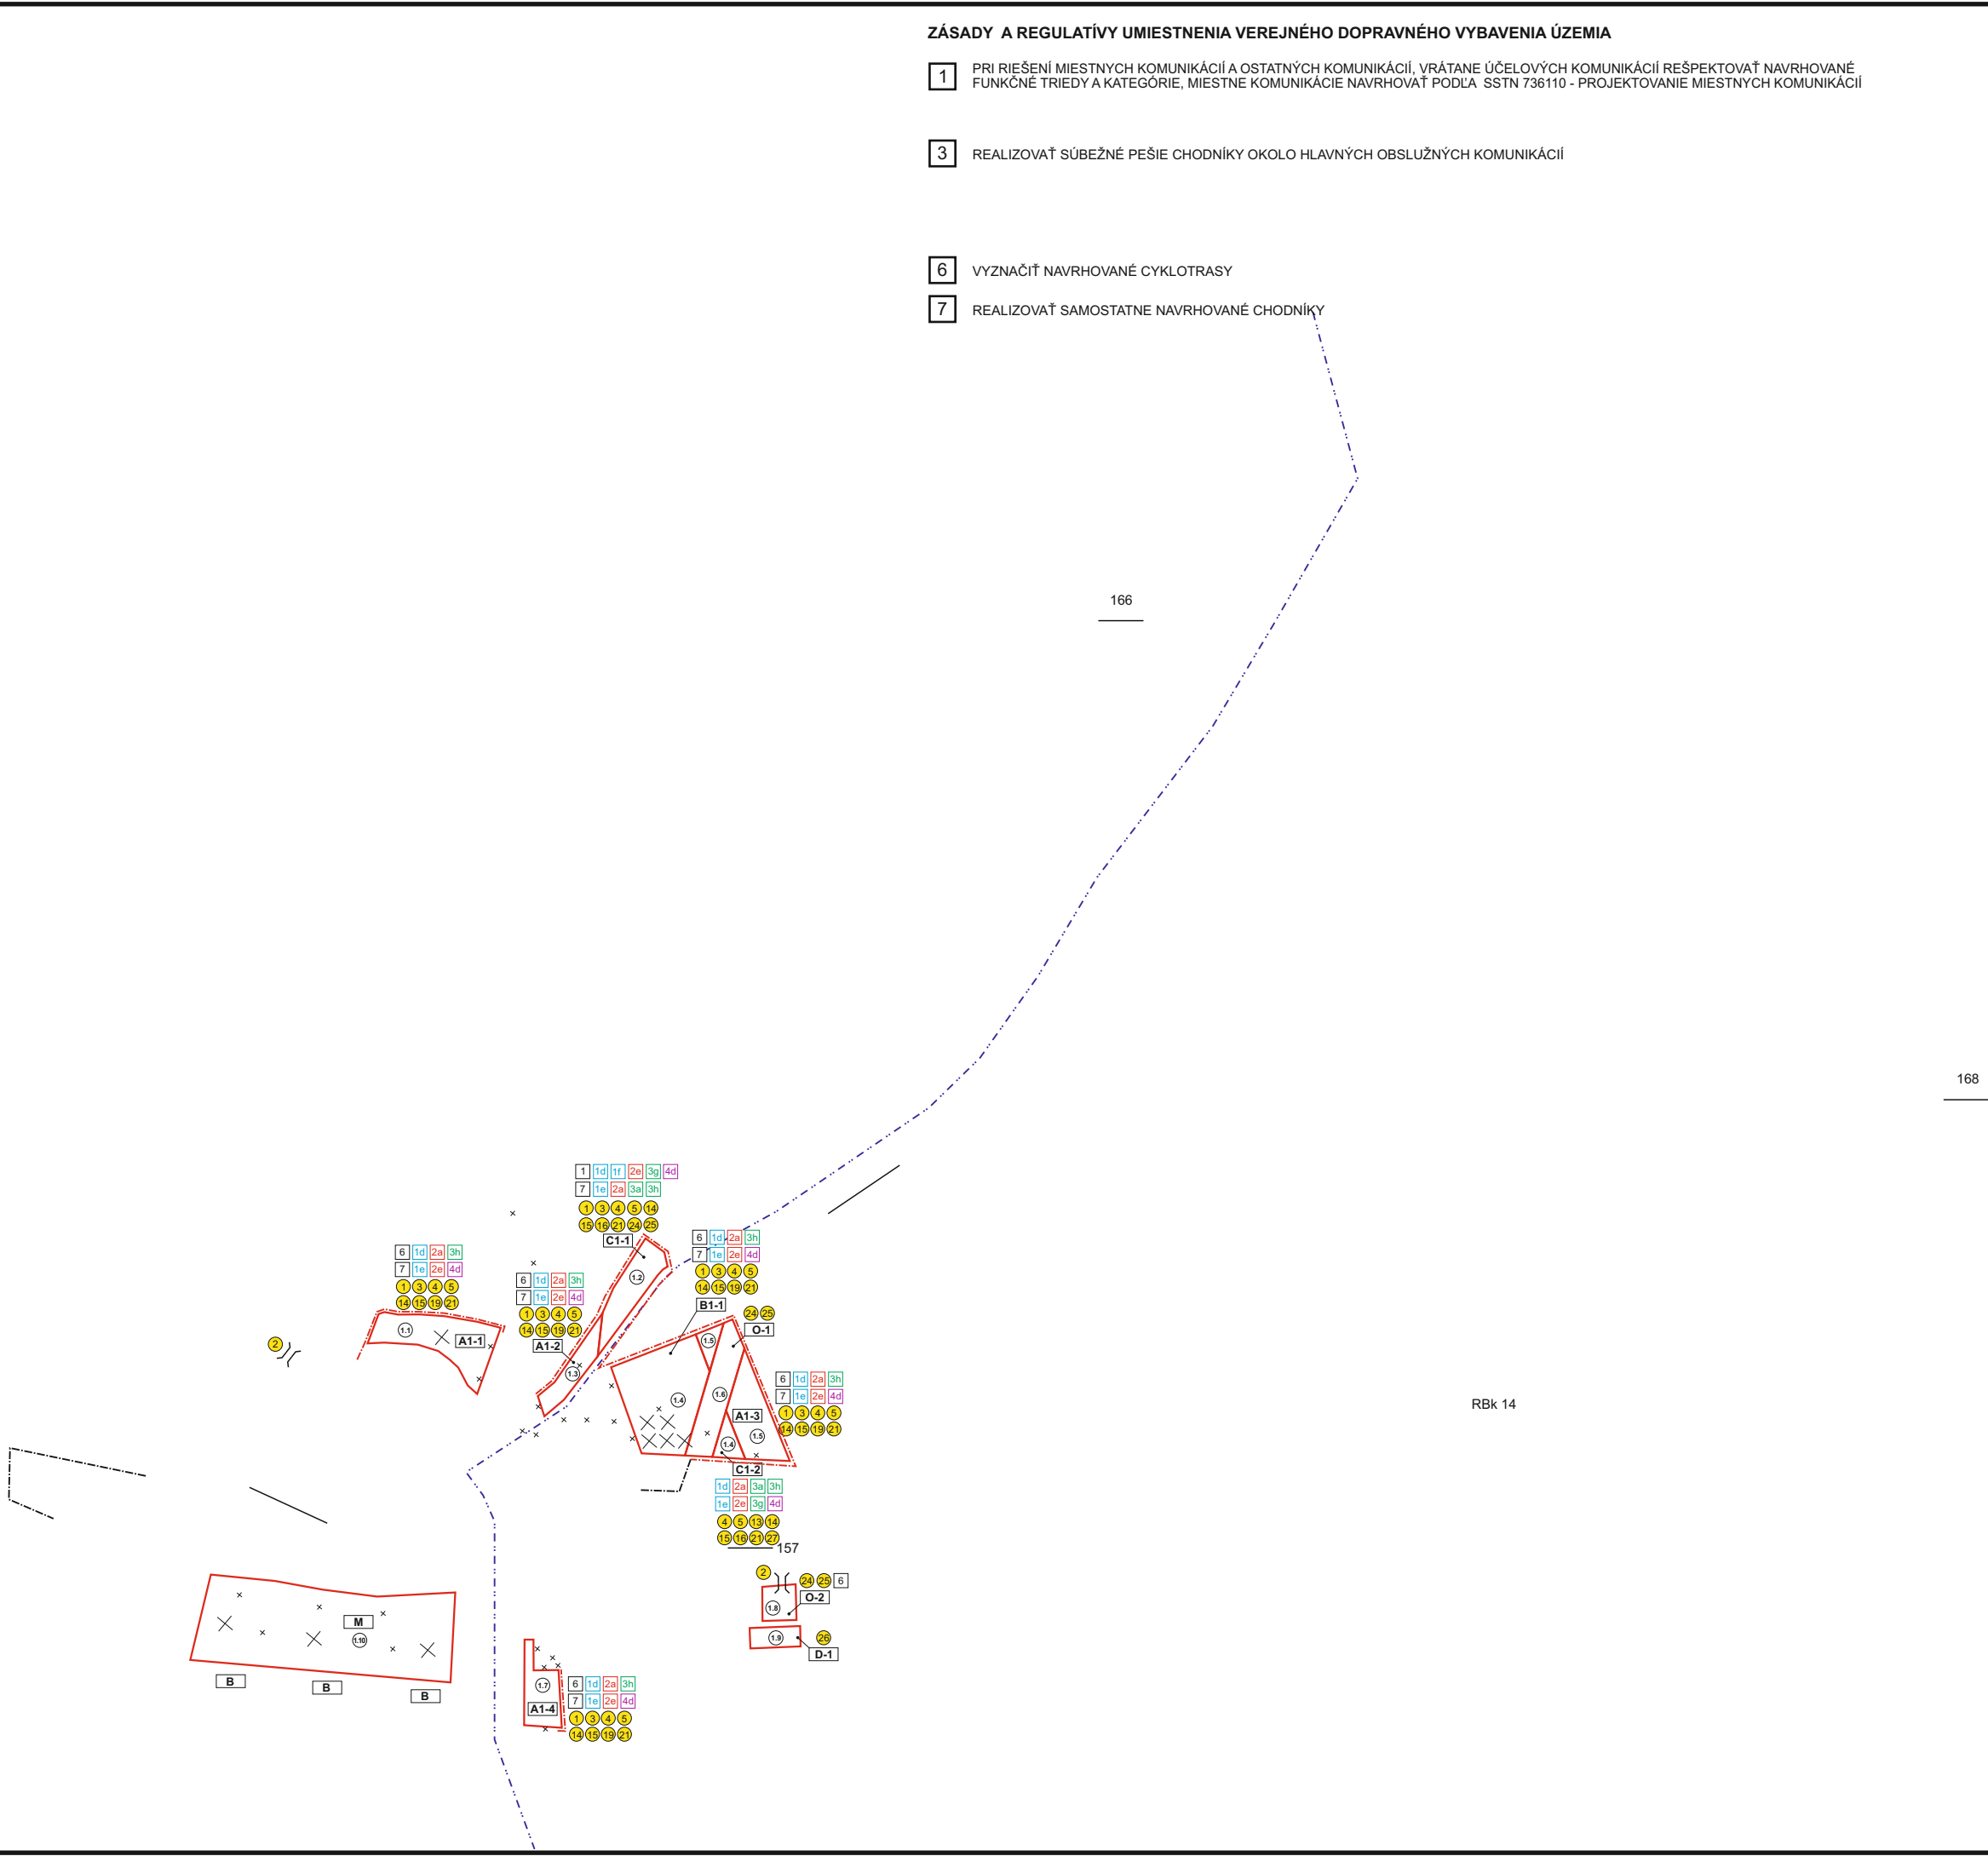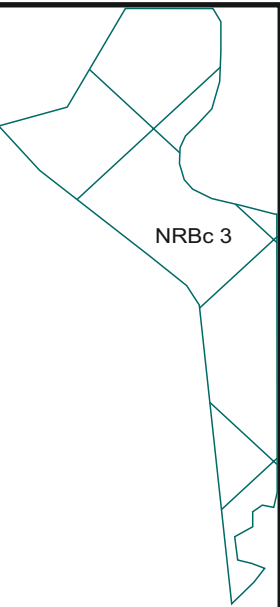

ZOZNAM RIEŠENÝCH LOKALÍT V ZaD č.1

- 1.1 Lokalita IBV Stránička
- 1.2 Lokalita HBV Bytovky pri kaplnke
- 1.3 Lokalita IBV
- 1.4 Lokalita IBV východ-Borovice
- 1.5 Lokalita IBV východ-Pri družstve
- 1.6 Lokalita IBV Zeleň v pásme plynu
- 1.7 Lokalita IBV Niže rybníkov
- 1.8 Lokalita Oddychový parčík
- 1.9 Lokalita Obecné kompostovisko
- 1.10 Lokalita Záhumnia-Rybníky

HRANICA SKUTOČNE ZASTAVANÉHO ÚZEMIA

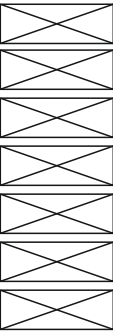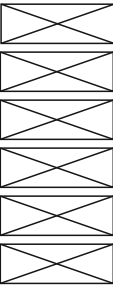

GENOFONDOVÁ LOKALITA

BIOCENTRUM NADREGIONÁLNEHO VÝZNAMU

BIOKORIDOR REGIONÁLNEHO VÝZNAMU

157		
NREC 3		
RBk 14		

OP II. STUPŇA PRÍRODNÝCH MINERÁLNYCH ZDROJOV



VEREJNOPROSPEŠNÉ STAVBY

REGULATÍV VYMEDZENÉHO ÚZEMIA

JAVY NA ZRUŠENIE, NEPLATNÉ ÚDAJE

MOSTNÝ OBJEKT

HRANICE REGULOVANÝCH PLÔCH

	15	
	B1-1	
	X —	
	≡	

SPRACOVANÉ NA PODKLADE PLATNÉHO ÚPN-O SLOVANY

OBSTARÁVATEĽ OBEC SLOVANY			ZÁSTUPCA OBSTARÁVATEĽA		
Mierka 1 : 10 000	Názov dokumentácie ÚZEMNÝ PLÁN OBCE SLOVANY				Číslo výkresu
Stupeň ÚPD ZMENY A DOPLNKY č.1 5/2021	Názov výkresu SCHÉMA ZÁVÄZNEJ ČASTI RIEŠENIA A VEREJNOPROSPEŠNÝCH STAVIEB				
SPRACOVATEĽ : ARTIX, s.r.o. HL.RIEŠITEĽ : Ing. arch. Eleonóra Hejzlarová, AA 1629 SKA			AUTOR VÝKRESU : Dávid Sebastián Hejzlar		
Urbanizmus	Doprava	Vodné hospodárstvo	Energetika	OPaK	PP
Zodp.projektant Ing. arch. Eleonóra Hejzlarová	Zodp.projektant Ing. Iveta Kolenčíková	Zodp.projektant Ing. Vladimír Otto	Zodp.projektant Ing. Lukáš Stránsky	Zodp.projektant Ing. arch. Eleonóra Hejzlarová	Zodp.projektant Ing. arch. Eleonóra Hejzlarová