


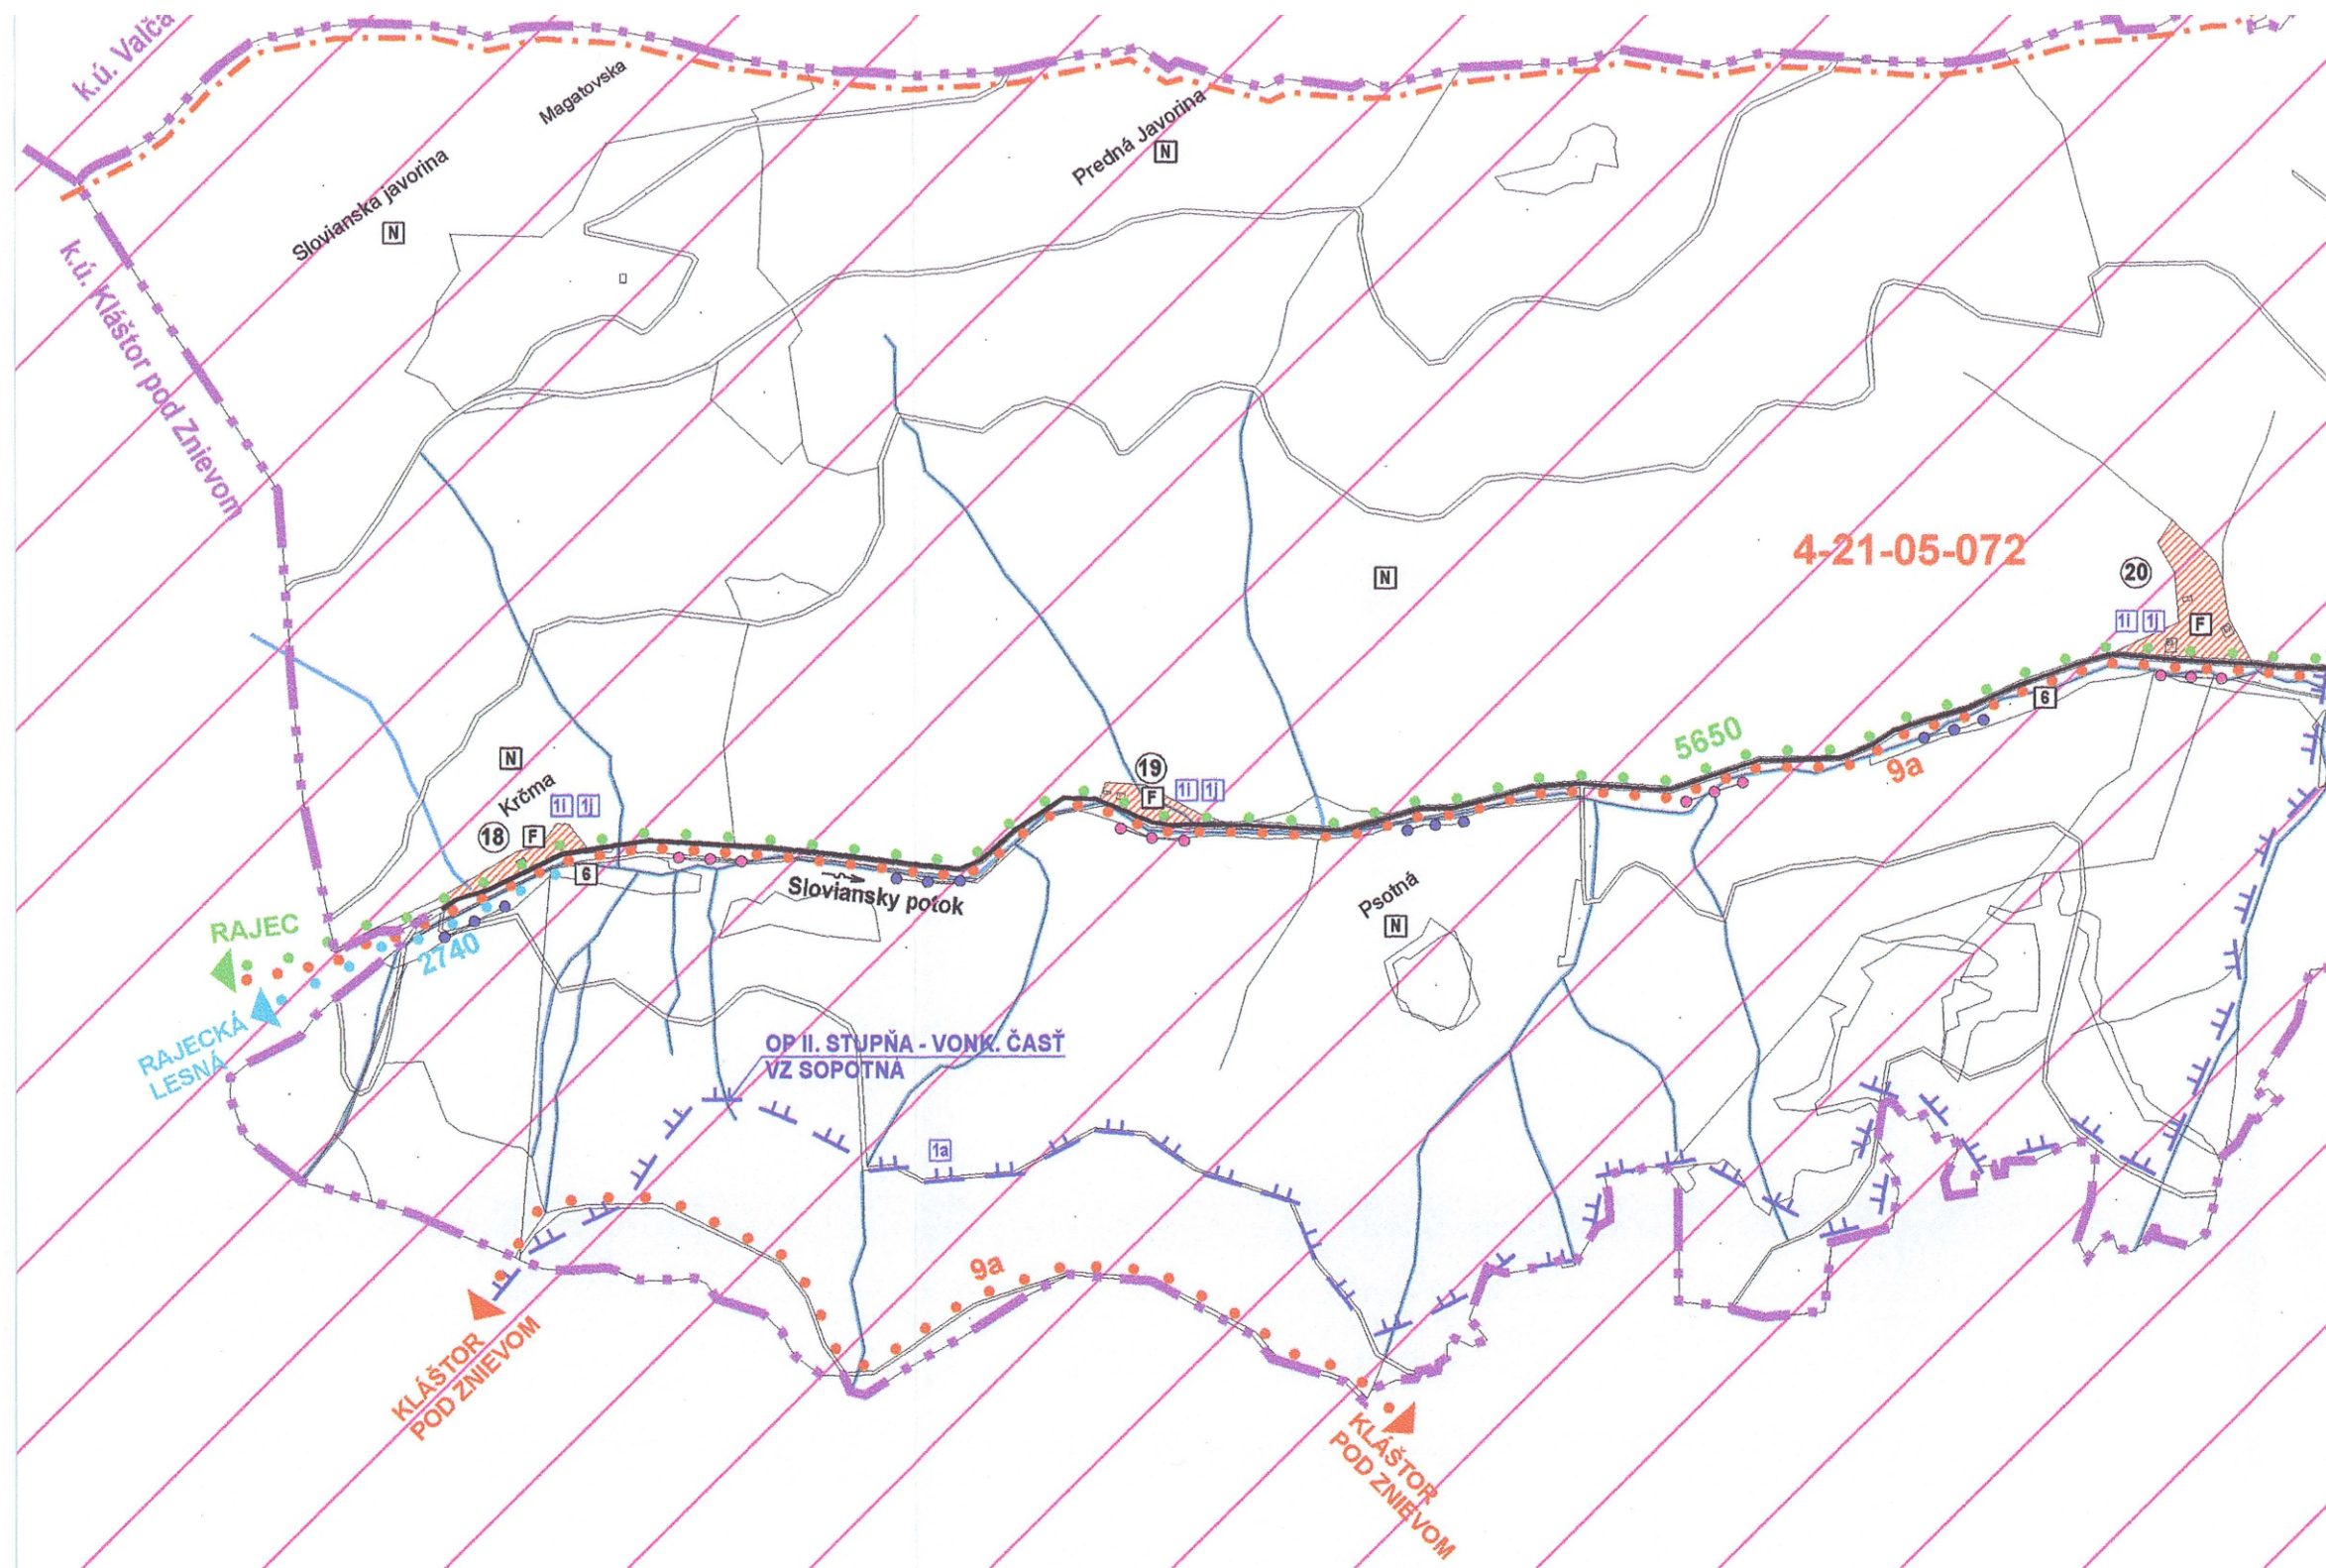


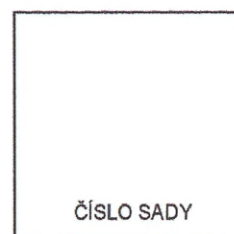

ZOZNAM FUNKČNÝCH A PRIESTOROVO HOMOGÉNNYCH JEDNOTIEK, PRE KTORÉ PLATIA BLIŽŠIE ŠPECIFIK. PODMIENKY A REGULATÍVY

- A** NOVÁ ZÁSTAVBA IBV Z IZOLOVANÝCH RODINNÝCH DOMOV
- B** NOVÁ PLOŠNÁ ZÁSTAVBA IBV Z IZOLOVANÝCH ROD. DOMOV
- C** ZÁSTAVBA HBV
- D** PLOCHA PRE NOVÚ OBČIANSKU VYBAVENOSŤ
- E** PLOCHA PRE NOVÚ REKREAČNÚ OBČIANSKU VYBAVENOSŤ - REKREAČNÝ AREÁL CR BRČNÁ
- F** CHATOVÉ LOKALITY ICHR V SLOVIANSKEJ DOLINE
- G** EXISTUJÚCA OBYTNÁ ZÁSTAVBA
- H** PLOCHY POĽNOHOSPODÁRSKEJ VÝROBY - AREÁL HOSPODÁRSKEHO DVORA PD
- I** PLOCHY AREÁLOV RYBNÝCH HOSPODÁRSTIEV
- J** PLOCHY CINTORÍNOV
- K** PLOCHA IHRISKA PRI HBV
- L** PLOCHA ŠPORTOVÉHO AREÁLU
- M** NEURBANIZOVANÁ POĽNOHOSPODÁRSKA KRAJINA
- N** NEURBANIZOVANÁ KRAJINA - PLOCHY LPF

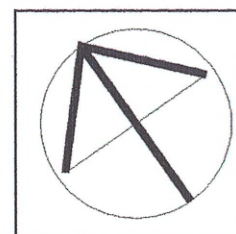

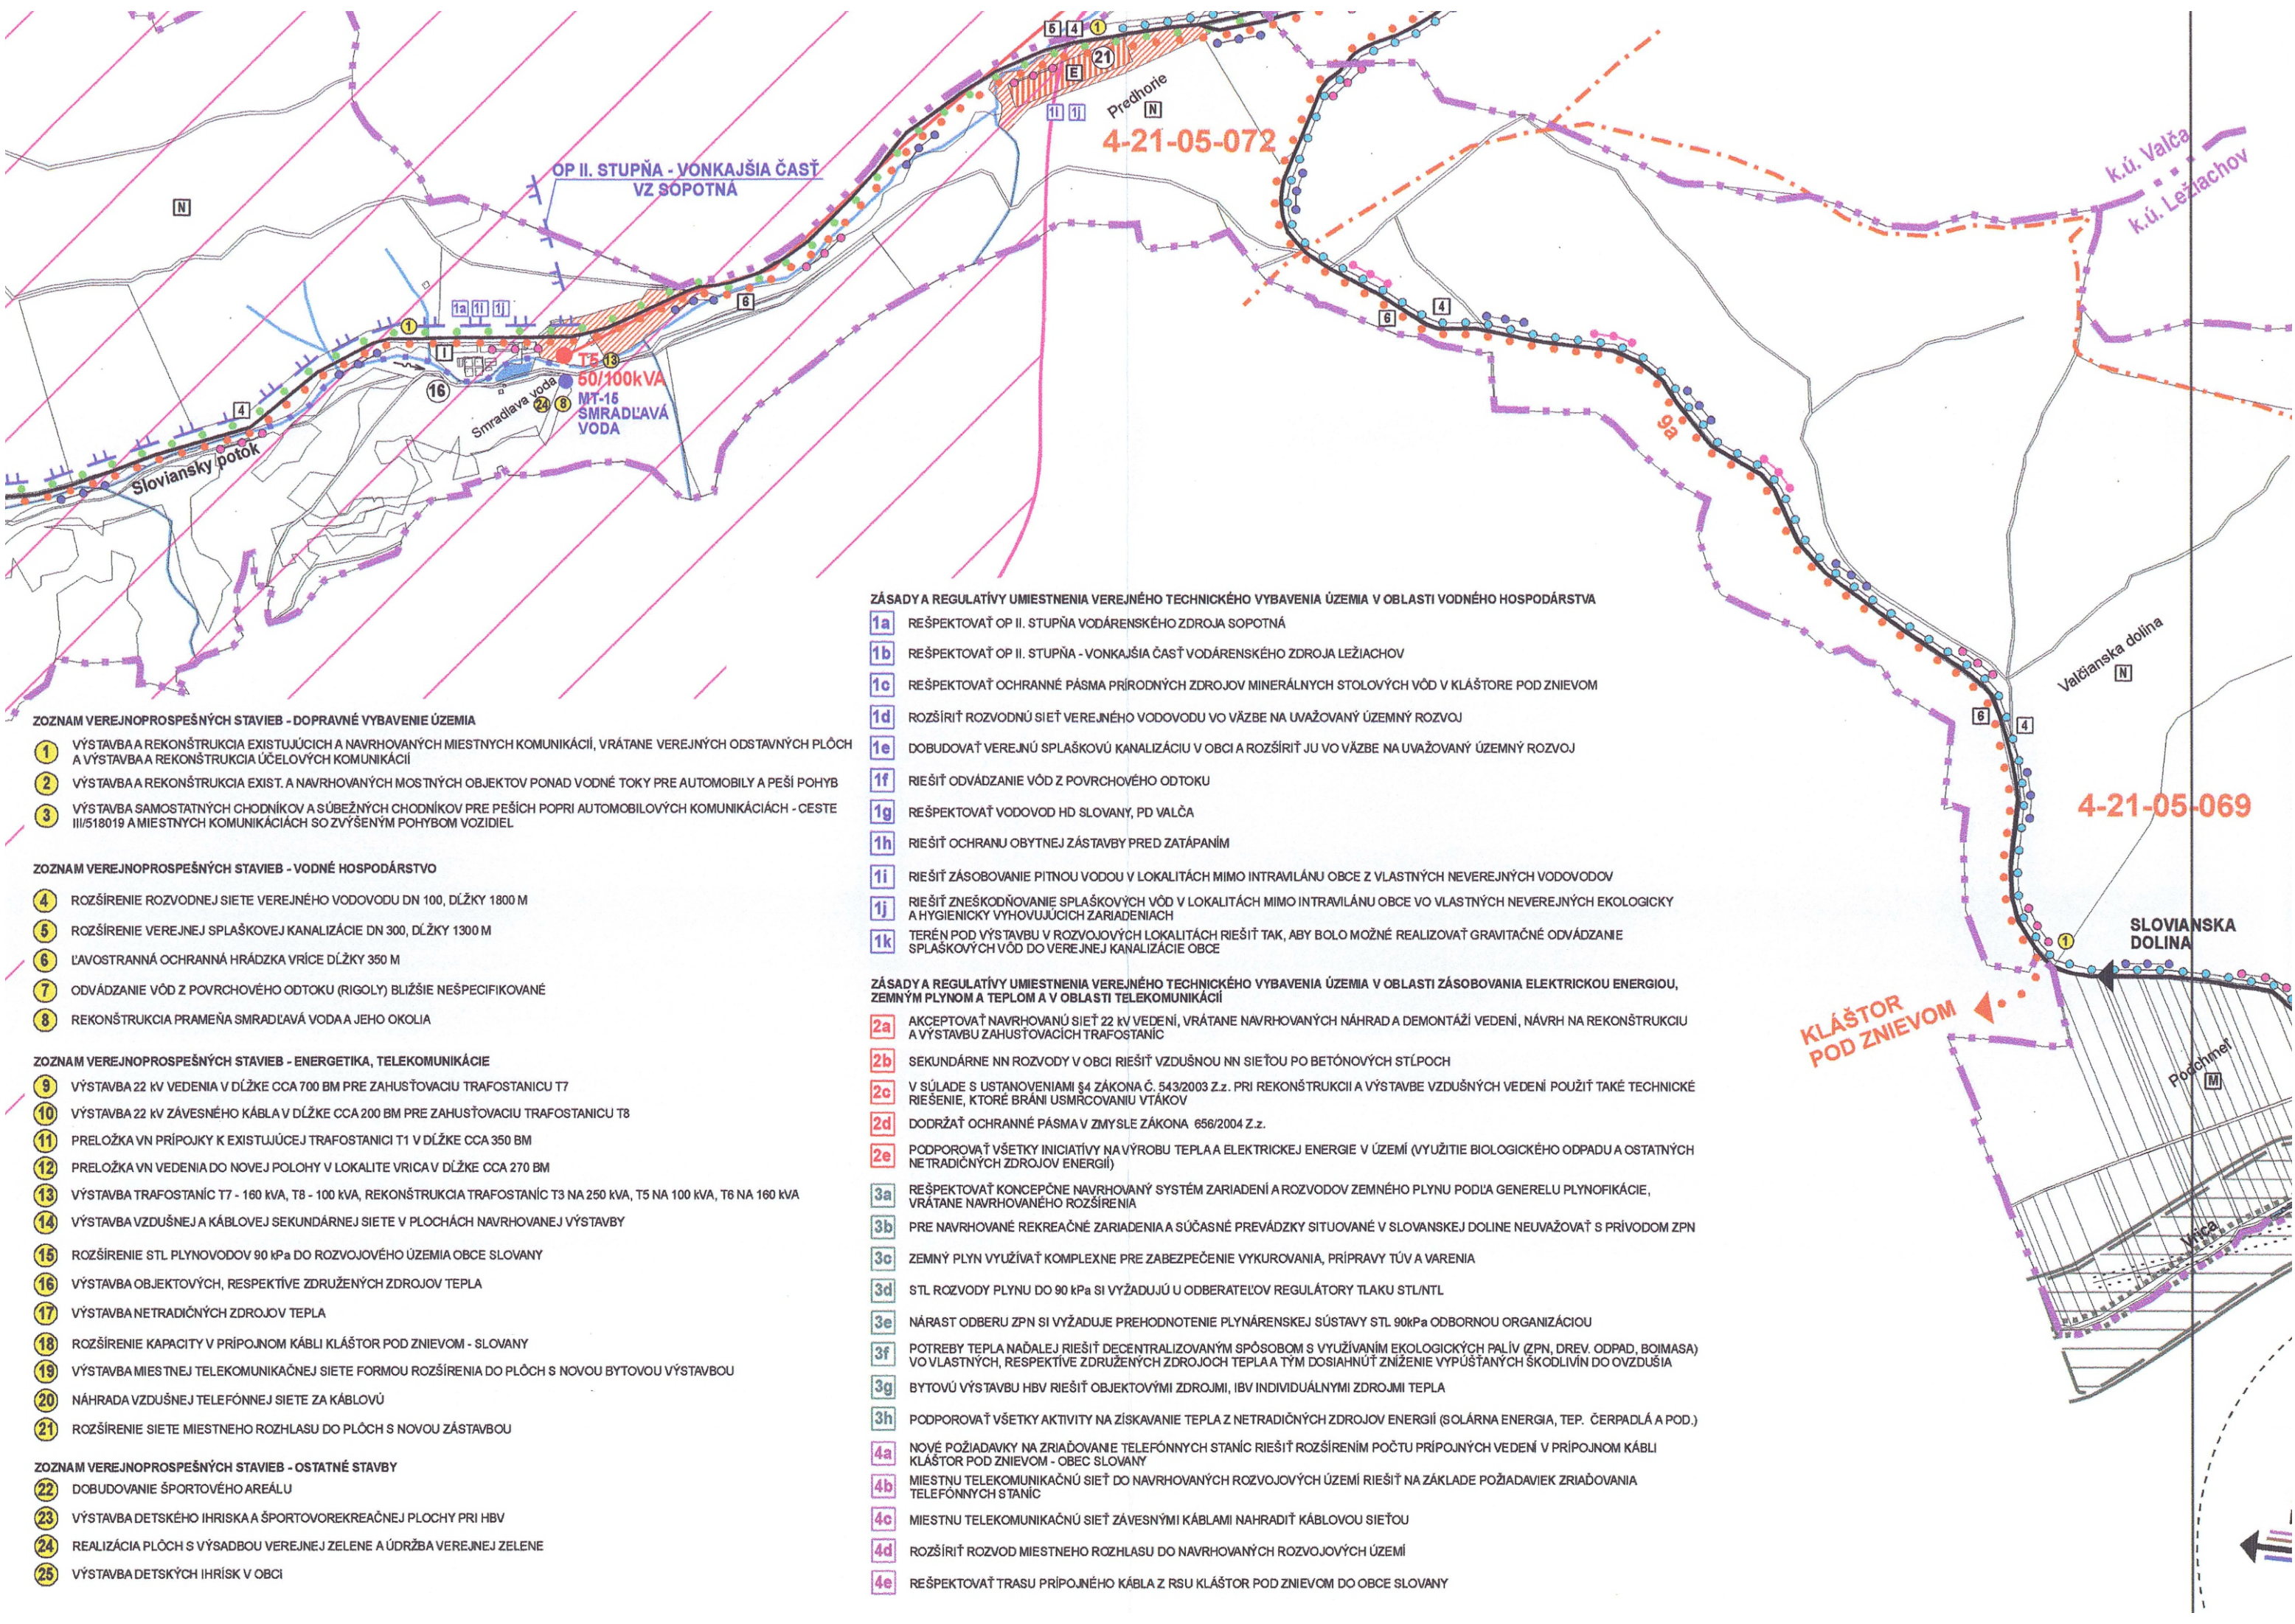

ZOZNAM VEREJNOPROSPEŠNÝCH STAVIEB - DOPRAVNÉ VYBAVENIE ÚZEMIA

- 1 VÝSTAVBA A REKONŠTRUKCIA EXISTUJÚCICH A NAVRHOVANÝCH MIESTNYCH KOMUNIKÁCIÍ, VRÁTANE VEREJNÝCH ODSTAVNÝCH PLÔCH A VÝSTAVBA A REKONŠTRUKCIA ÚČELOVÝCH KOMUNIKÁCIÍ
- 2 VÝSTAVBA A REKONŠTRUKCIA EXIST. A NAVRHOVANÝCH MOSTNÝCH OBJEKTOV PONAD VODNÉ TOKY PRE AUTOMOBILY A PEŠÍ POHYB
- 3 VÝSTAVBA SAMOSTATNÝCH CHODNÍKOV A SÚBEŽNÝCH CHODNÍKOV PRE PEŠÍCH POPRI AUTOMOBILOVÝCH KOMUNIKÁCIÁCH - CESTE III/518019 A MIESTNYCH KOMUNIKÁCIÁCH SO ZVÝŠENÝM POHYBOM VOZIDIEL

ZOZNAM VEREJNOPROSPEŠNÝCH STAVIEB - VODNÉ HOSPODÁRSTVO

- 4 ROZŠÍRENIE ROZVODNEJ SIETE VEREJNÉHO VODOVODU DN 100, DĹŽKY 1800 M
- 5 ROZŠÍRENIE VEREJNEJ SPLAŠKOVEJ KANALIZÁCIE DN 300, DĹŽKY 1300 M
- 6 ĽAVOSTRANNÁ OCHRANNÁ HRÁDZKA VRÍCE DĹŽKY 350 M
- 7 ODVÁDZANIE VÔD Z POVRCHOVÉHO ODTOKU (RIGOLY) BLIŽŠIE NEŠPECIFIKOVANÉ
- 8 REKONŠTRUKCIA PRAMEŇA SMRADĽAVÁ VODA A JEHO OKOLIA

ZOZNAM VEREJNOPROSPEŠNÝCH STAVIEB - ENERGETIKA, TELEKOMUNIKÁCIE

- 9 VÝSTAVBA 22 KV VEDENIA V DĹŽKE CCA 700 BM PRE ZAHUSŤOVACIU TRAFOSTANICU T7
- 10 VÝSTAVBA 22 KV ZÁVESNÉHO KÁBLA V DĹŽKE CCA 200 BM PRE ZAHUSŤOVACIU TRAFOSTANICU T8
- 11 PRELOŽKA VN PRÍPOJKY K EXISTUJÚCEJ TRAFOSTANICI T1 V DĹŽKE CCA 350 BM
- 12 PRELOŽKA VN VEDENIA DO NOVEJ POLOHY V LOKALITE VRICA V DĹŽKE CCA 270 BM
- 13 VÝSTAVBA TRAFOSTANÍC T7 - 160 kVA, T8 - 100 kVA, REKONŠTRUKCIA TRAFOSTANÍC T3 NA 250 kVA, T5 NA 100 kVA, T6 NA 160 kVA
- 14 VÝSTAVBA VZDUŠNEJ A KÁBLOVEJ SEKUNDÁRNEJ SIETE V PLOCHÁCH NAVRHOVANEJ VÝSTAVBY
- 15 ROZŠÍRENIE STL PLYNOVODOV 90 kPa DO ROZVOJOVÉHO ÚZEMIA OBCE SLOVANY
- 16 VÝSTAVBA OBJEKTOVÝCH, RESPEKTÍVE ZDRUŽENÝCH ZDROJOV TEPLA
- 17 VÝSTAVBA NETRADIČNÝCH ZDROJOV TEPLA
- 18 ROZŠÍRENIE KAPACITY V PRÍPOJNOM KÁBLI KLÁŠTOR POD ZNIEVOM - SLOVANY
- 19 VÝSTAVBA MIESTNEJ TELEKOMUNIKAČNEJ SIETE FORMOU ROZŠÍRENIA DO PLÔCH S NOVOU BYTOVOU VÝSTAVBOU
- 20 NÁHRADA VZDUŠNEJ TELEFÓNEJ SIETE ZA KÁBLOVÚ
- 21 ROZŠÍRENIE SIETE MIESTNEHO ROZHLASU DO PLÔCH S NOVOU ZÁSTAVBOU

ZOZNAM VEREJNOPROSPEŠNÝCH STAVIEB - OSTATNÉ STAVBY

- 22 DOBUDOVANIE ŠPORTOVÉHO AREÁLU
- 23 VÝSTAVBA DETSKÉHO IHRISKA A ŠPORTOVOREKREAČNEJ PLOCHY PRI HBV
- 24 REALIZÁCIA PLÔCH S VÝSADBOU VEREJNEJ ZELENÉ A ÚDRŽBA VEREJNEJ ZELENÉ
- 25 VÝSTAVBA DETSKÝCH IHRISK V OBCI

ZÁSADY A REGULATÍVY UMIESTNENIA VEREJNÉHO TECHNICKÉHO VYBAVENIA ÚZEMIA V OBLASTI VODNÉHO HOSPODÁRSTVA

- 1a REŠPEKTOVAŤ OP II. STUPŇA VODÁRENSKÉHO ZDROJA SOPOTNÁ
- 1b REŠPEKTOVAŤ OP II. STUPŇA - VONKAJŠIA ČASŤ VODÁRENSKÉHO ZDROJA LEŽIACHOV
- 1c REŠPEKTOVAŤ OCHRANNÉ PÁSMA PRÍRODNÝCH ZDROJOV MINERÁLNYCH STOLOVÝCH VÔD V KLÁŠTORE POD ZNIEVOM
- 1d ROZŠÍRIŤ ROZVODNÚ SIET' VEREJNÉHO VODOVODU VO VÄZBE NA UVAŽOVANÝ ÚZEMNÝ ROZVOJ
- 1e DOBUDOVAŤ VEREJNÚ SPLAŠKOVÚ KANALIZÁCIU V OBCI A ROZŠÍRIŤ JU VO VÄZBE NA UVAŽOVANÝ ÚZEMNÝ ROZVOJ
- 1f RIEŠIŤ ODVÁDZANIE VÔD Z POVRCHOVÉHO ODTOKU
- 1g REŠPEKTOVAŤ VODOVOD HD SLOVANY, PD VALČA
- 1h RIEŠIŤ OCHRANU OBYTNEJ ZÁSTAVBY PRED ZATÁPANÍM
- 1i RIEŠIŤ ZÁSOBOVANIE PITNOU VODOU V LOKALITÁCH MIMO INTRAVILÁNU OBCE Z VLASTNÝCH NEVEREJNÝCH VODOVODOV
- 1j RIEŠIŤ ZNEŠKODŇOVANIE SPLAŠKOVÝCH VÔD V LOKALITÁCH MIMO INTRAVILÁNU OBCE VO VLASTNÝCH NEVEREJNÝCH EKOLOGICKY A HYGIENICKY VYHOVUJÚCICH ZARIADENIACH
- 1k TERÉN POD VÝSTAVBU V ROZVOJOVÝCH LOKALITÁCH RIEŠIŤ TAK, ABY BOLO MOŽNÉ REALIZOVAŤ GRAVITAČNÉ ODVÁDZANIE SPLAŠKOVÝCH VÔD DO VEREJNEJ KANALIZÁCIE OBCE

ZÁSADY A REGULATÍVY UMIESTNENIA VEREJNÉHO TECHNICKÉHO VYBAVENIA ÚZEMIA V OBLASTI ZÁSOBOVANIA ELEKTRICKOU ENERGIU, ZEMNÝM PLYNOM A TEPLOM A V OBLASTI TELEKOMUNIKÁCIÍ

- 2a AKCEPTOVAŤ NAVRHOVANÚ SIET' 22 KV VEDENÍ, VRÁTANE NAVRHOVANÝCH NÁHRAD A DEMONTÁŽÍ VEDENÍ, NÁVRH NA REKONŠTRUKCIU A VÝSTAVBU ZAHUSŤOVACÍCH TRAFOSTANÍC
- 2b SEKUNDÁRNE NN ROZVODY V OBCI RIEŠIŤ VZDUŠNOU NN SIETOU PO BETÓNOVÝCH STĹPOCH
- 2c V SÚLADE S USTANOVENIAMÍ §4 ZÁKONA Č. 543/2003 Z.z. PRI REKONŠTRUKCII A VÝSTAVBE VZDUŠNÝCH VEDENÍ POUŽIŤ TAKÉ TECHNICKÉ RIEŠENIE, KTORÉ BRÁNÍ USMRČOVANIU VTÁKOV
- 2d DODRŽAŤ OCHRANNÉ PÁSMA V ZMYSLE ZÁKONA 656/2004 Z.z.
- 2e PODPOROVAŤ VŠETKY INICIATÍVY NA VÝROBU TEPLA A ELEKTRICKEJ ENERGIE V ÚZEMÍ (VYUŽITIE BIOLOGICKÉHO ODPADU A OSTATNÝCH NETRADIČNÝCH ZDROJOV ENERGII)
- 3a REŠPEKTOVAŤ KONCEPCIONÉ NAVRHOVANÝ SYSTÉM ZARIADENÍ A ROZVODOV ZEMNÉHO PLYNU PODĽA GENERELU PLYNOFIKÁCIE, VRÁTANE NAVRHOVANÉHO ROZŠÍRENIA
- 3b PRE NAVRHOVANÉ REKREAČNÉ ZARIADENIA A SÚČASNÉ PREVÁDZKY SITUOVANÉ V SLOVANSKEJ DOLINE NEUVAŽOVAŤ S PRÍVODOM ZPN
- 3c ZEMNÝ PLYN VYUŽÍVAŤ KOMPLEXNE PRE ZABEZPEČENIE VYKUROVANIA, PRÍPRAVY TÚV A VARENIA
- 3d STL ROZVODY PLYNU DO 90 kPa SI VYŽADUJÚ U ODBERATEĽOV REGULÁTORY TLAKU STL/NTL
- 3e NÁRAST ODBERU ZPN SI VYŽADUJE PREHODNOTENIE PLYNÁRENSKEJ SÚSTAVY STL 90kPa ODBORNOU ORGANIZÁCIU
- 3f POTREBY TEPLA NAĎALEJ RIEŠIŤ DECENTRALIZOVANÝM SPÔSOBOM S VYUŽÍVANÍM EKOLOGICKÝCH PALÍV (ZPN, DREV. ODPAD, BOJMASA) VO VLASTNÝCH, RESPEKTÍVE ZDRUŽENÝCH ZDROJOCH TEPLA A TÝM DOSIAHNÚŤ ZNÍŽENIE VYPÚŠŤANÝCH ŠKODLIVÍN DO OVZDUŠIA
- 3g BYTOVÚ VÝSTAVBU HBV RIEŠIŤ OBJEKTOVÝMI ZDROJMI, IBV INDIVIDUÁLNYMI ZDROJMI TEPLA
- 3h PODPOROVAŤ VŠETKY AKTIVITY NA ZÍSKAVANIE TEPLA Z NETRADIČNÝCH ZDROJOV ENERGII (SOLÁRNA ENERGIA, TEP. ČERPADLÁ A POD.)
- 4a NOVÉ POŽIADAVKY NA ZRIAĐOVANIE TELEFÓNNYCH STANÍC RIEŠIŤ ROZŠÍRENÍM POČTU PRÍPOJNÝCH VEDENÍ V PRÍPOJNOM KÁBLI KLÁŠTOR POD ZNIEVOM - OBEC SLOVANY
- 4b MIESTNU TELEKOMUNIKAČNÚ SIET' DO NAVRHOVANÝCH ROZVOJOVÝCH ÚZEMÍ RIEŠIŤ NA ZÁKLADE POŽIADAVIEK ZRIAĐOVANIA TELEFÓNNYCH STANÍC
- 4c MIESTNU TELEKOMUNIKAČNÚ SIET' ZÁVESNÝMI KÁBLAMI NAHRADIŤ KÁBLOVOU SIETOU
- 4d ROZŠÍRIŤ ROZVOD MIESTNEHO ROZHLASU DO NAVRHOVANÝCH ROZVOJOVÝCH ÚZEMÍ
- 4e REŠPEKTOVAŤ TRASU PRÍPOJNÉHO KÁBLA Z RSU KLÁŠTOR POD ZNIEVOM DO OBCE SLOVANY

1 - OBEČNÝ ÚRAD SLOVANY, MIESTNA ĽUDOVÁ KNIŽNICA, MATERSKÁ ŠKOLA, 2 - POTRAVINY COOP JEDNOTA, BISTRO POD HRUŠKOU, 3 - MÄSOVÝ ROBA, 4 - ŠPORTOVÁ PLOCHA (TRÁVNE IHRISKO), 5 - KAPLNKA, 6 - OBJEKT BÝVALEJ ŠKOLY (V SÚČASNOSTI ŠATNE PRE ŠPORTOVCOV), 7 - VÝROBA MLYNSKÝCH VÝROBKOV, 8 - TRANSWATER, AUTODOPRAVA (PRI RD), 9 - KOSTOL SV. MICHAL, r.k., 10 - SBS KOBRA, MARTIN S.r.o., 11 - BISTRO STUDŇA SLOVANY, 12 - DOM SMÚTKU, CINTORÍN, 13 - POŽIARNA ZBROJNICA, POTRAVINY, 14 - EVANJELICKÝ KOSTOL, 15 - POĽNOHOSPODÁRSKY DVOR, 16 - SRZ - RYBNÍKY, 17 - RYBNÍKY BRČNÁ, 18 - REKREAČNÁ CHATA ICHR - "KRČMA", 19 - LS - ROBOTNÍCKA UBYTOVNÁ, 20 - REKREAČNÁ OSADA ICHR,

21 - REKREAČNÝ AREÁL A REKREAČNÉ ZARIADENIE BRČNÁ, 22 - DETSKÉ IHRISKO, 23 - REZERVNÉ PLOCHY PRE OBČIANSKU VÝBAVENOSŤ

- 1 PRI RIŠENÍ MIESTNYCH KOMUNIKÁCIÍ A OSTATNÝCH KOMUNIKÁCIÍ, VRÁTANE ÚČELOVÝCH KOMUNIKÁCIÍ REŠPEKTOVAŤ FUNKČNÉ TRIEDY A KATEGÓRIE. MIESTNE KOMUNIKÁCIE NAVRHOVAŤ PODĽA STN 736110 - PROJEKTOVANIE MIESTNYCH KOMUNIKÁCIÍ.
- 2 REŠPEKTOVAŤ SÚČASNÚ POLOHU AUTOBUSOVÝCH ZASTÁVOK A REALIZOVAŤ ZASTAVOVACIEHO PRUHY AUTOBUSOVÝCH ZASTÁVOK, AK JE TO MOŽNÉ.
- 3 REALIZOVAŤ SÚBEŽNÉ PEŠIE CHODNÍKY OKOLO HLAVNÝCH OBSLUŽNÝCH KOMUNIKÁCIÍ SO ZVÝŠENÝM POHYBOM VOZIDIEL A POPRI CESTE III/518019
- 4 AKCEPTOVAŤ EXISTUJÚCE A NAVRHOVANÉ ZNAČENÉ TURISTICKÉ CHODNÍKY A DOPLNIŤ NA TÝCHTO TRASÁCH ZNAČENIE A NÁUČNÉ TABULE
- 5 NAVRHOVAŤ PLOCHY PRE STATICKÚ DOPRAVU PRI OBJEKTOCH OBČIANSKEJ VYBAVENOSTI. NÁPOČTY NAVRHOVAŤ V ZMYSLE STN 736110 PRE VÝHLADOVÝ STUPEŇ AUTOMOBILIZÁCIE 1 : 2,5
- 6 VYZNAČIŤ NAVRHOVANÉ CYKLOTRASY
- 7 REALIZOVAŤ SAMOSTATNÉ NAVRHOVANÉ CHODNÍKY

