


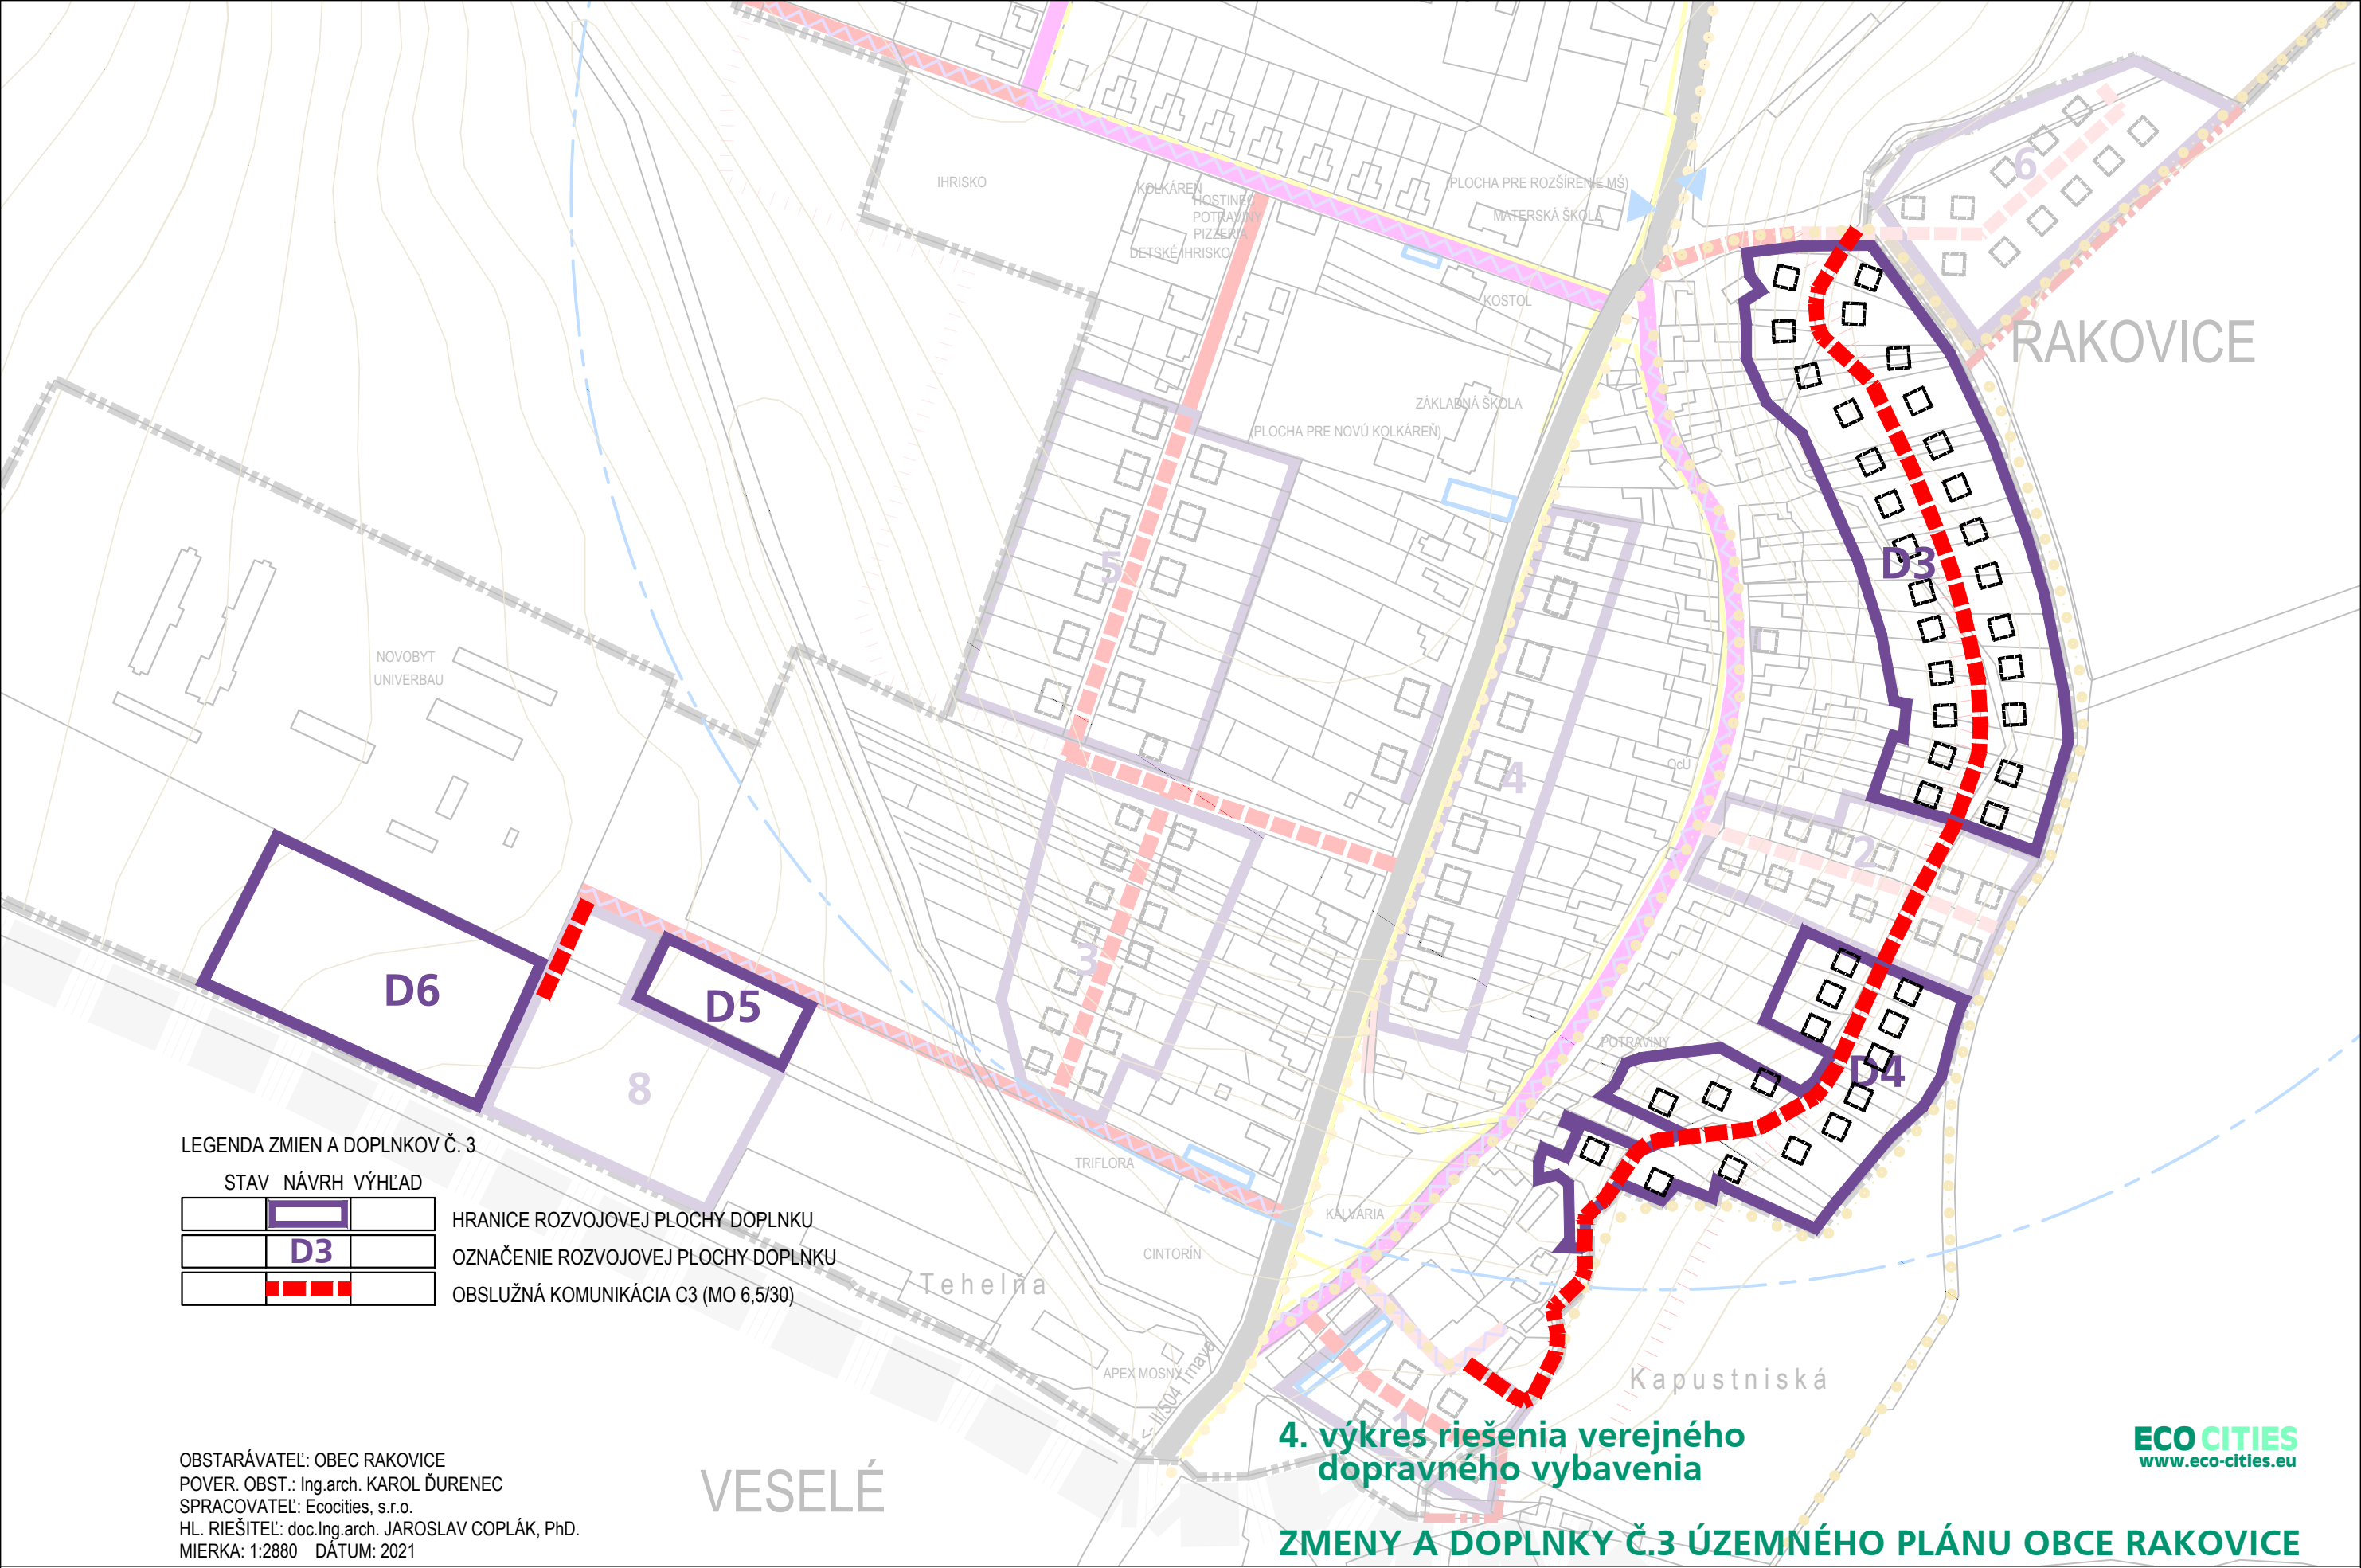

LEGENDA ZMIEN A DOPLNKOV Č. 3

STAV	NÁVRH	VÝHLAD
	D3	

- HRANICE ROZVOJOVEJ PLOCHY DOPLNKU
- OZNAČENIE ROZVOJOVEJ PLOCHY DOPLNKU
- OBSLUŽNÁ KOMUNIKÁCIA C3 (MO 6,5/30)

OBSTARÁVATEL: OBEC RAKOVICE
POVER. OBST.: Ing.arch. KAROL ĎURENEC
SPRACOVATEL: Ecocities, s.r.o.
HL. RIEŠITEĽ: doc.Ing.arch. JAROSLAV COPLÁK, PhD.
MIERKA: 1:2880 DÁTUM: 2021

4. výkres riešenia verejného
dopravného vybavenia

ZMENY A DOPLNKY Č.3 ÚZEMNÉHO PLÁNU OBCE RAKOVICE