


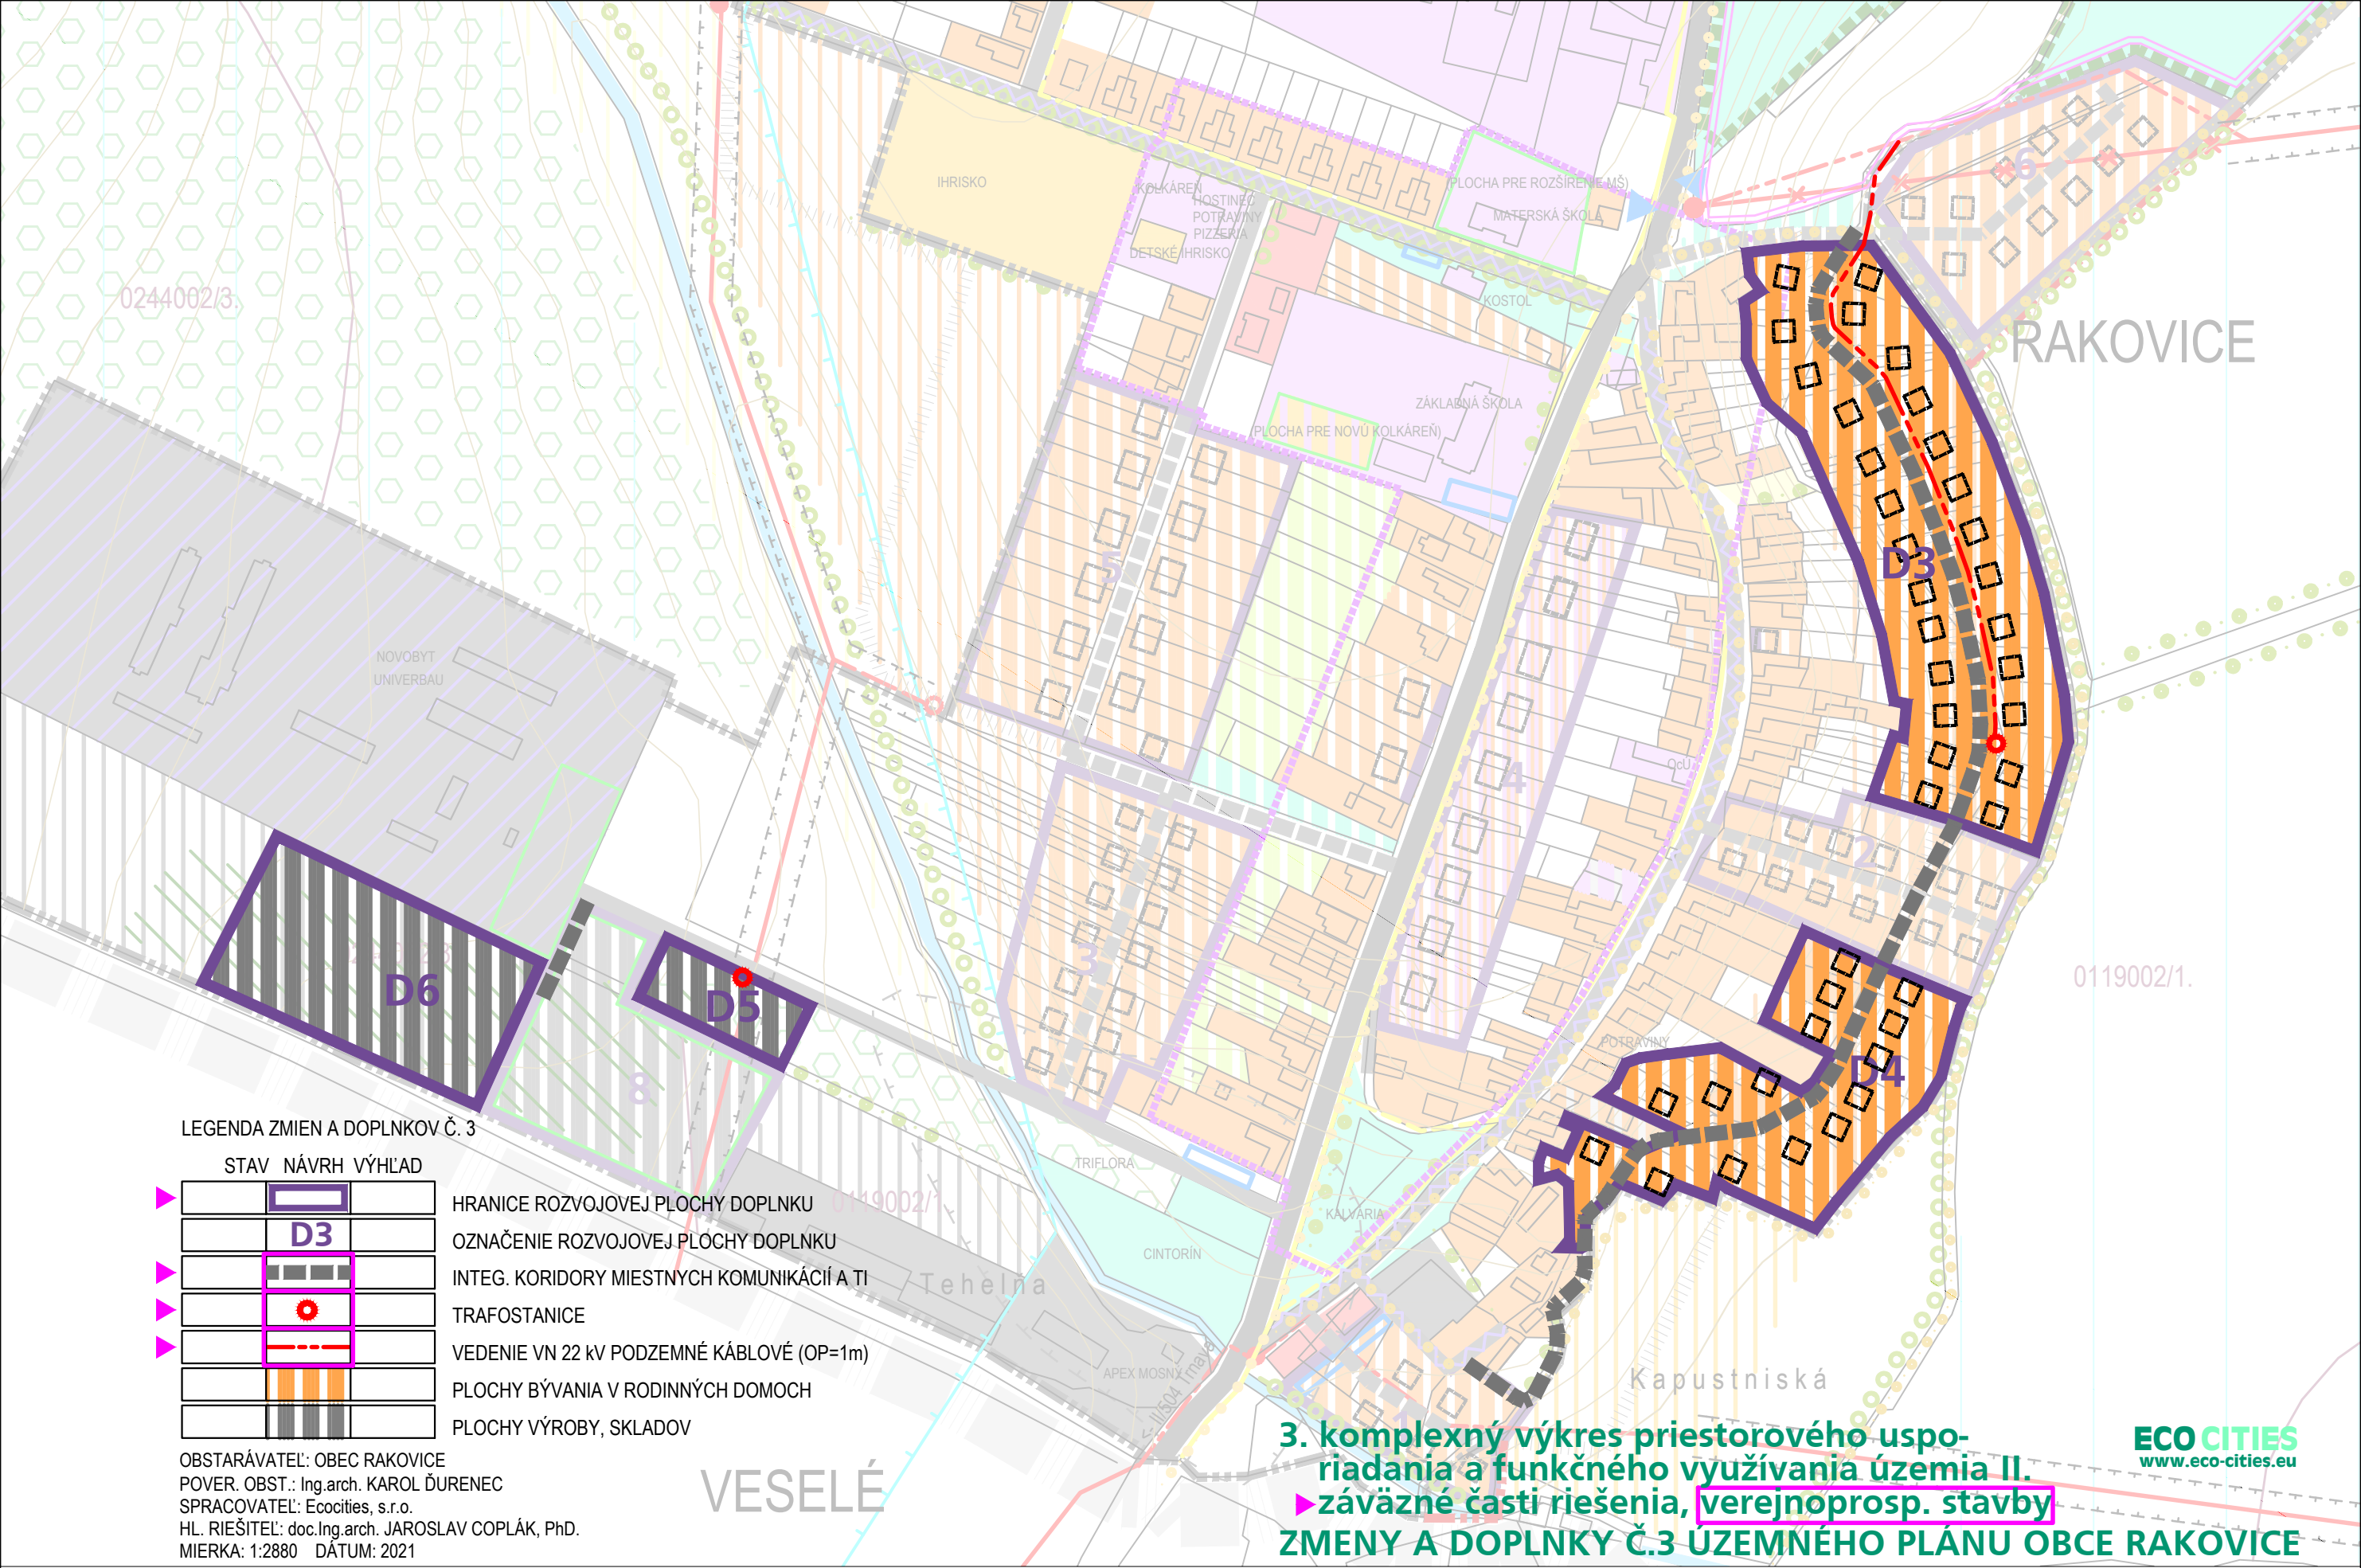

0244002/3.

RAKOVICE

0119002/1.

LEGENDA ZMIEN A DOPLNKOV Č. 3

STAV NÁVRH VÝHLAD

▶		HRANICE ROZVOJOVEJ PLOCHY DOPLNKU
▶		OZNAČENIE ROZVOJOVEJ PLOCHY DOPLNKU
▶		INTEG. KORIDORY MIESTNYCH KOMUNIKÁCIÍ A TI
▶		TRAFOSTANICE
▶		VEDENIE VN 22 KV PODZEMNÉ KÁBLOVÉ (OP=1m)
▶		PLOCHY BÝVANIA V RODINNÝCH DOMOCH
▶		PLOCHY VÝROBY, SKLADOV

OBSTARÁVATEL: OBEC RAKOVICE
POVER. OBST.: Ing.arch. KAROL ĎURENEC
SPRACOVATEL: Ecocities, s.r.o.
HL. RIEŠITEĽ: doc.Ing.arch. JAROSLAV COPLÁK, PhD.
MIERKA: 1:2880 DÁTUM: 2021

3. komplexný výkres priestorového usporiadania a funkčného využívania územia II.
▶ **záväzné časti riešenia, verejnoprosk. stavby**
ZMENY A DOPLNKY Č.3 ÚZEMNÉHO PLÁNU OBCE RAKOVICE

ECO CITIES
www.eco-cities.eu