


BOROVCE

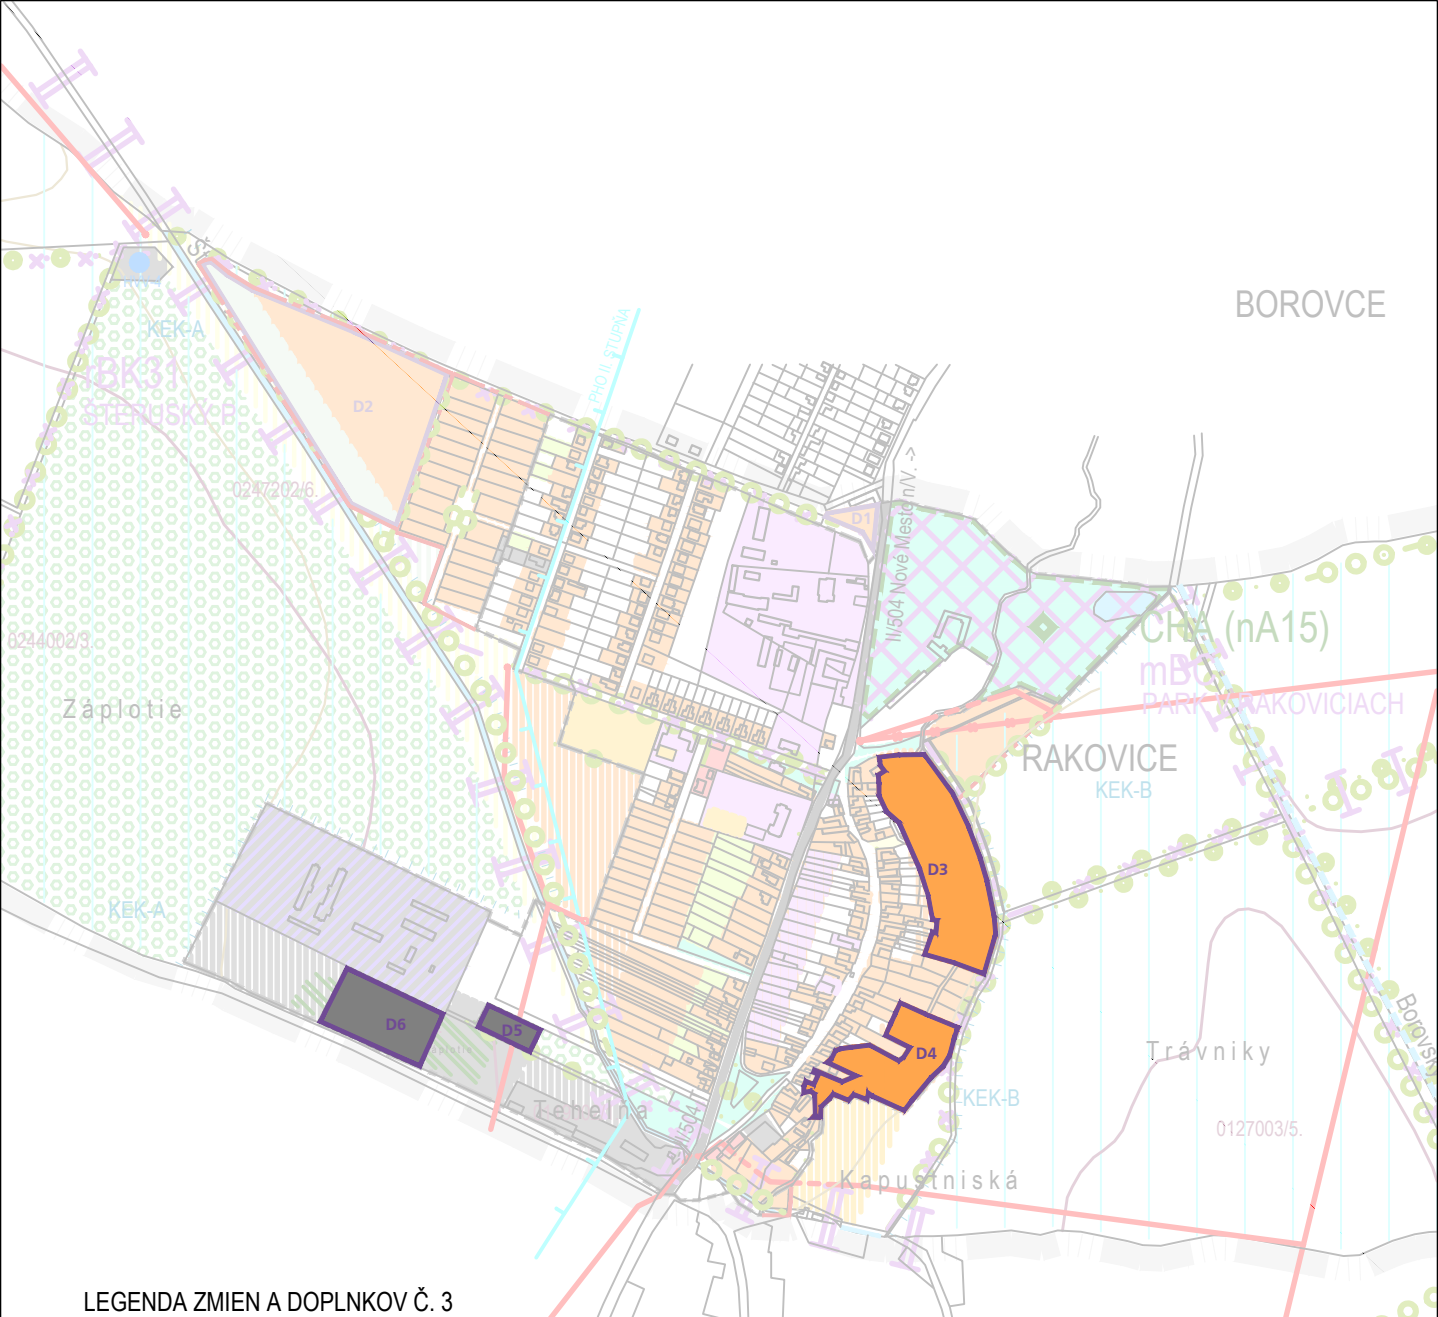

LEGENDA ZMIEN A DOPLNKOV Č. 3

STAV NÁVRH VÝHLAD

	D2	

HRANICE ROZVOJOVEJ PLOCHY DOPLNKU

OZNAČENIE ROZVOJOVEJ PLOCHY DOPLNKU

PLOCHY BÝVANIA V RODINNÝCH DOMOCH

PLOCHY VÝROBY, SKLADOV

OBSTARÁVATEĽ: OBEC RAKOVICE

POVER. OBST.: Ing.arch. KAROL ĎURENEC

SPRACOVATEĽ: Ecocities, s.r.o.

HL. RIEŠITEĽ: doc.Ing.arch. JAROSLAV COPLÁK, PhD.

MIERKA: 1:10 000 DÁTUM: 2021

7. výkres ochrany prírody a tvorby krajiny

ECO CITIES
www.eco-cities.eu

ZMENY A DOPLNKY Č.3 ÚZEMNÉHO PLÁNU OBCE RAKOVICE