


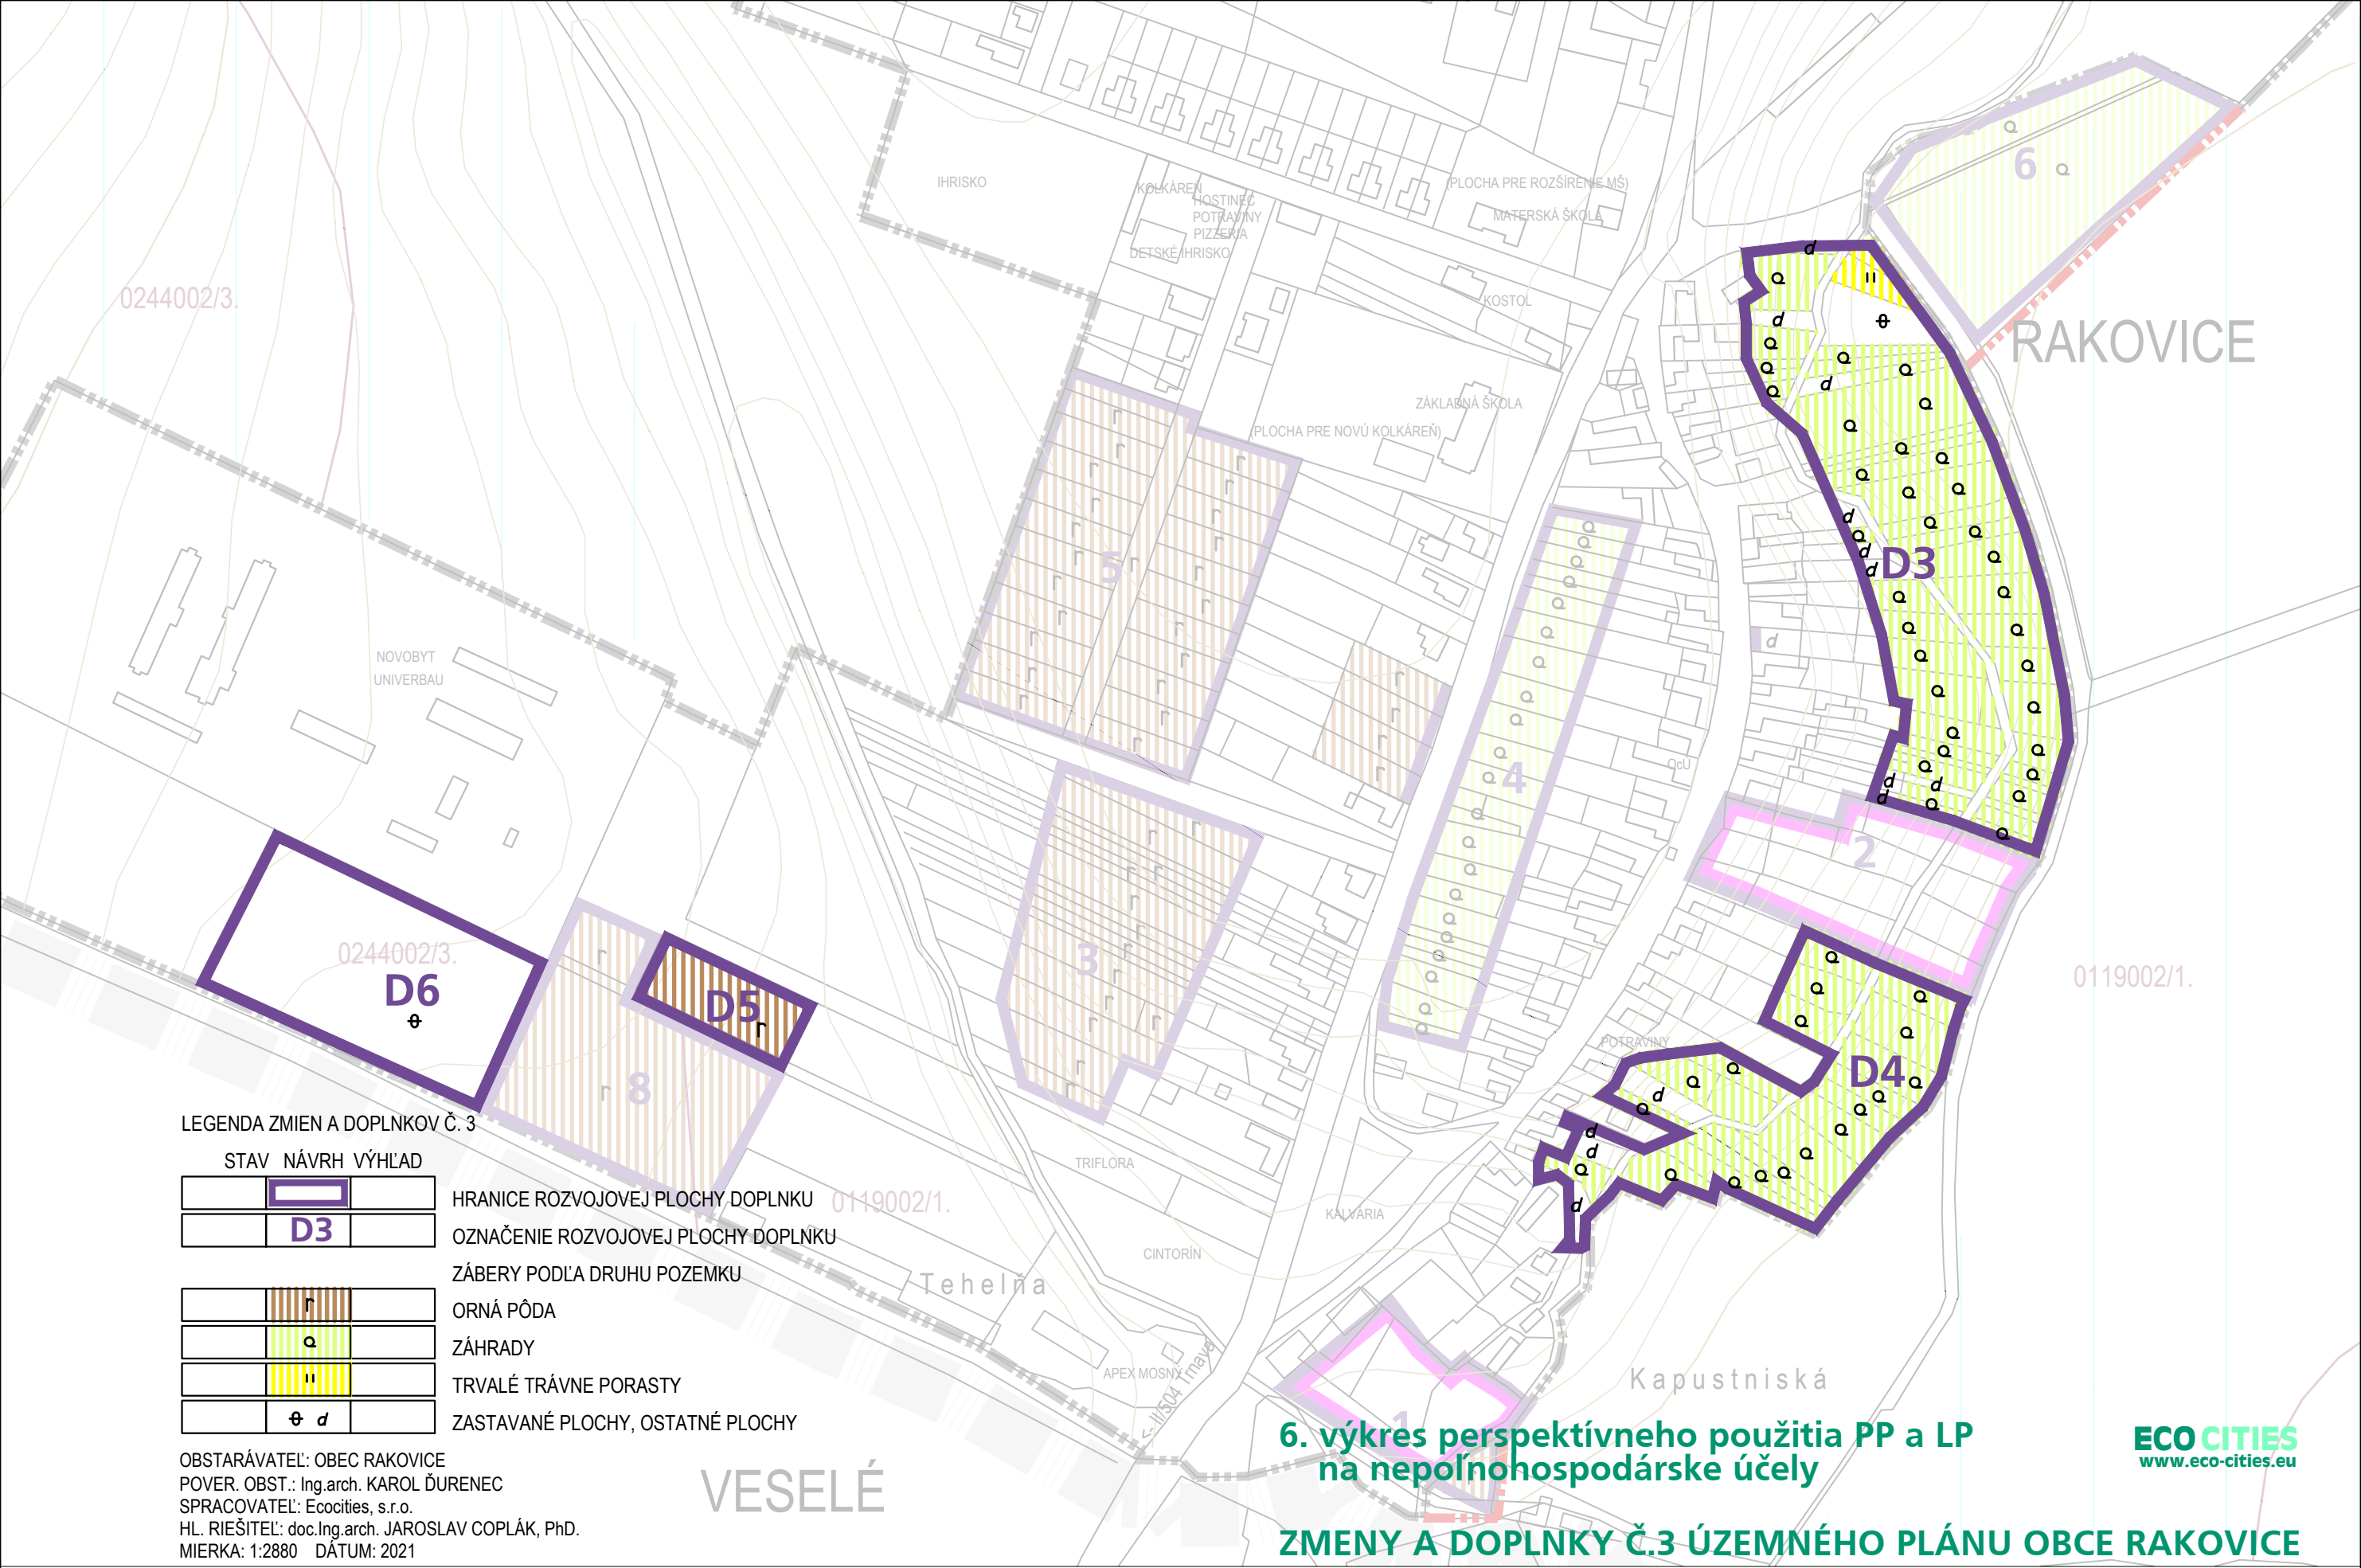

0244002/3.

6

RAKOVICE

D3

2

D4

0119002/1.

LEGENDA ZMIEN A DOPLNKOV Č. 3

STAV NÁVRH VÝHLAD

	D3

HRANICE ROZVOJOVEJ PLOCHY DOPLNKU

OZNAČENIE ROZVOJOVEJ PLOCHY DOPLNKU

ZÁBERY PODĽA DRUHU POZEMKU

	r
	q
	"
	⊕ d

ORNÁ PÔDA

ZÁHRADY

TRVALÉ TRÁVNE PORASTY

ZASTAVANÉ PLOCHY, OSTATNÉ PLOCHY

OBSTARÁVATEĽ: OBEC RAKOVICE
POVER. OBST.: Ing.arch. KAROL ĎURENEC
SPRACOVATEĽ: Ecocities, s.r.o.
HL. RIEŠITEĽ: doc.Ing.arch. JAROSLAV COPLÁK, PhD.
MIERKA: 1:2880 DÁTUM: 2021

VESELÉ

6. výkres perspektívneho použitia PP a LP
na nepoľnohospodárske účely

ZMENY A DOPLNKY Č.3 ÚZEMNÉHO PLÁNU OBCE RAKOVICE

ECO CITIES
www.eco-cities.eu