


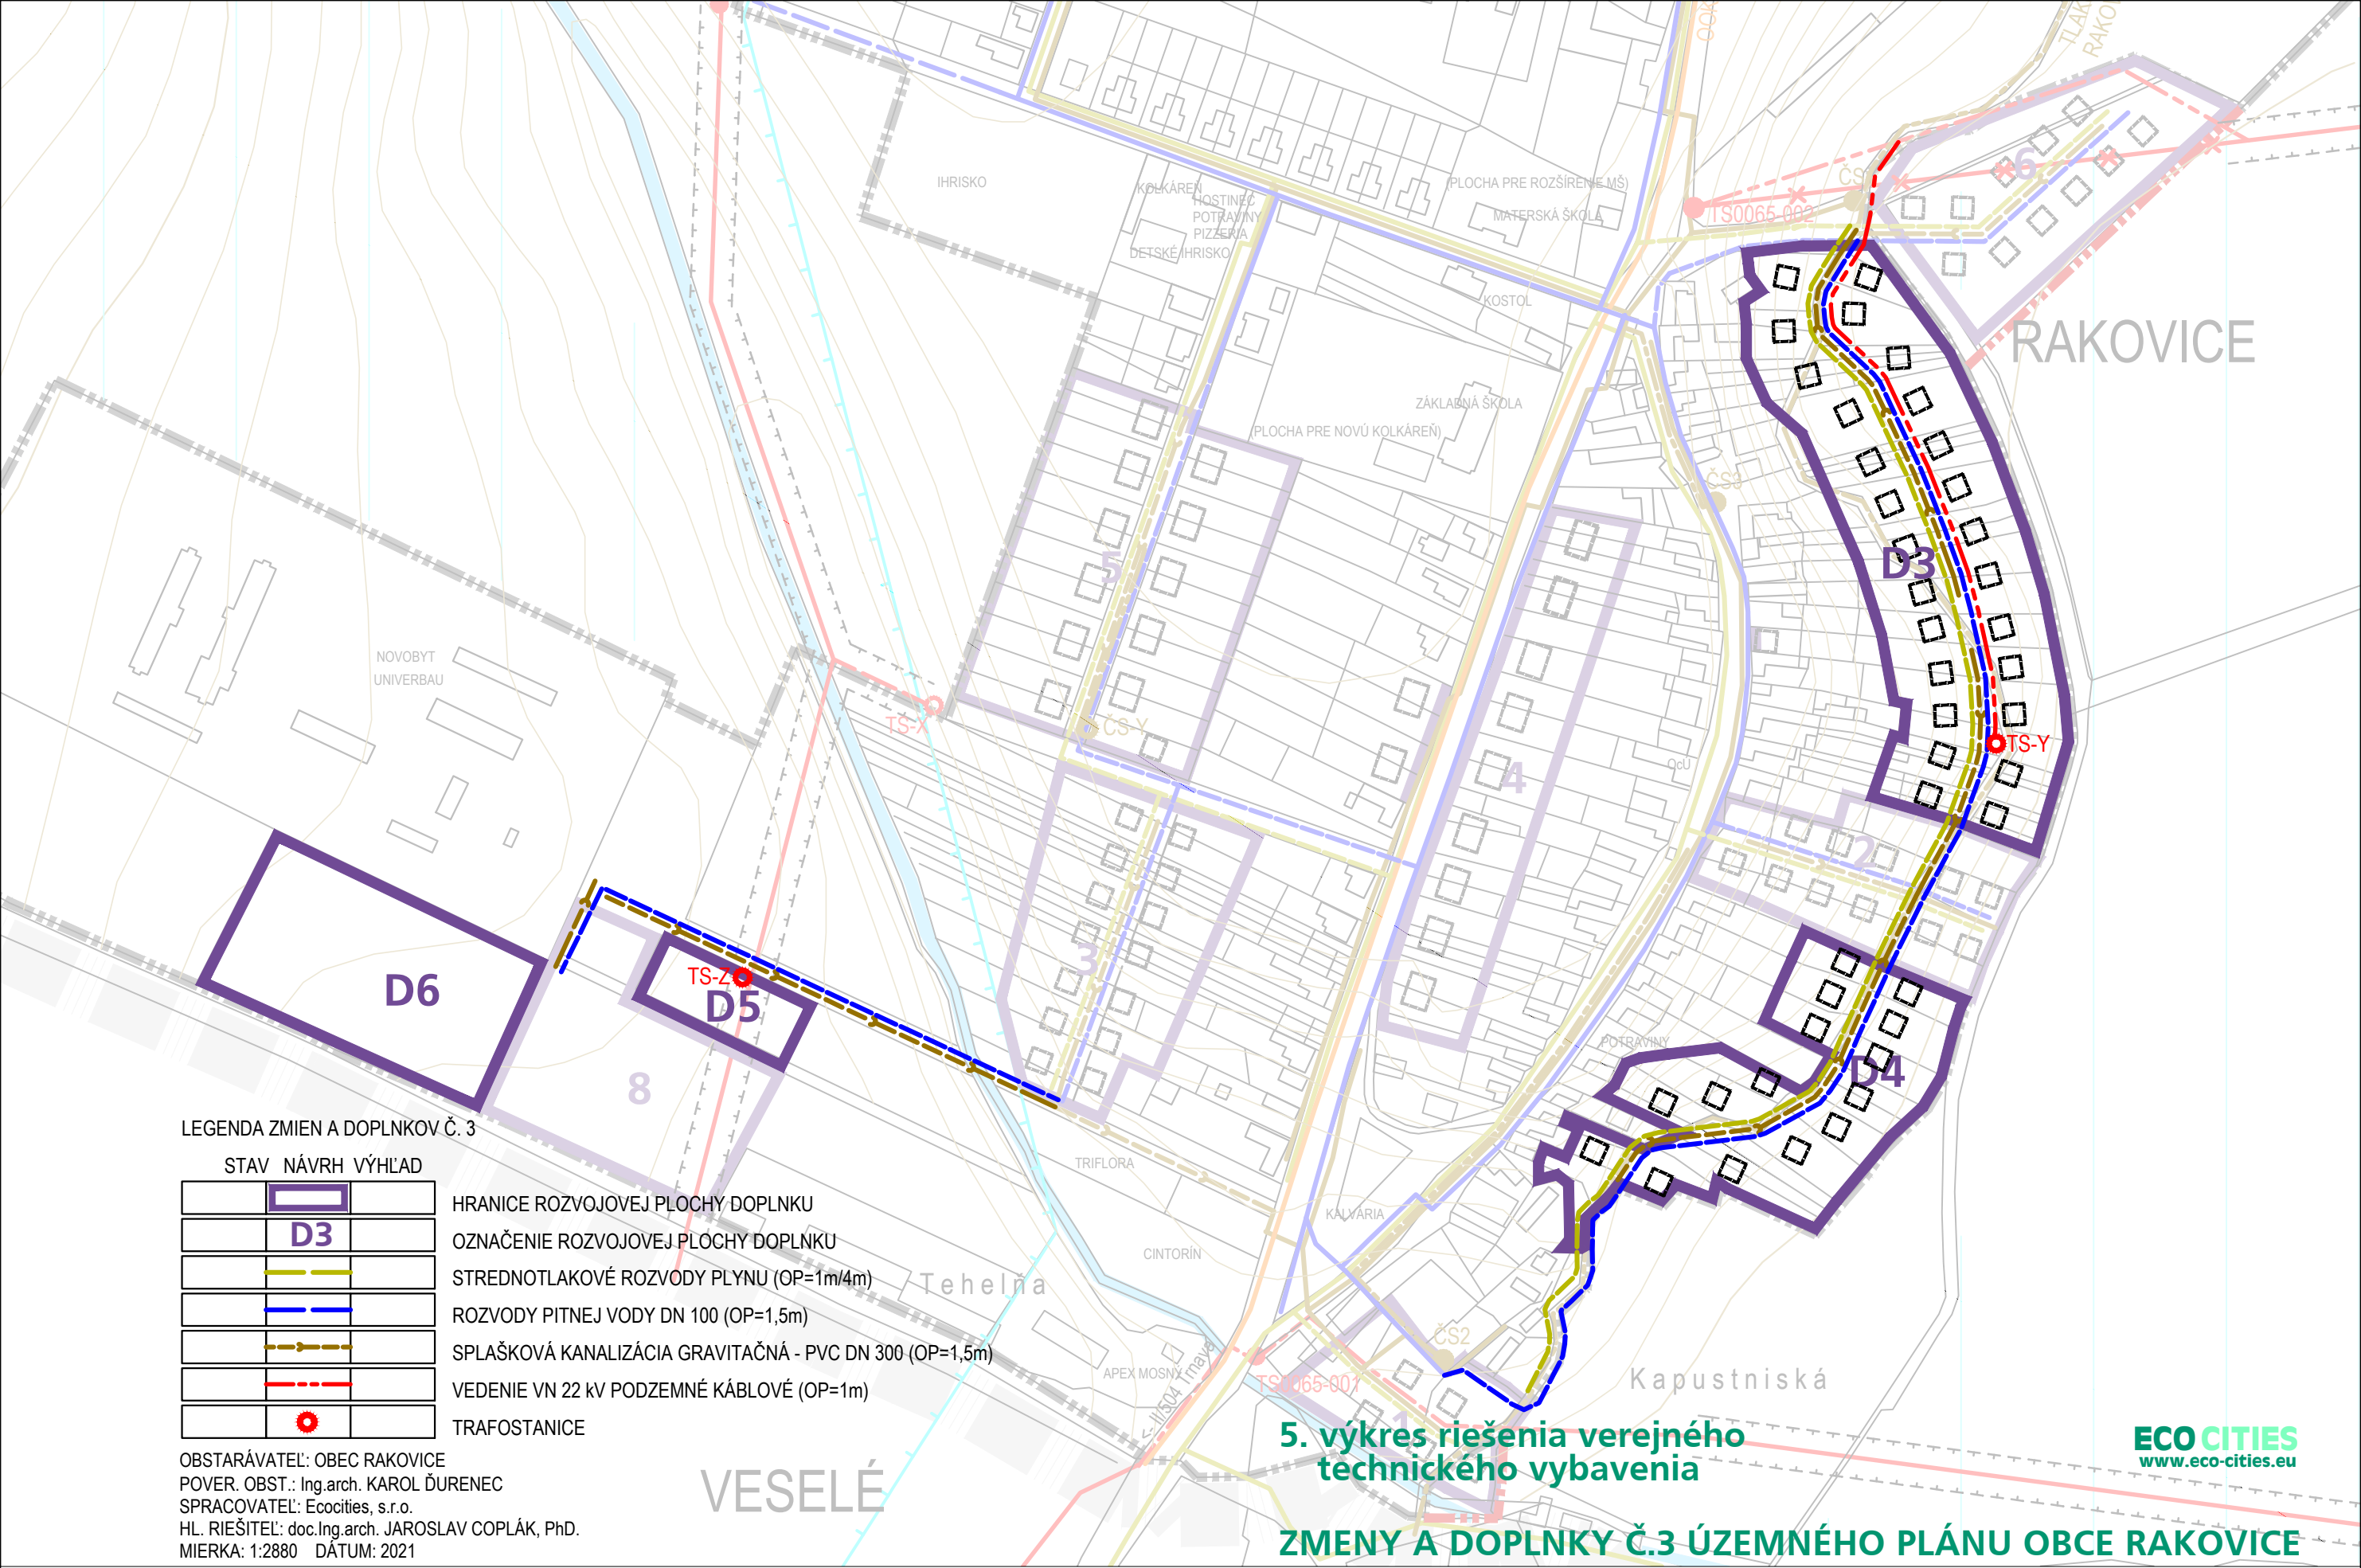

LEGENDA ZMIEN A DOPLNKOV Č. 3

STAV NÁVRH VÝHLAD	
	HRANICE ROZVOJOVEJ PLOCHY DOPLNKU
	OZNAČENIE ROZVOJOVEJ PLOCHY DOPLNKU
	STREDNOTLAKOVÉ ROZVODY PLYNU (OP=1m/4m)
	ROZVODY PITNEJ VODY DN 100 (OP=1,5m)
	SPLAŠKOVÁ KANALIZÁCIA GRAVITAČNÁ - PVC DN 300 (OP=1,5m)
	VEDENIE VN 22 KV PODZEMNÉ KÁBLOVÉ (OP=1m)
	TRAFOSTANICE

OBSTARÁVATEĽ: OBEC RAKOVICE
POVER. OBST.: Ing.arch. KAROL ĎURENEC
SPRACOVATEĽ: Ecocities, s.r.o.
HL. RIEŠITEĽ: doc.Ing.arch. JAROSLAV COPLÁK, PhD.
MIERKA: 1:2880 DÁTUM: 2021

5. výkres riešenia verejného
technického vybavenia

ZMENY A DOPLNKY Č.3 ÚZEMNÉHO PLÁNU OBCE RAKOVICE