Príloha č. 3 **Trasovanie dopravy**

Zdroj "GKÚ Bratislava"

1 : 150 000

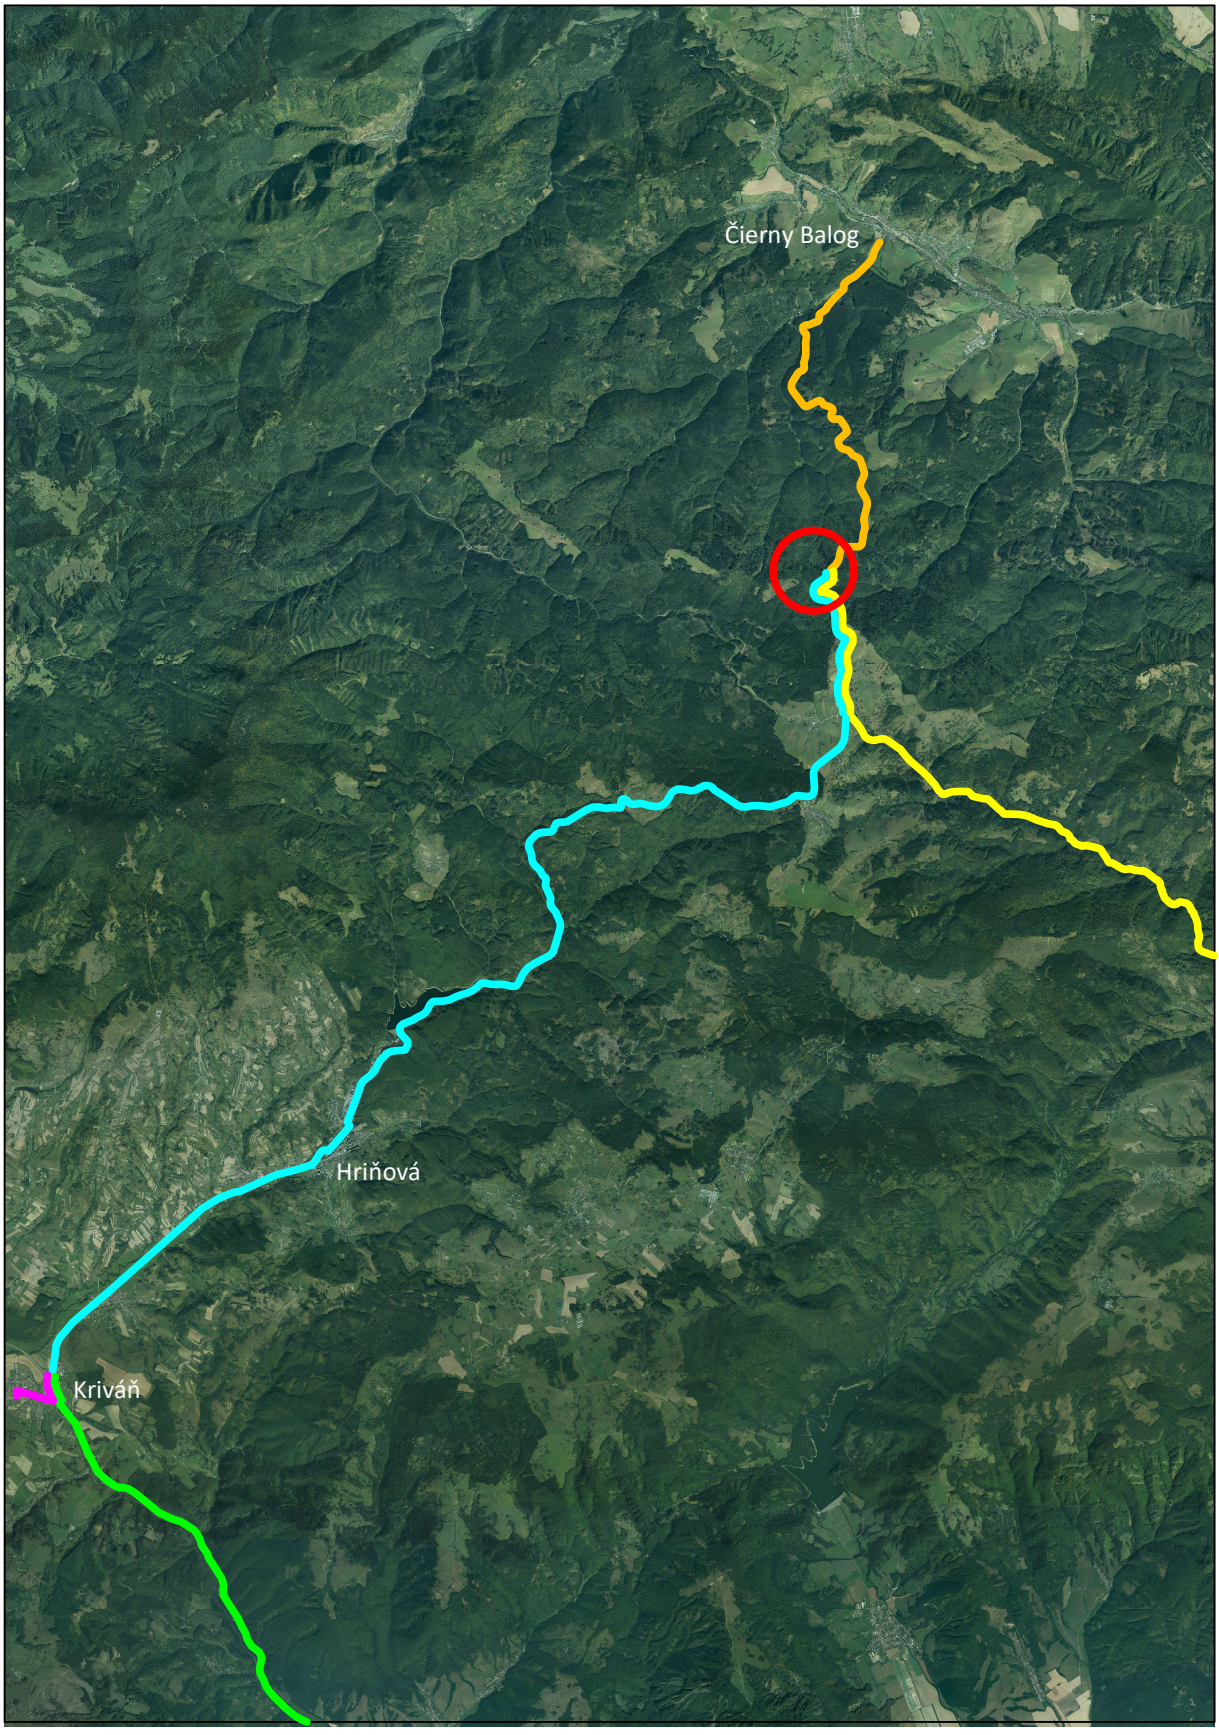

Smer Čierny Balog - Mazorníkovo - II/529 - pripojenie na I/66
Trasa Čierny Balog - Kriváň
Smer Utekáč - Kokava nad Rimavicou - III/2724
Železnica Kriváň - údržba a oprava železničného zvršku na trase Zvolen - Košice južná trasa
Výstavba R2 - Hriňová - Kriváň - Lovinobaňa

S