


územný plán mesta FIL'AKOVO



HRANICA LOKALITY PP

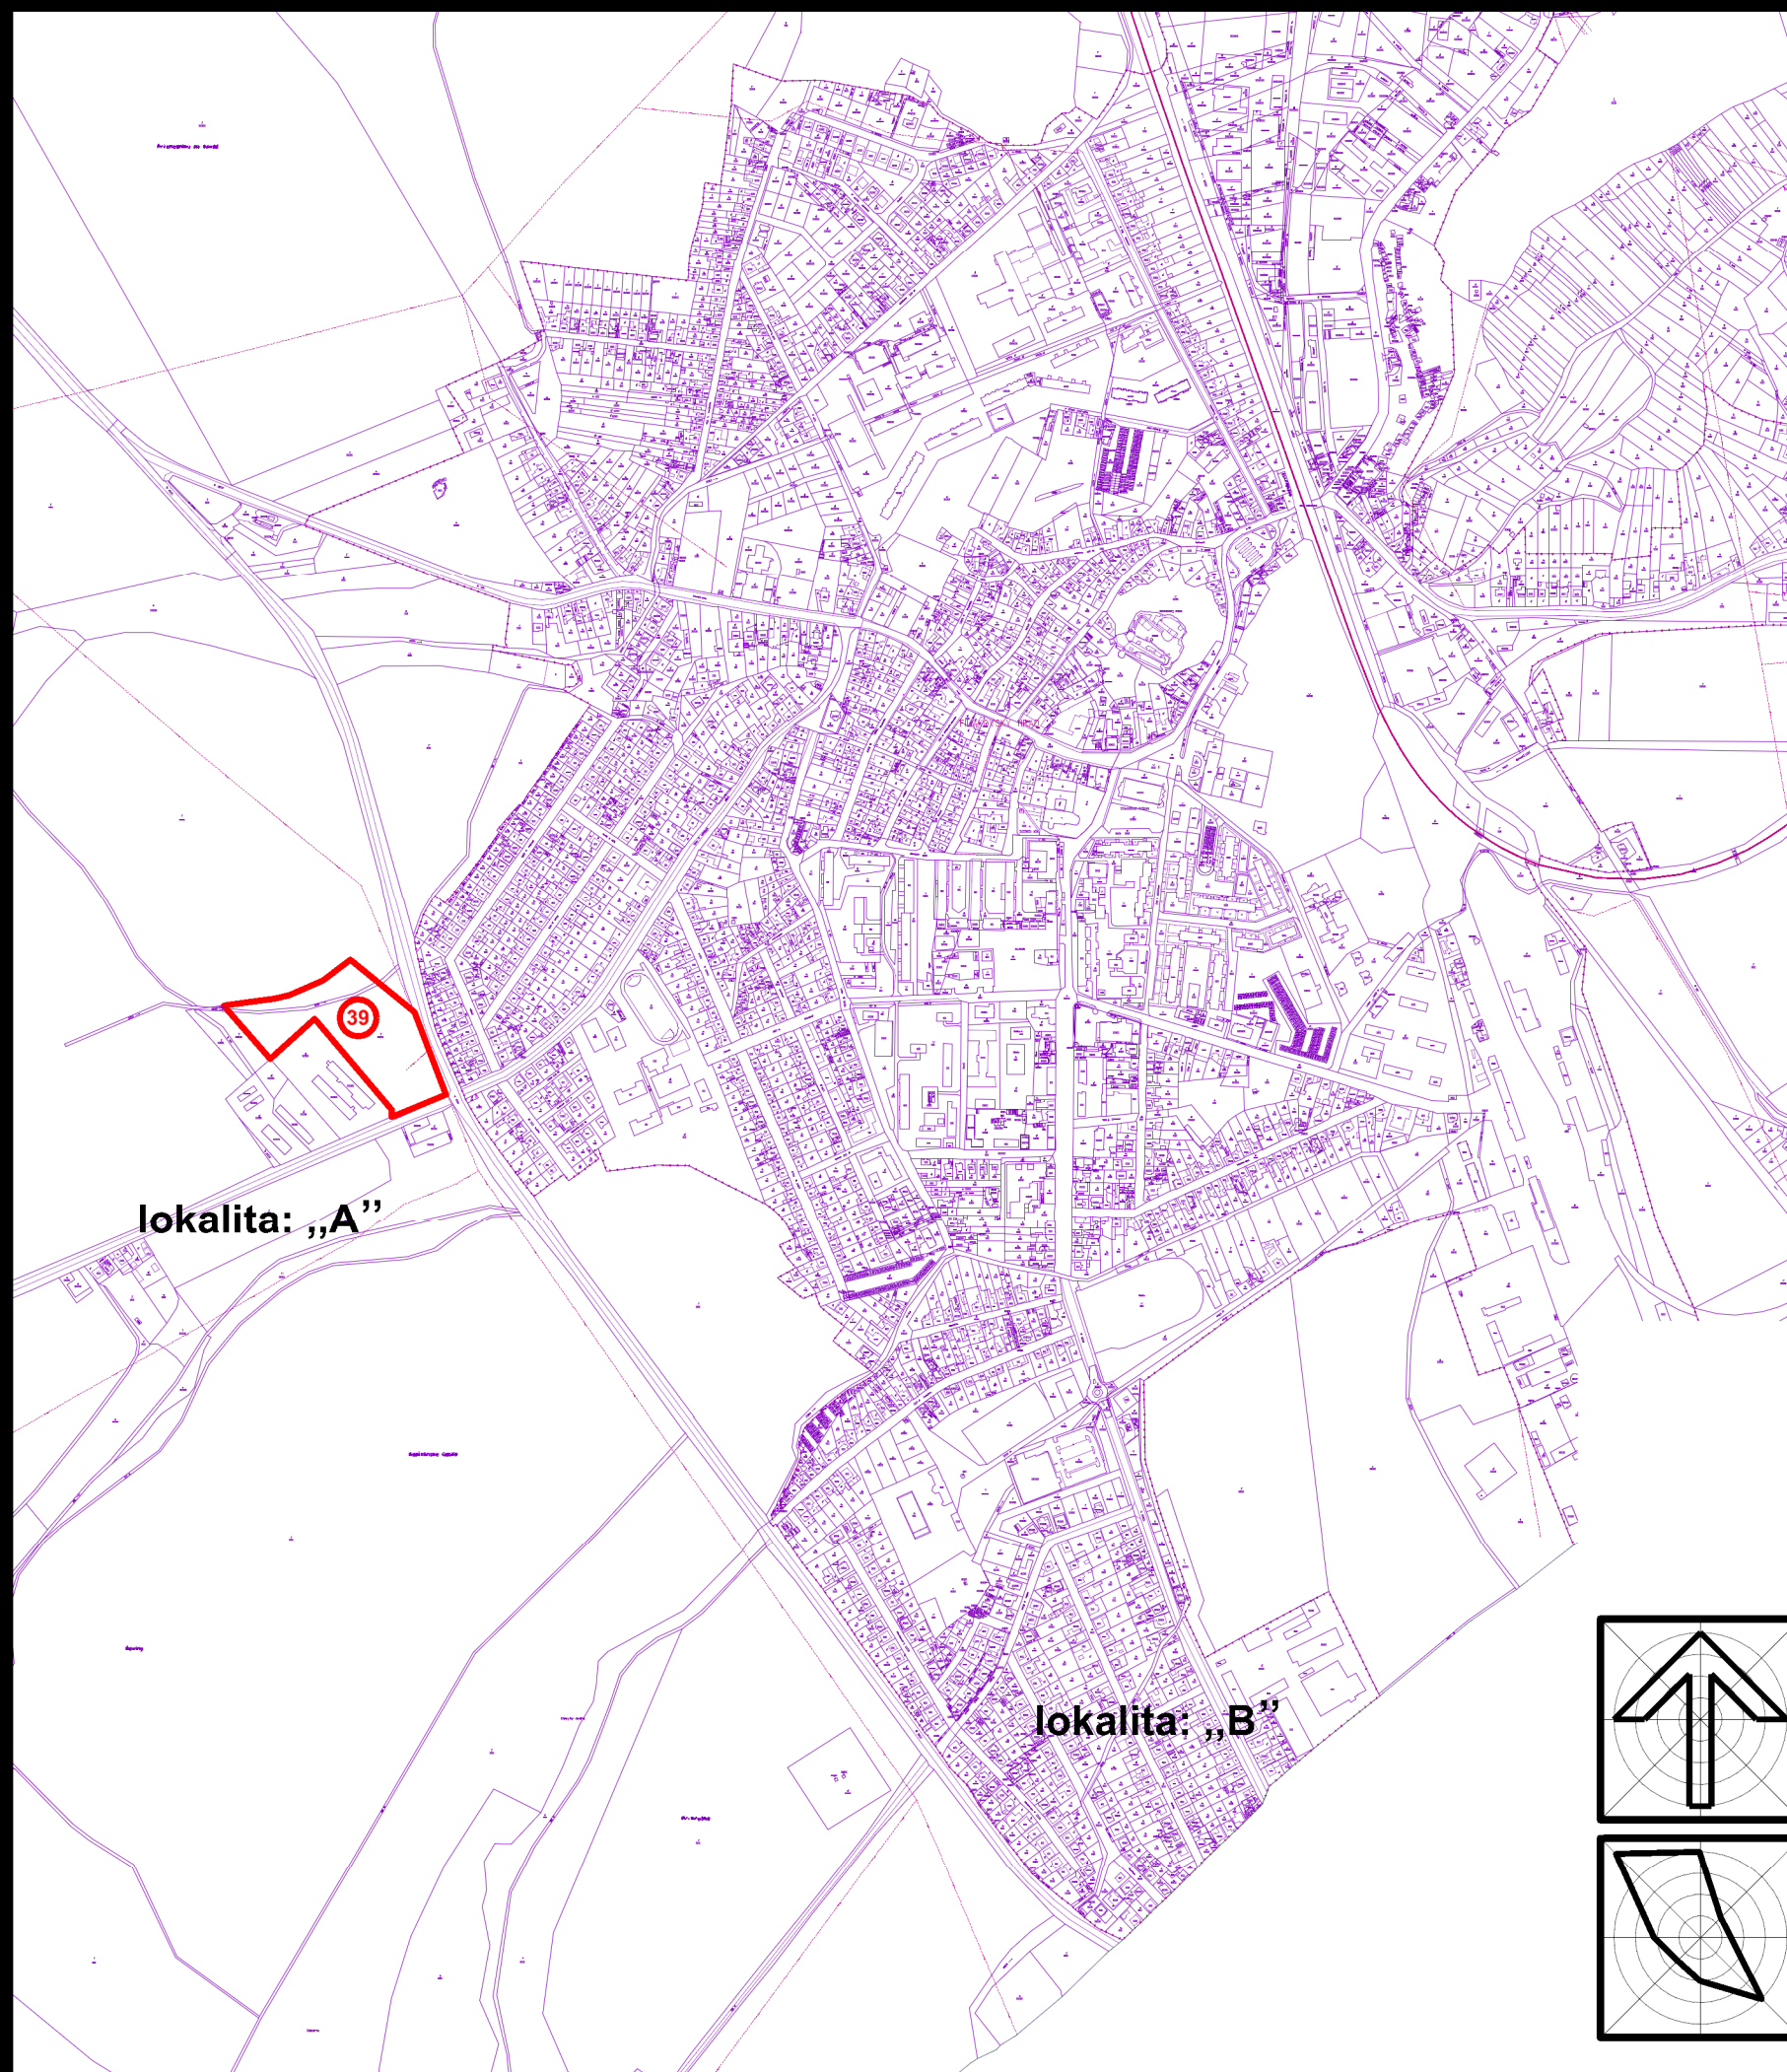



PORADOVÉ ČÍSLO LOKALITY ZÁBERU PP

lokalita: „A“

lokalita: „B“

ZaD č.14 ÚPN-O boli schválené dňa:
uznesením Mestského zastupiteľstva č.:
VZN č.:

Mgr. Attila Agócs, PhD.
primátor mesta

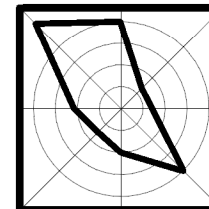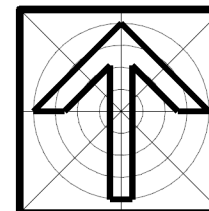

obsah výkresu	VYHODNOTENIE ZÁBEROV PP	mierka 1:10 000
architektonická kancelária arka SPOLOČNOSŤ s r.o. 040 01 Košice Zvonárska ul. 23 tel./ fax: 0557294151 arka@mail.t-com.sk	názov dokumentácie ZaD č.14 Územného plánu mesta FIL'AKOVO	
hlavný riešiteľ / autor Ing. arch. Dezider KOVÁCS	obstarávateľ Mesto Fil'akovo	číslo výkresu 10
zodpovedný projektant Ing. arch. Dezider KOVÁCS		číslo sady
vypracoval Ing. arch. Dezider KOVÁCS		
kreslil Jozef ŽIARAN		
druh projektu územnoplánovacia dokumentácia		
číslo zákazky 7011-13	formát 2xA4	
archívne číslo upg 7011-13	dátum 2021	