

územný plán mesta FIL'AKOVO


ZaD č.14 - lokalita: „B”

URBANIZOVANÉ ÚZEMIE

návrh





ÚČELOVÁ VYBAVENOSŤ

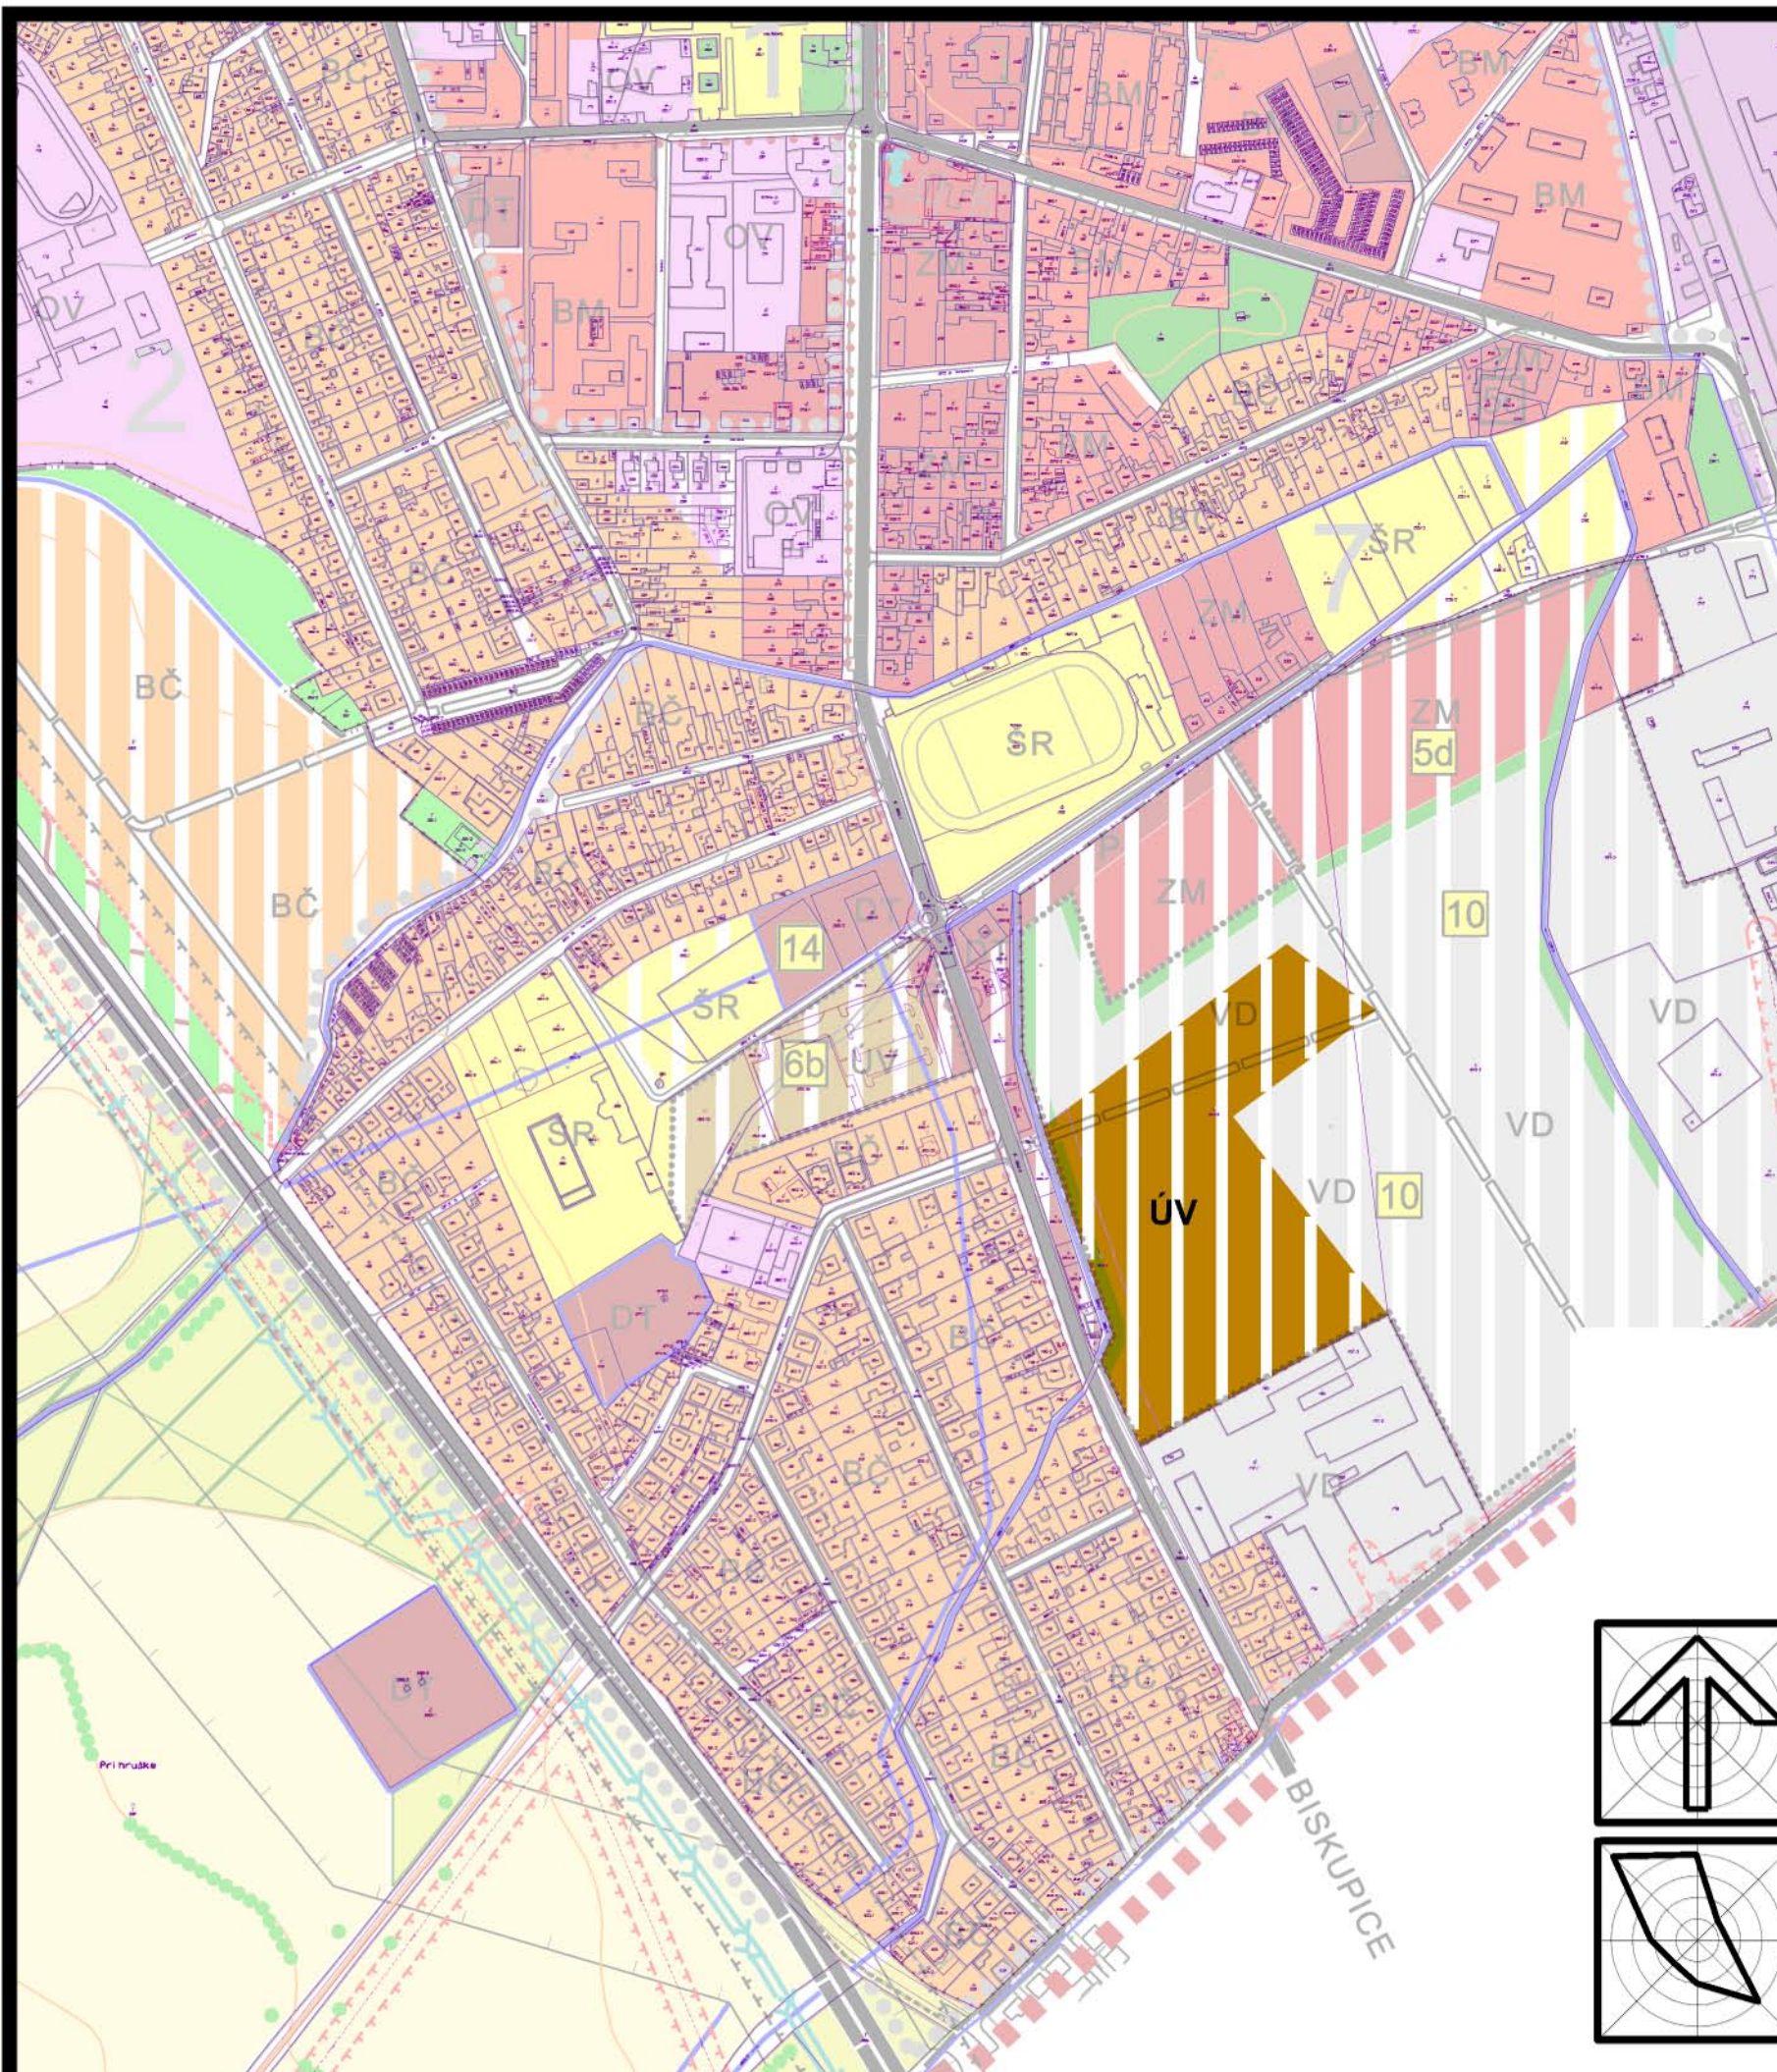

ZaD č.14 ÚPN-O boli schválené dňa:
uznesením Mestského zastupiteľstva č.:
VZN č.:

Mgr. Attila Agócs, PhD.
primátor mesta

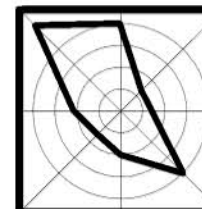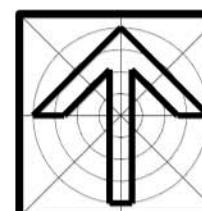

obsah výkresu

FUNKČNÉ VYUŽITIE ÚZEMIA S REGULATÍVAMI

mierka

1:5 000

arka
SPOLOČNOSŤ s r.o.
040 01 Košice
Zvonárska ul. 23
tel./ fax: 0557294151
arka@mail.t-com.sk

názov dokumentácie

ZaD č.14 Územného plánu mesta FIL'AKOVO

obstarávateľ

Mesto Fil'akovo

hlavný riešiteľ / autor

Ing. arch. Dezider Kovács

zodpovedný projektant

Ing. arch. Dezider Kovács

vypracoval

Ing. arch. Dezider Kovács

kreslil

Jozef ŽIARAN

druh projektu

územnoplánovacia dokumentácia

číslo zákazky

7011-13

formát 2xA4

archívne číslo

upg 7011-13

dátum 2021

číslo výkresu

5

číslo sady

architektonická kancelária