

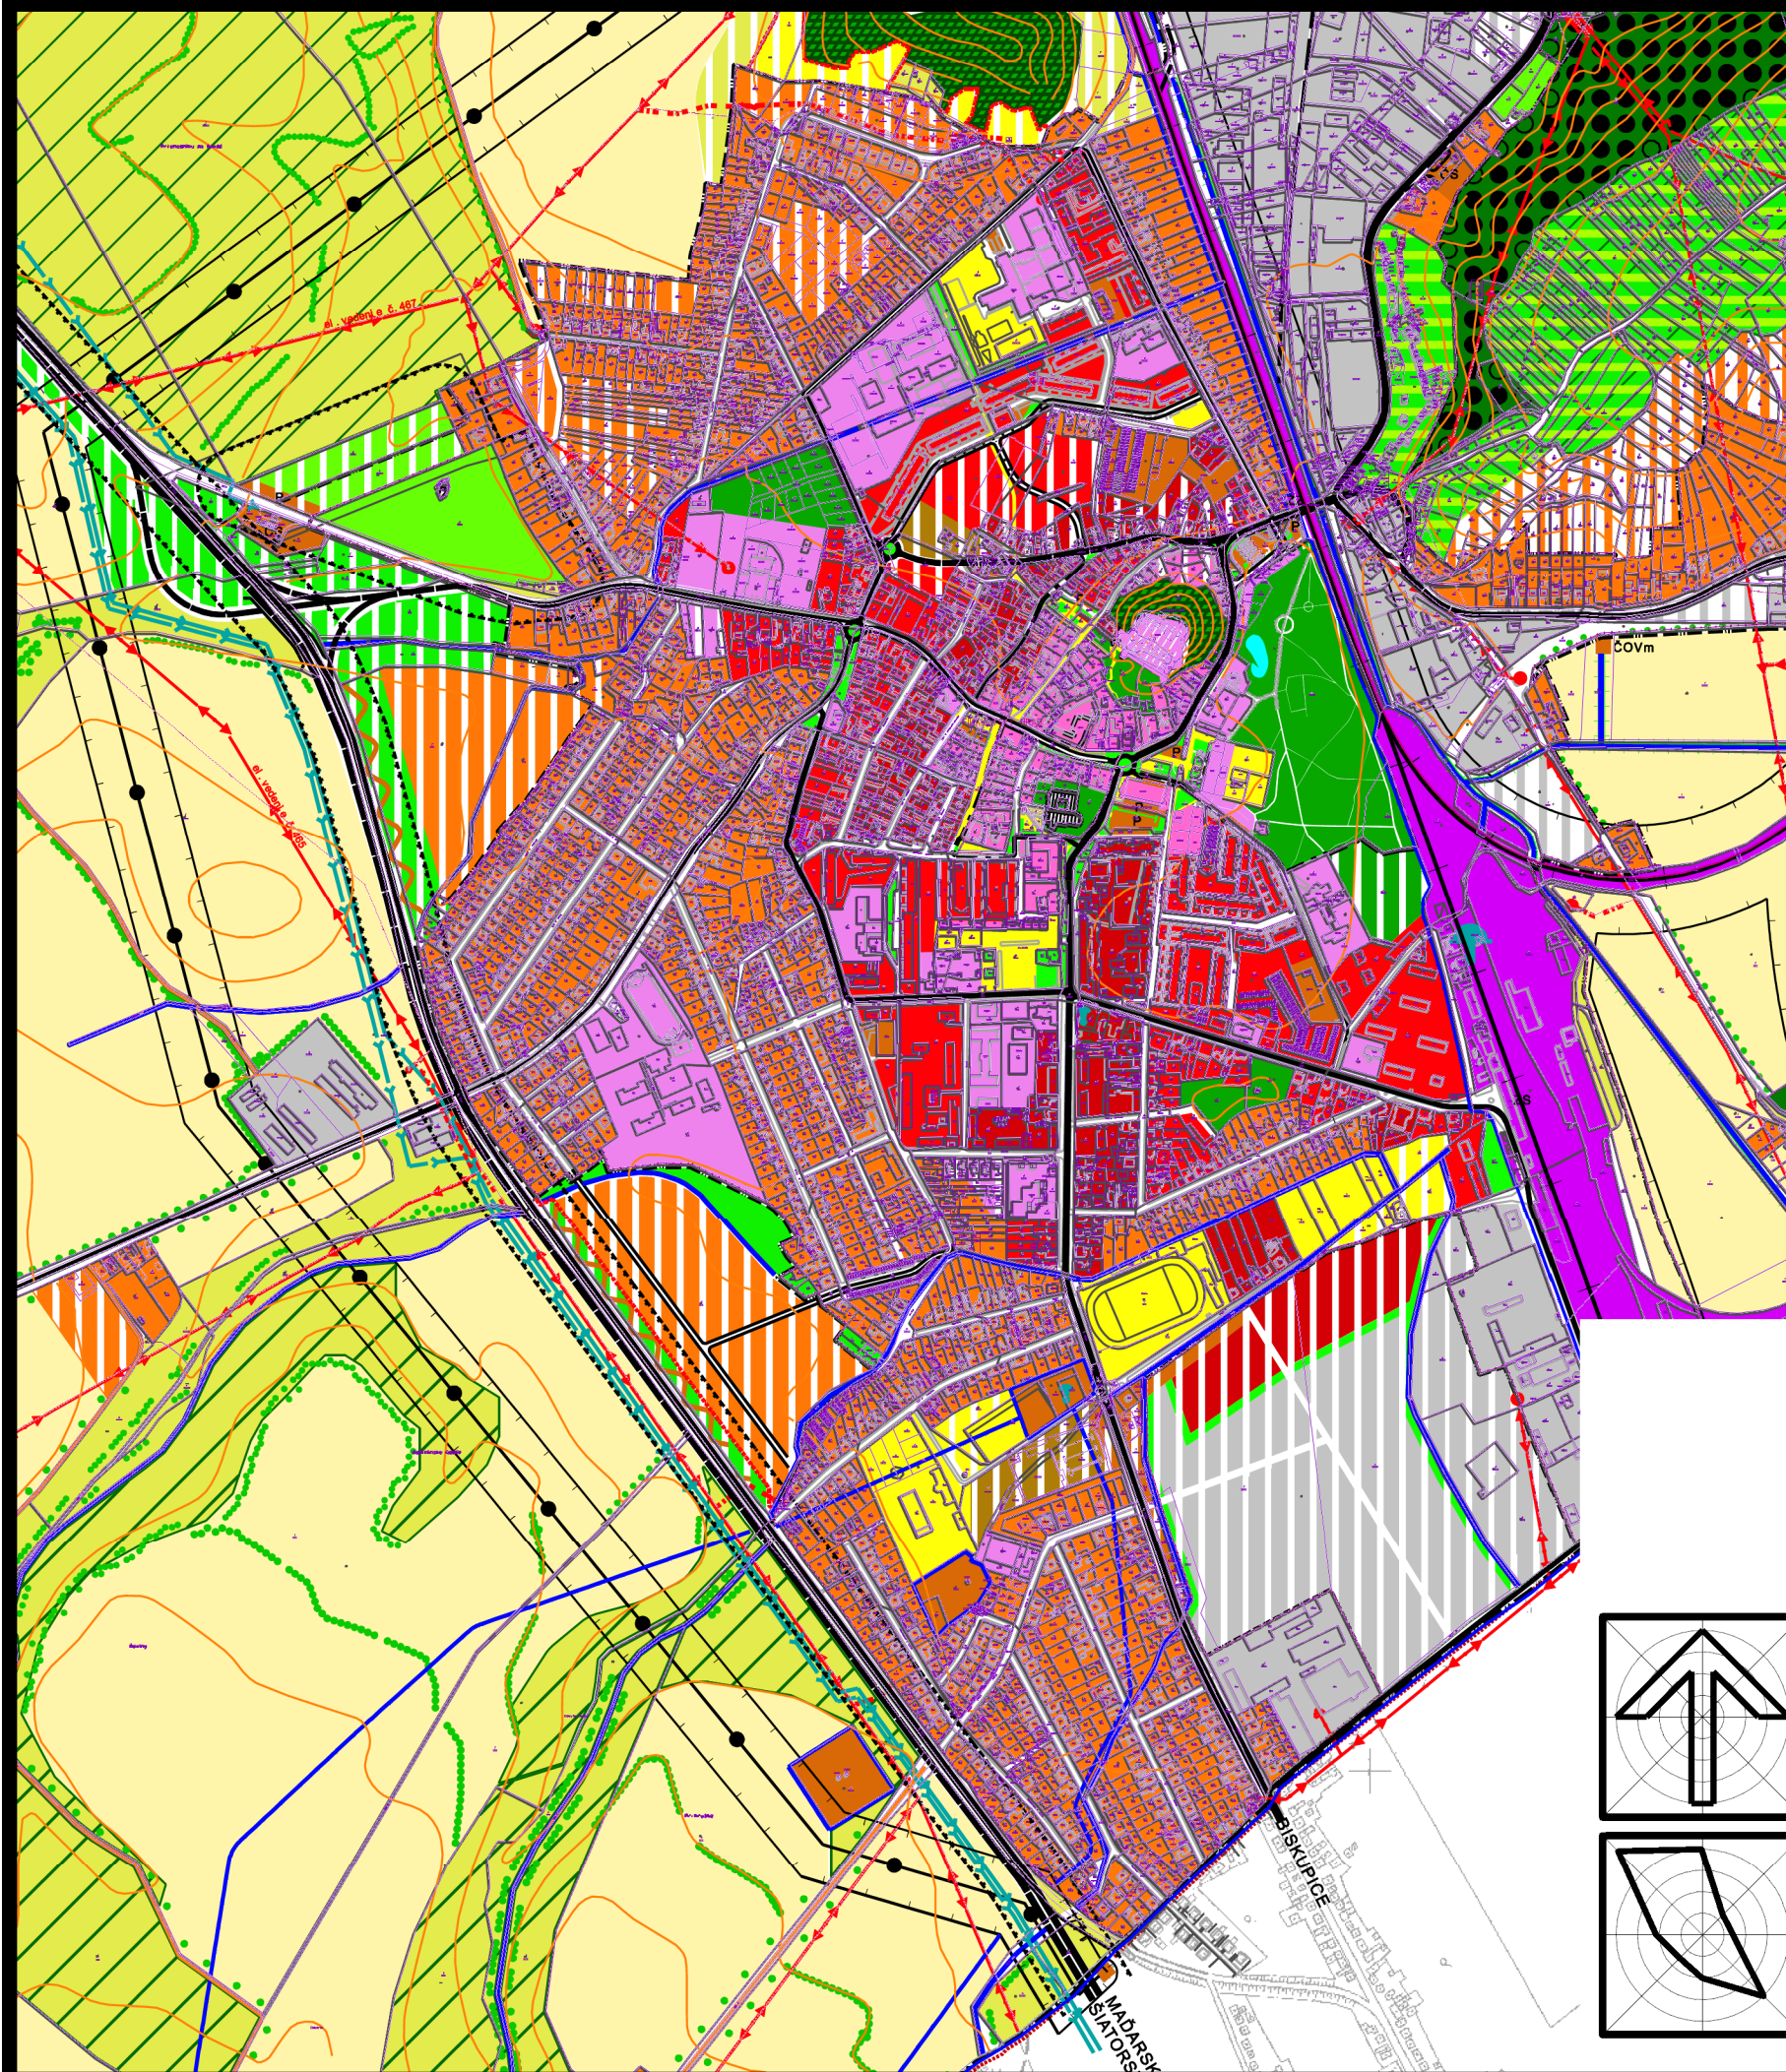


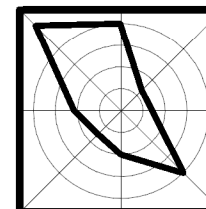

územný plán mesta **FIL'AKOVO**

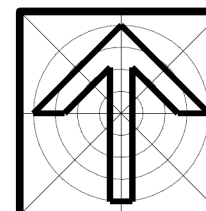

obsah výkresu

KOMPLEXNÝ URBANISTICKÝ NÁVRH
A KRAJINNÁ ŠTRUKTÚRA

mierka
1:10 000

arka

SPOLOČNOSŤ s r.o.
040 01 Košice
Zvonárska ul. 23
tel./ fax: 0557294151
arka@mail.t-com.sk

názov dokumentácie

Územný plán mesta FIL'AKOVO

obstarávateľ

Mesto Fil'akovo

hlavný riešiteľ / autor

Ing. arch. Dezider KOVÁCS

číslo výkresu

4

zodpovedný projektant

Ing. arch. Dezider KOVÁCS

vypracoval

Ing. arch. Dezider KOVÁCS

kreslil

Jozef ŽIARAN

druh projektu

územnoplánovacia dokumentácia

číslo sady

číslo zákazky

7011-13

formát

2xA4

archívne číslo

upg 7011-13

dátum

2021

architektonická kancelária

architektonická kancelária