
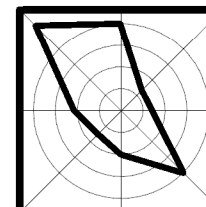
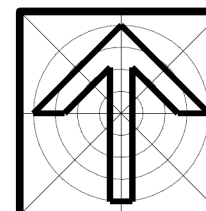


územný plán mesta FILÁKOVO

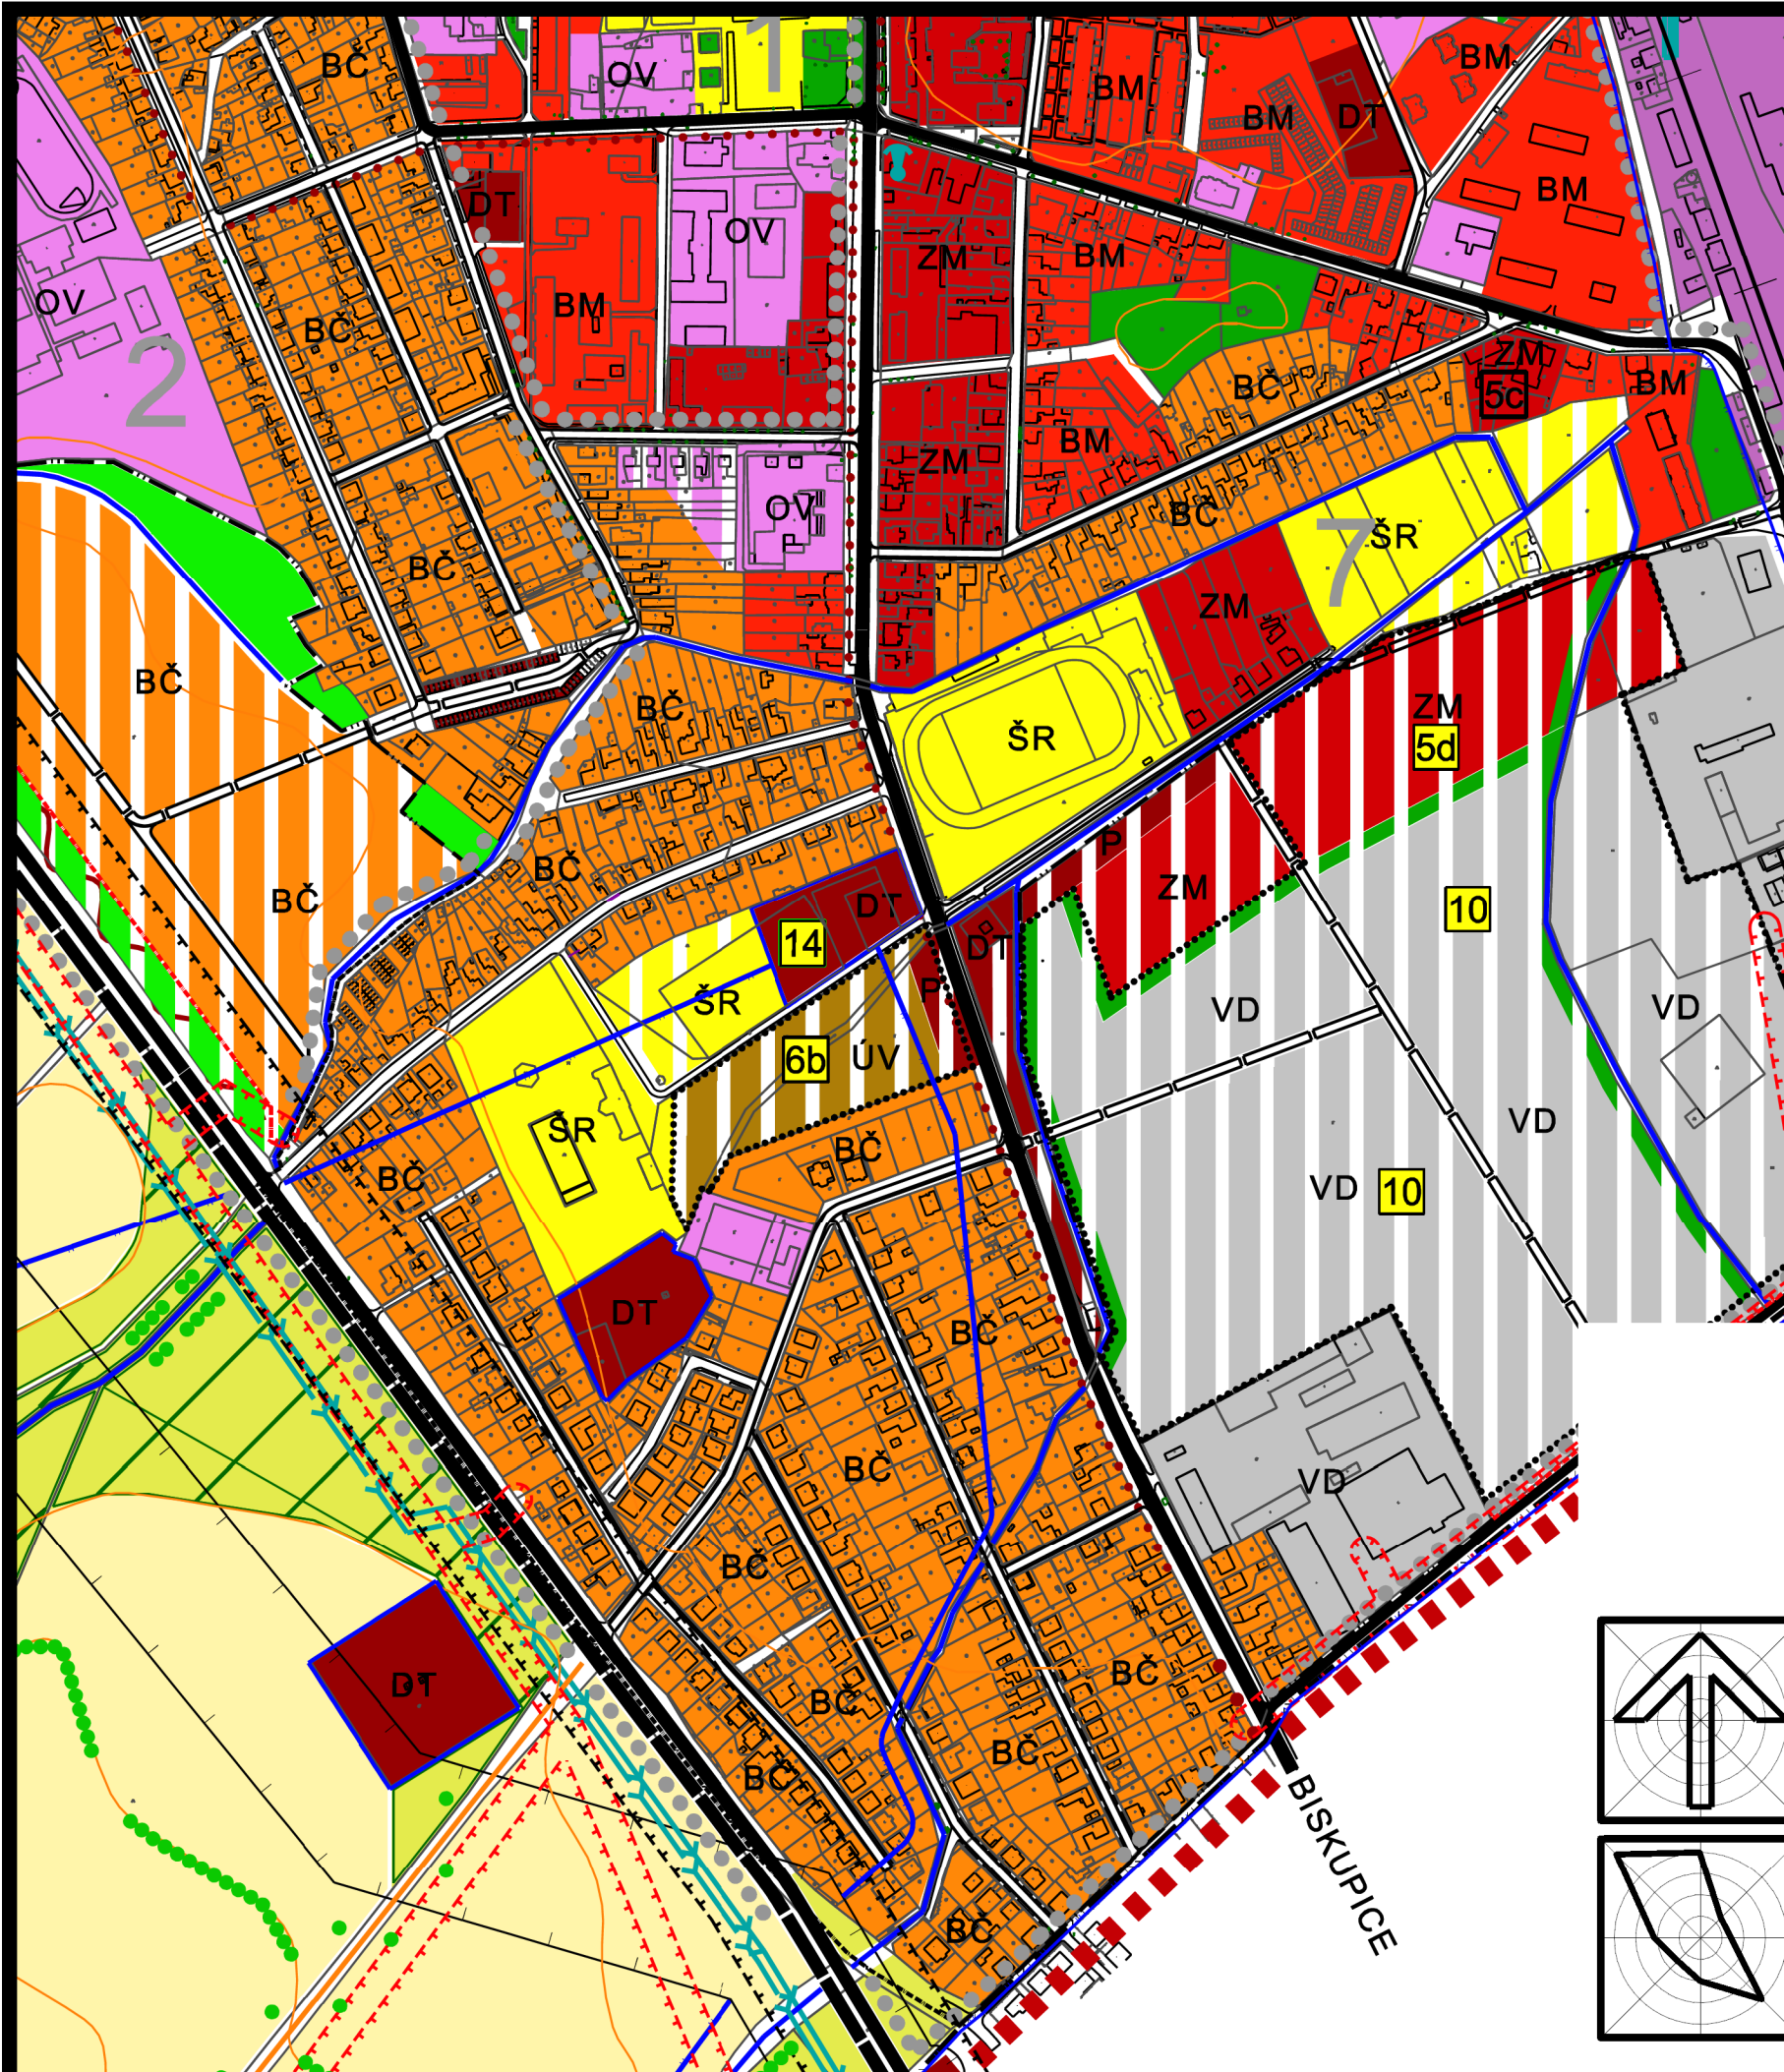

obsah výkresu		FUNKČNÉ VYUŽITIE ÚZEMIA S REGULATÍVAMI		mierka
				1:5 000
názov dokumentácie		Územný plán mesta FILÁKOVO		
obstarávateľ		Mesto Filákov		
hlavný riešiteľ / autor	Ing. arch. Dezider Kovács	číslo výkresu		
zodpovedný projektant	Ing. arch. Dezider Kovács	5		
vypracoval	Ing. arch. Dezider Kovács	číslo sady		
kreslil	Jozef ŽIARAN			
druh projektu	územnoplánovacia dokumentácia			
číslo zákazky	7011-13	formát	2xA4	
archívne číslo	upg 7011-13	dátum	2021	

architektonická kancelária

arka
SPOLOČNOSŤ s r.o.
040 01 Košice
Zvonárska ul. 23
tel./ fax: 0567294151
arka@mail.t-com.sk